


PÔDORYS

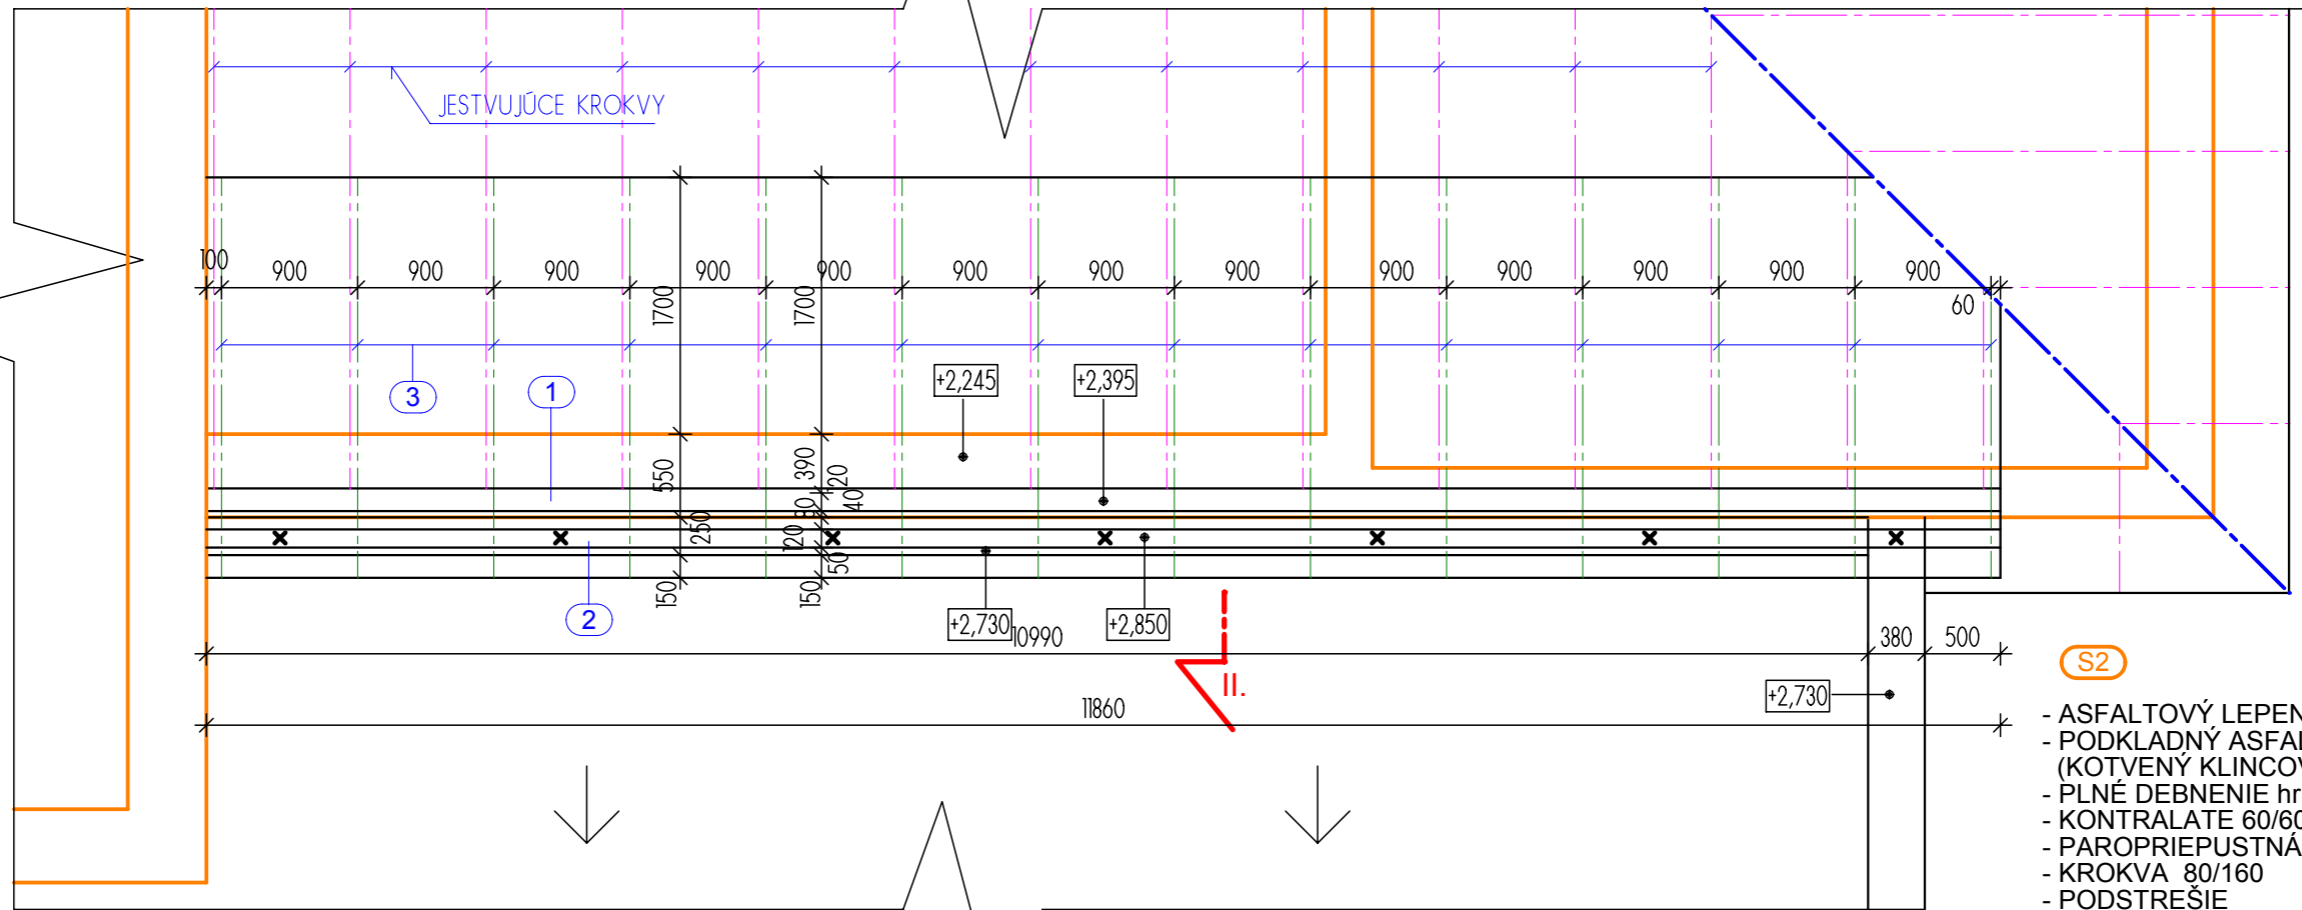

- S2**
- ASFALTOVÝ LEPENKOVÝ ŠINDEL
 - PODKLADNÝ ASFALTOVÝ PÁS (KOTVENÝ KLINCOVANÍM)
 - PLNÉ DEBNENIE hr. 20 mm
 - KONTRALATE 60/60
 - PAROPRIEPUSTNÁ FÓLIA
 - KROKVA 80/160
 - PODSTREŠIE


VÝPIS PRVKOV KROVU						
Prvok	Prierez	ks	1ks=m	bm	Celkový objem	
Pomúrnica	1	150/150		11,90 bm	0,2677 m ³	
Pomúrnica	2	120/120		11,90 bm	0,1714 m ³	
Krokvy	3	100/160	14	3,50	49,00 bm	0,7840 m ³
REZIVO Σ = 1,2231 m ³						
Plné debnenie hr. 20 mm				34,80 m ²	0,6960 m ³	
Kontralate		60/60		49,00 bm	0,1764 m ³	
PLOCHA STREŠNEJ KRYTINY: ASFALTOVÝ ŠINDEL = 34,80 m ²						
PRI OBJEDNÁVANÍ REZIVA NA KROV JE NUTNÉ POČÍTAŤ REZERVU NA KAŽDÝ PRVOK cca. 10 % (STRATNÉ).						
Celková suma: 2,0955 + 10% = 2,0955 + 0,21 = 2,3050 m ³						

POZNÁMKY:

- 1) PRED SKRÁTENÍM KROKIEV A STROPNÍC PREČNIEVAJÚCICH PRED OBRYM MURIVA, JE NUTNÉ OSADIŤ VÁZNICU (POLOŽKA 1) NA JESTVUJÚCE STROPNICE TAK, ABY SA STABILIZOVALA POLOHA JESTVUJÚCICH KROKIEV
- 2) DIMENZIU POLOŽKY Č. 1 SA UPRESNÍ PO ROZOBRAŤÍ STREŠNÉHO PLÁŠŤA V PREDMETNOM MIESTE
- 3) DREVENÉ PROFILY (KROKVA K VÁZNICI, A VÁZNICU K STROPNÝM TRÁMOM) PREDPOKLAD - KOTVIŤ KLINCOVANÍM ALTER. TESÁRSKYMÍ SPOJMI, PRESNÉ RIŠENIE BUDE NAVRHNUTÉ PO ODHALENÍ KONŠTRUKCIÍ
- 4) NOVONAVRHOVANÉ KROKVI KOTVIŤ Z BOKU K JESTVUJÚCIM KROKVÁM POMOCOU SVORNÍKOV M=12 mm
- 5) POLOHA NOVONAVRHOVANÝCH KROKIEV SA UPRESNÍ NA MIESTE PO ODSTRÁNENÍ JESTVÚCEHO STREŠNÉHO PLÁŠŤA A REÁLNEJ POLOHY JESTVUJÚCICH KROKIEV

- PO DEMONTÁŽI STREŠNÉHO PLÁŠŤA PO ODKRYTÍ NOSNEJ KONŠTRUKCIE KROVU (EŠTE PRED SKRACOVANÍM KROKIEV), JE NUTNÉ PRIZVAŤ HLAVNÉHO PROJEKTANTA A PROJEKTANTA STATIKY NA PREHODNOTENIE NÁVRHU,

±0,000 = 203,41 m.n.m.

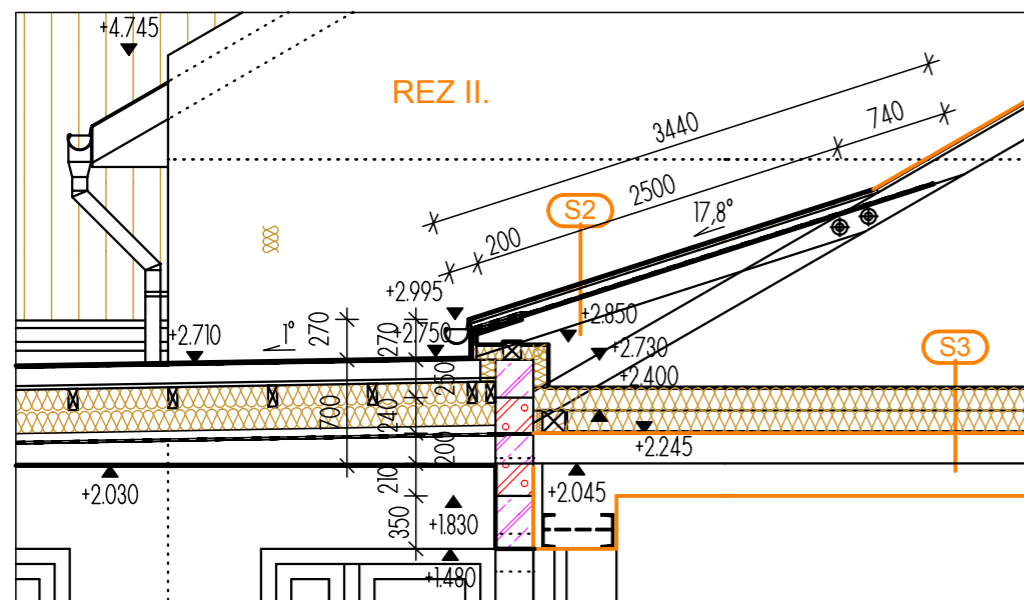

Ing. arch. Jozef LÖRINC	Ing. arch. Jozef LÖRINC	Ing. Eduard SOTÁK	ATELIÉR
ARCHITEKT	ZODPOVEDNÝ PROJEKTANT	PROJEKTANT	J.Kostru 1, Trebišov 0918 526 715, 0948 536 090
STAVBA KOMUNITNÉ CENTRUM - REKONŠTRUKCIA A PRÍSTAVBA KU KULTÚRNEMU DOMU V OBCI BAČKOV			
MIESTO: OBEĽ BAČKOV, HLAVNÁ 201, 076 61 č.p.: 165/1, 166/1		INVESTOR: OBEĽ BAČKOV HLAVNÁ 201, 076 61	
ČASŤ: STAVEBNÁ	DIEL: ASR	OBJEKT: SO 01	
STUPEŇ: SP A REALIZÁCIA	DÁTUM: 09/2017	MIERKA: 1:50	
OBSAH: KROV			ČÍSLO VÝKRESU: 14