


DETAIL KOTVENIA DREVENÝCH PROFILOV NA OCEĽOVÉ NOSNÉ PRVKY

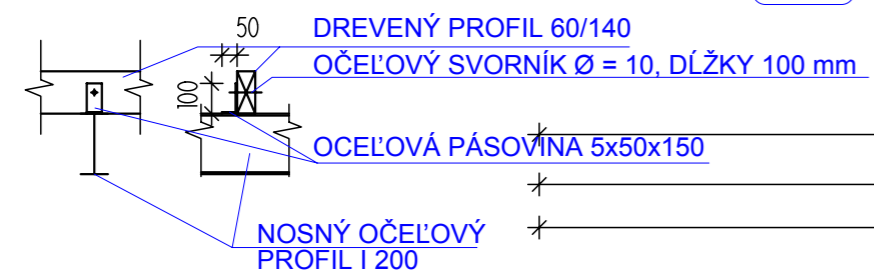

POZNÁMKY:

- 1) PRI OBJEDNÁVANÍ REZIVA JE NUTNÉ UVAŽOVAŤ SO STRATNÝM cca. 10 %
- 2) POLOŽKA O7 - JE STUŽENIE OCEĽOVÝCH PROFILOV V ÚROVNI ICH HORNÝCH PÁSNIC (RETZAŤ NA MIESTE)
- 3) KOTVENIE DREVENÝCH PROFILOV 60/140 K OCEĽOVÝM PROFILOM POMOCOU OCEĽOVÝCH UHOLÍKOV 5x50x150, A OCEĽOVÝCH SVORNÍKOV M=10 DĹŽKY 100 mm
POČET KOTIEV = 240, UHOLNÍKY PRIVARIŤ O NOSNÍKY
- 4) KOTVENIE NOVONAVRHOVANÉHO MURIVA K JESTVUJÚCEMU OBJEKTU POMOCOU KOTIEV - VIĎ ČASŤ STATIKA
- 5) TR fí 48/4 dl.2,10 m, 6 ks, V ÚROVNI I PROFILU PRI HORNEJ PÁSNICI, HMOTNOSŤ 4,37 kg/bm
- 6) NA HORNÚ HRANÚ ŽB OSADIŤ KOTEVNÉ PLATNE, VIĎ DIEL STATIKA


VÝPIS DREVENÝCH PROFILOV SKLADBY STROPU

Č.P.	NÁZOV POLOŽKY	DIMENZIA (mm)	DĹŽKA 1ks (m)	POČET KUSOV	DĹŽKA (bm)	KUBATÚRA (m³)
D1	STROPNICA	60/140	25,01	9	225,09	1,8908 m³
D2	STROPNICA	60/140	9,82	2	19,64	0,1649 m³
D3	STROPNICA	60/140	11,13	4	44,52	0,3739 m³
D4	STROPNICA	60/140	12,17	1	12,17	0,1022 m³
D5	STROPNICA	80/100	2,83	5	14,15	0,1132 m³
D6	STROPNICA	80/100	14,50	1	14,50	0,1218 m³
D7	STROPNICA	80/100	9,20	1	9,20	0,0773 m³
D8	STROPNICA	80/100	7,40	1	7,40	0,0622 m³
D9	STROPNICA	80/100	2,40	1	2,40	0,0202 m³
D10	STROPNICA	80/100	2,00	2	4,00	0,0336 m³
D11	STROPNICA	80/100	1,30	2	2,60	0,0218 m³
SPOLU:					Σ = 2,9819 m³	

POLOŽKA	PRIEREZ	DĹŽKA [m]	ks [-]	DĹŽKA CELKOM
O1	I 200	6,400	6	38,400
O2	I 200	11,450	1	11,450
O3	I 200	5,300	1	5,300
O4	I 200	9,800	4	39,200
O5	I 200	7,050	1	7,050
O6	I 200	6,380	2	12,760
O7	I 100	12,000	2	24,000
O8	TR fí 48/4	2,100	6	12,600
O9	I 100	2,700	1	2,700
O10	I 100	6,600	1	6,600

BETÓN: C20/25-XC1 (B25)

±0,000 = 203,41 m.n.m. OCEĽ: valcovaná S235 (11 373) REZIVO: ihličnaté rezivo SM/JD, pevnostná trieda C24

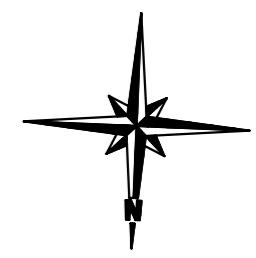

Ing. arch. Jozef LÖRINC	Ing. arch. Jozef LÖRINC	Ing. Eduard SOTÁK	ATELIÉR
ARCHITEKT	ZODPOVEDNÝ PROJEKTANT	PROJEKTANT	J.Kostru 1,Trebišov 0918 526 715, 0948 536 090
STAVBA KOMUNITNÉ CENTRUM - REKONŠTRUKCIA A PRÍSTAVBA KU KULTÚRNEMU DOMU V OBCI BAČKOV			
MIESTO: OBCA BAČKOV, HLAVNÁ 201, 076 61		INVESTOR: OBCA BAČKOV, HLAVNÁ 201, 076 61	
ČASŤ: STAVEBNÁ		OBJEKT: SO 01	
STUPEŇ: SP A REALIZÁCIA		MIERKA: 1:100	
OBSAH: SKLADBA STROPU			ČÍSLO VÝKRESU: 15