
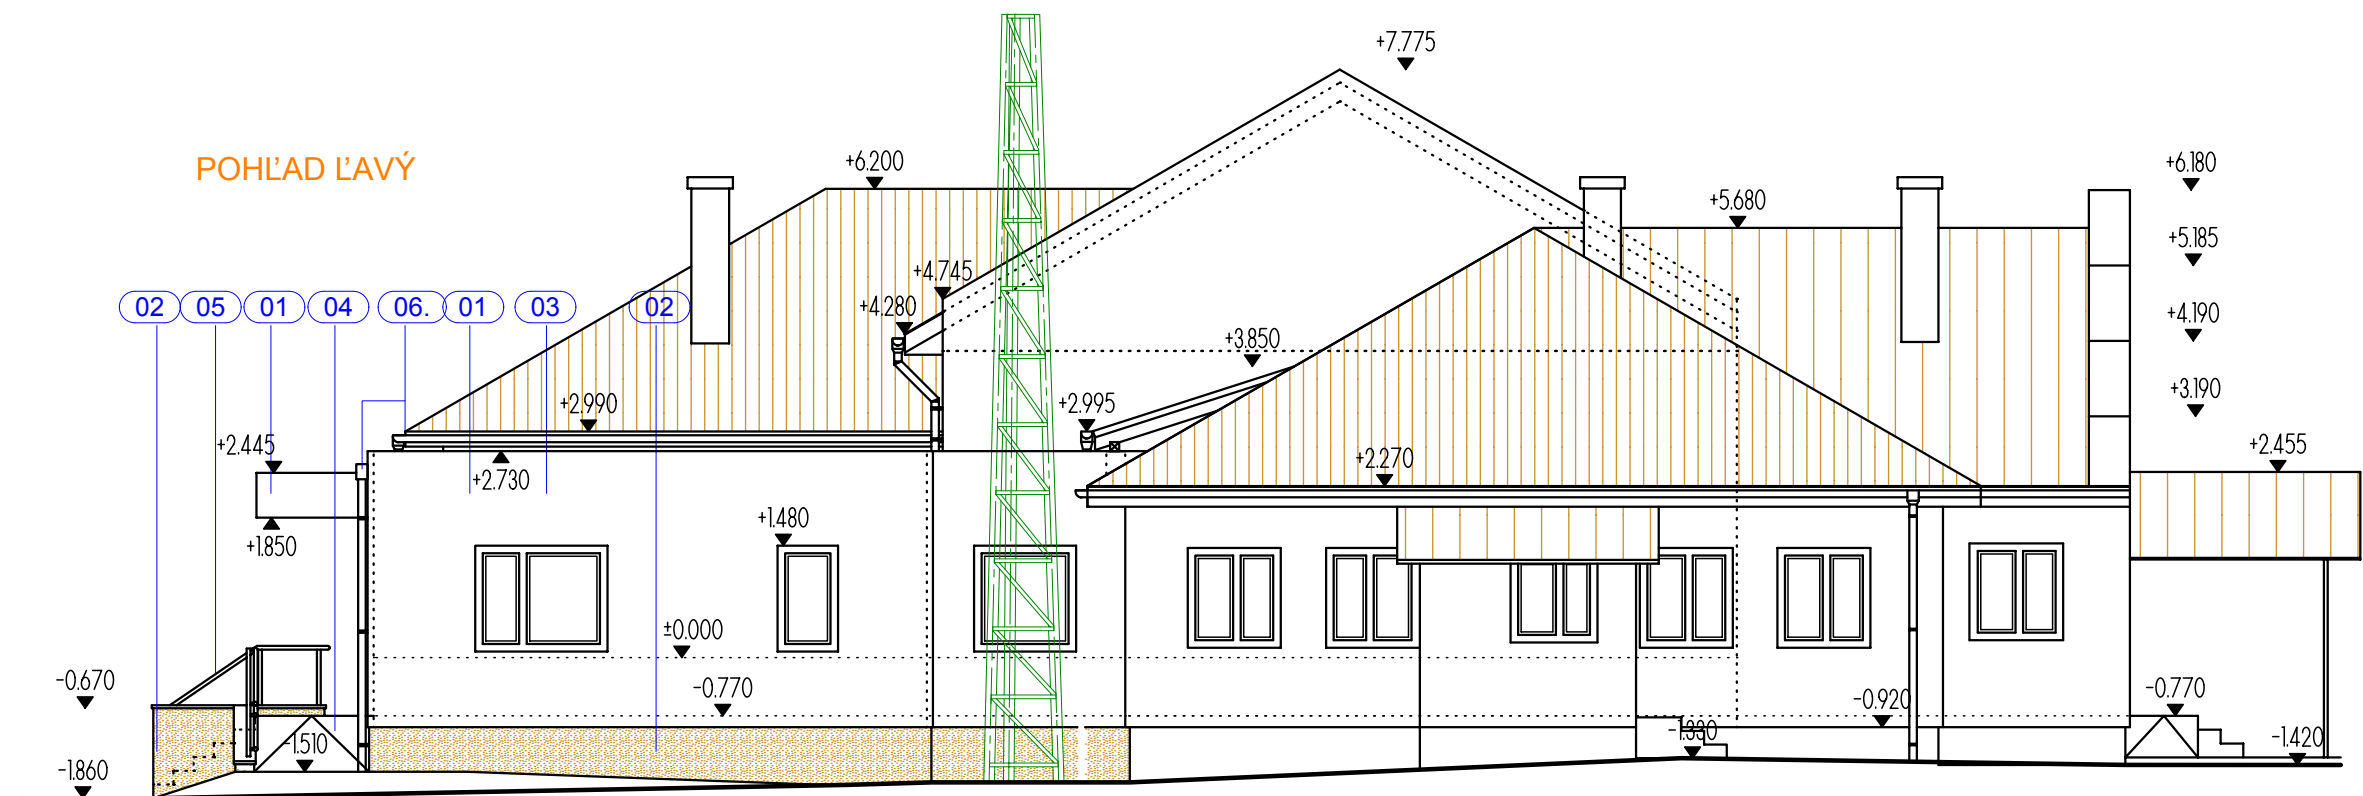


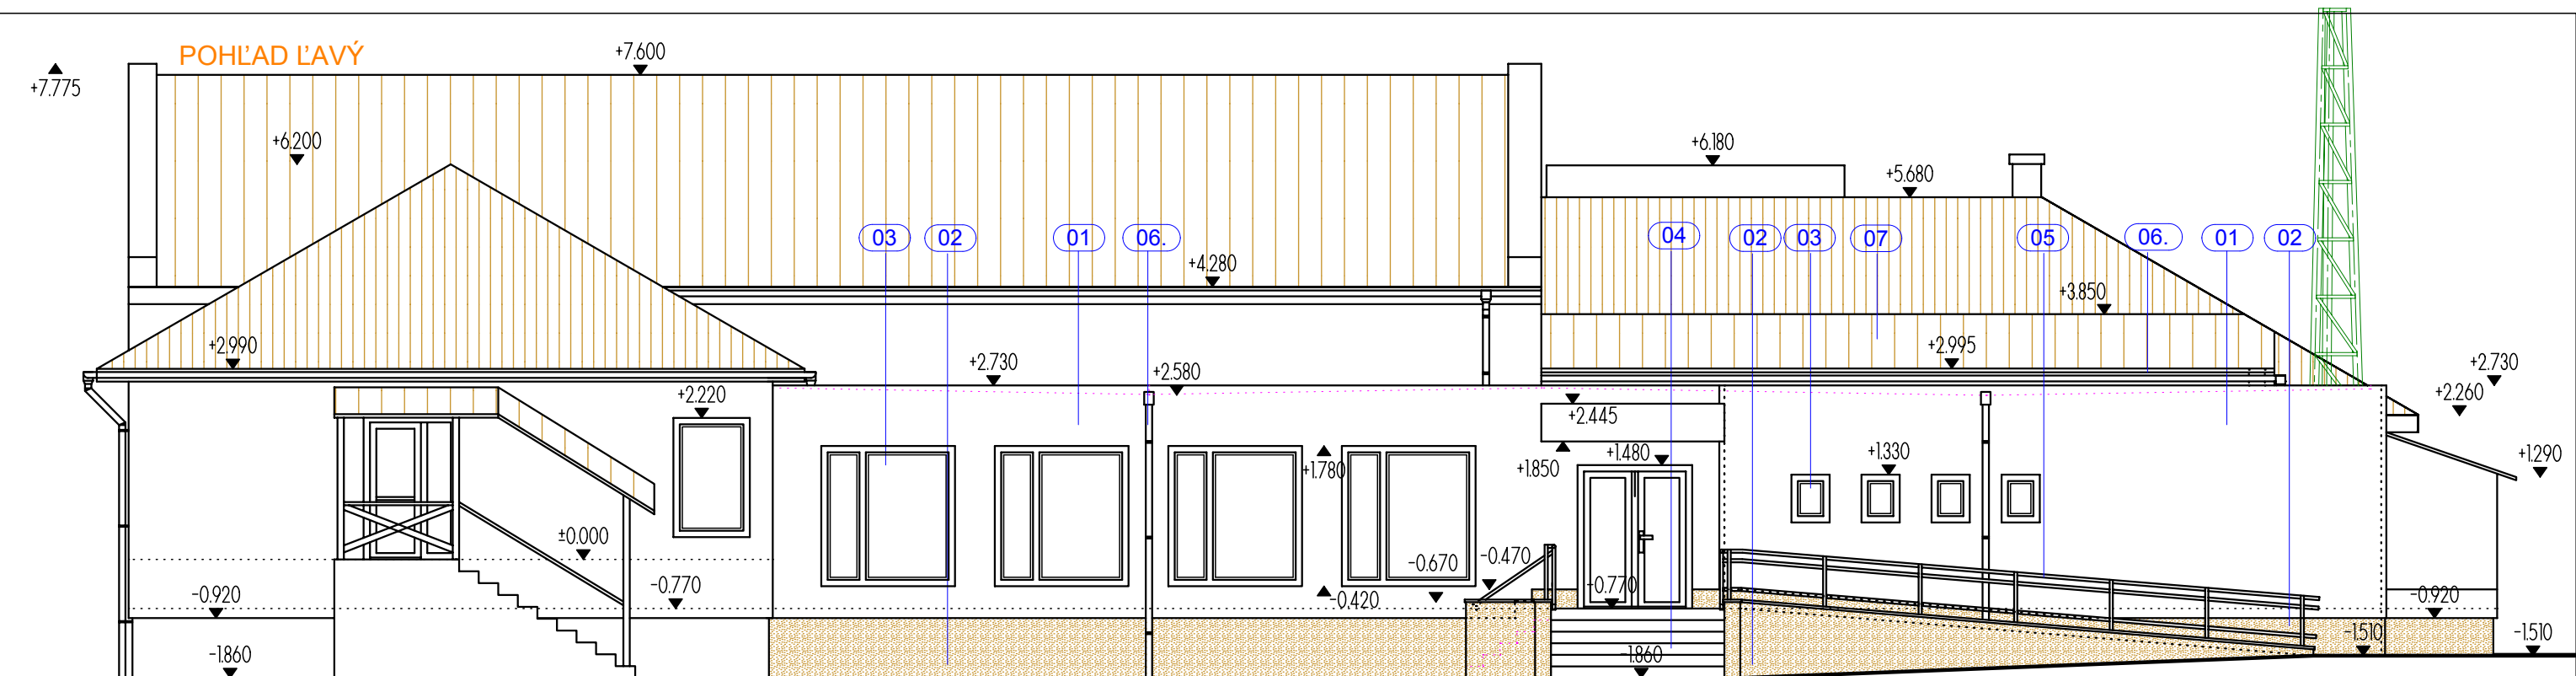

±0,000 = 203,41 m.n.m.

LEGENDA:

- 01 - VODOROVNE RÝHOVANÁ EXTERIÉROVÁ SILIKÁTOVÁ OMIETKA OMIETKA - FARBA BIELA
- 02 - SOKLOVÁ MOZAIKOVÁ OMIETKA TMAVO SIVÁ
- 03 - VÝPLŇOVÉ KONŠTRUKCIE Z PLASTOVÝCH PROFILOV, FARBA BIELA
- 04 - MRAZUVZDORNÁ DLAŽBA
- 05 - ANTIKOROVÉ ZÁBRADLIE
- 06 - KLAMPIARSKÉ VÝROBKY Z POPLASTOVANÉHO PLECHU, FARBA SIVÁ
- 07 - ASFALTOVÝ ŠINDEL, FARBA HNEDÁ

Ing. arch. Jozef LÖRINC		Ing. arch. Jozef LÖRINC	Ing. Eduard SOTÁK	ATELIÉR J.Kostru 1, Trebišov 0918 526 715, 0948 536 090
ARCHITEKT		ZODPOVEDNÝ PROJEKTANT	PROJEKTANT	
STAVBA KOMUNITNÉ CENTRUM - REKONŠTRUKCIA A PRÍSTAVBA KU KULTÚRNEMU DOMU V OBCI BAČKOV				
MIESTO OBC BAČKOV, HLAVNÁ 201, 076 61 č.p.:165/1, 166/1			INVESTOR OBC BAČKOV HLAVNÁ 201, 076 61	
ČASŤ	STAVEBNÁ	DIEL	ASR	
STUPEŇ	SP A	DÁTUM	09/2017	
OBSAH POHĽADY - NOVONAVRHOVANÝ STAV				ČÍSLO VÝKRESU 16