



PODORYS SUTERÉNU

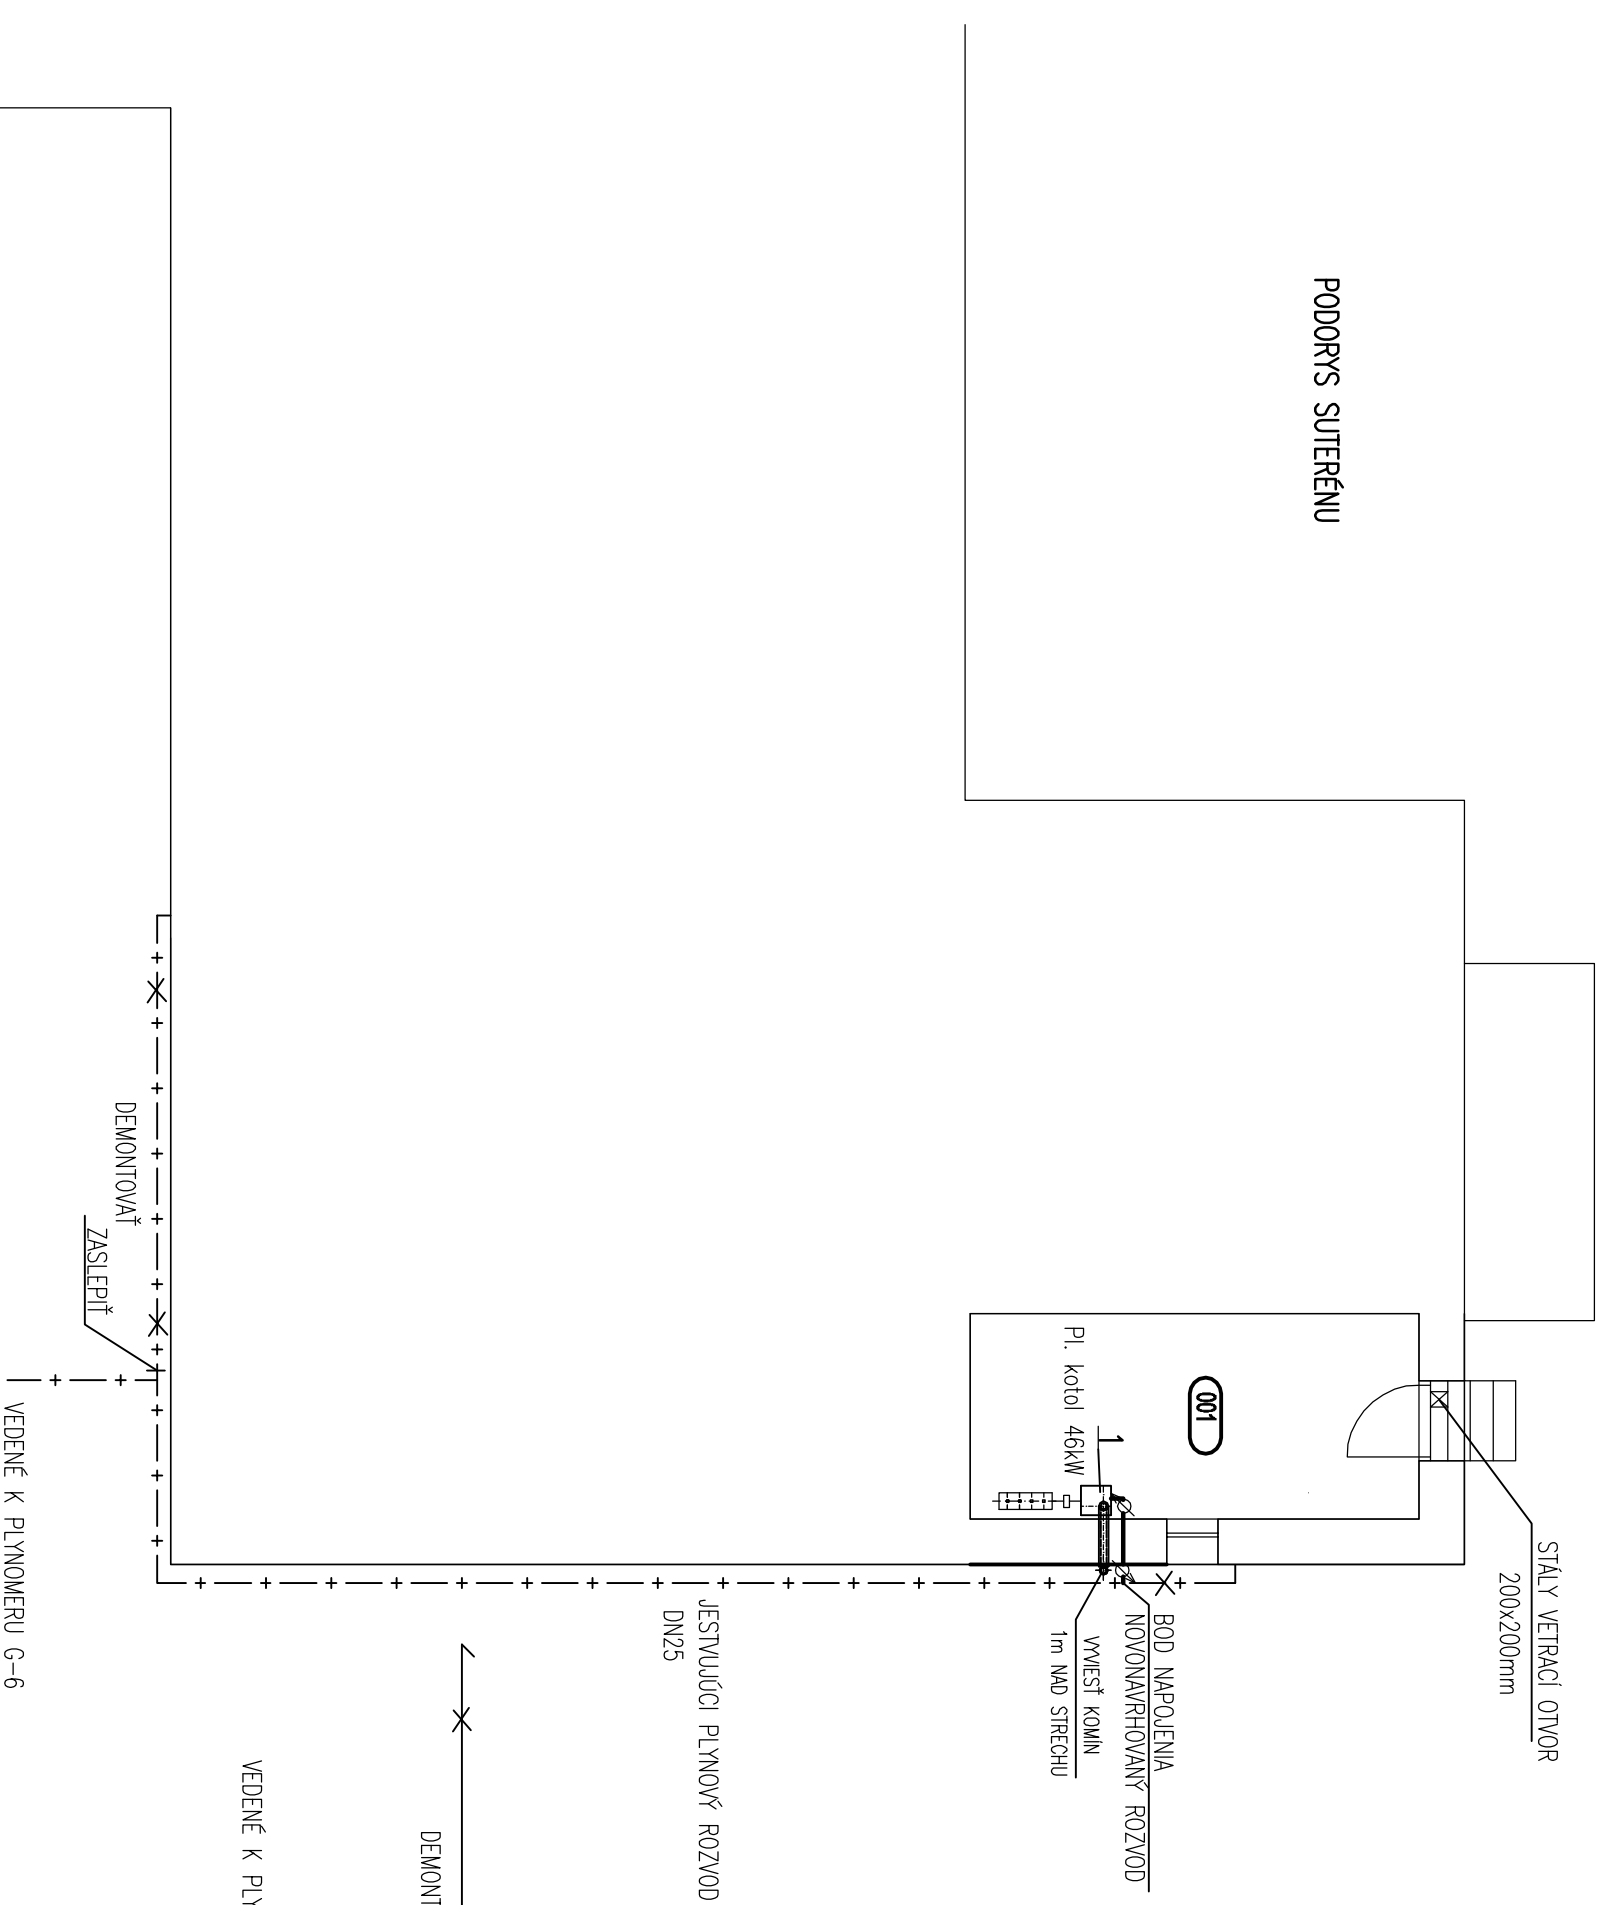

PREVADZKOVÁ SCHÉMA

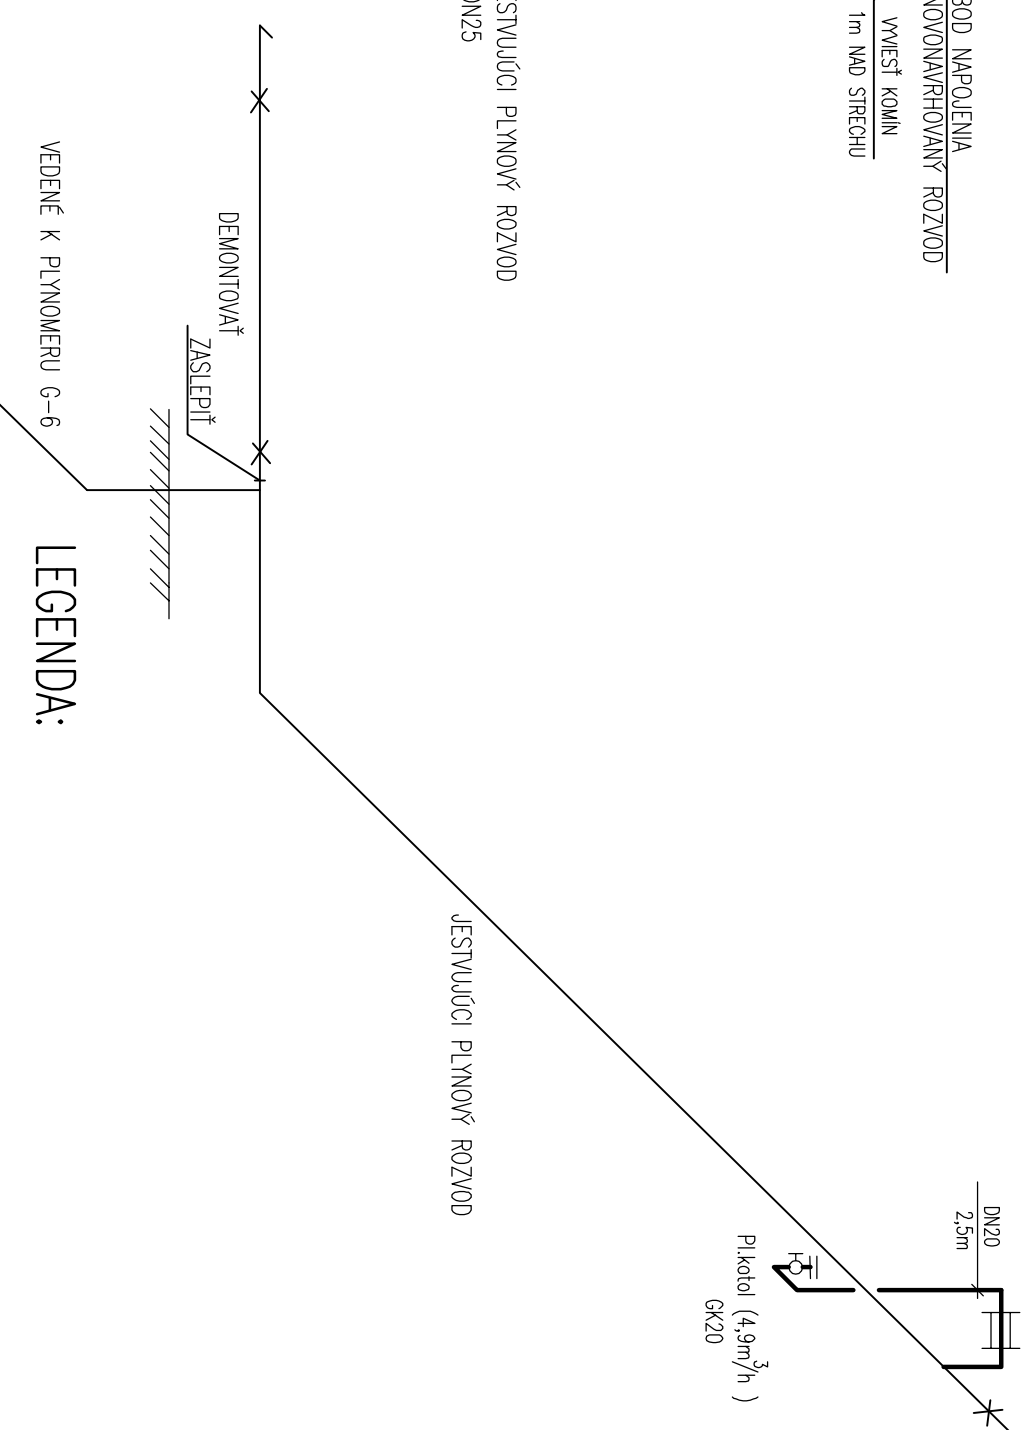

LEGENDA:

- ROZVOD NTL PLYNU 1,8 kPa
- 1 Kondenzačný plynový kotol Wolf CGB50, výkon 46kW
- POZNÁMKA: Okná a dvere miestností s plynovými spotrebičmi netesniť.

Zodp.projektant	ING.R.REHO	<b>GASOTHERM PLUS s.r.o.</b> RAMPŔOVÁ 5, KOŠICE tel.č. : 0905 642 976
Navrhol	ING.D.IŽÁKOVÁ	
Vypracoval	ING.D.IŽÁKOVÁ	
Investor	OBEC BAČKOV	
<b>STAVBA: KOMUNITNÉ CENTRUM – REKONŠTRUKCIA          PRÍSTAVBA KU KULTÚRNEMU DOMU          V OBCI BAČKOV          ČASŤ: PLYNOVÁ INŠTALÁCIA</b>		Dátum 10/2017 Formát 2A4 Stupeň SP a RP Mierka 1:100 č.v. 1
<b>PODORYS SUTERÉNU, PREVADZKOVÁ SCHÉMA</b>		