


Zpracovatel JP PROJEKT s.r.o.  
Telefon  
Fax  
e-mail

## m.c.1.11 / Shrnutí

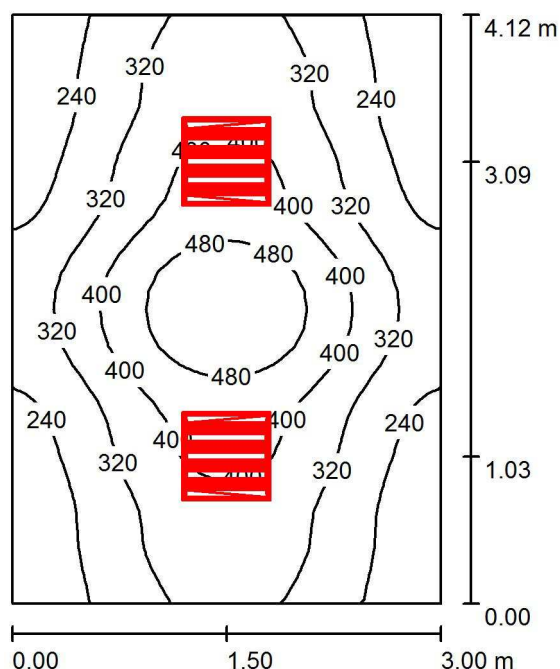

Výška místnosti: 2.800 m, Montážní výška: 2.800 m, Činitel údržby: 0.67

Hodnoty v Lux, Měřítko 1:53

| Plocha             | $\rho$ [%] | $E_m$ [lx] | $E_{min}$ [lx] | $E_{max}$ [lx] | $E_{min} / E_m$ |
|--------------------|------------|------------|----------------|----------------|-----------------|
| Uživatelská úroveň | /          | 330        | 174            | 549            | 0.526           |
| Podlaha            | 20         | 252        | 168            | 344            | 0.665           |
| Strop              | 70         | 52         | 37             | 61             | 0.715           |
| Stěny (4)          | 50         | 122        | 38             | 274            | /               |

**Uživatelská úroveň:**

Výška: 0.850 m  
Rastr: 32 x 32 Body  
Okrajová zóna: 0.000 m

**UGR**

Levá stěna  
Spodní stěna  
(CIE, SHR = 1.00.)

Podél-  
Příčně  
k ose svítidla

Poměr intenzity osvětlení (podle LG7): Stěny / pracovní rovina: 0.345, Strop / pracovní rovina: 0.156.

Podíl bodů s méně než 400 lx (pro IEQ-7): 77.64%.

**Kusovník svítidel**

| Č.      | ks | Označení (Opravný faktor)                          | $\Phi$ (Svítidlo) [lm] | $\Phi$ (Zdroje:) [lm] | P [W] |
|---------|----|----------------------------------------------------|------------------------|-----------------------|-------|
| 1       | 2  | OMS CLASSIC ASN PAR-V2 MIRO4 A3L1 4x14W<br>(1.000) | 3814                   | 4800                  | 60.0  |
| Celkem: |    |                                                    | 7627                   | 9600                  | 120.0 |

Specifický příkon:  $9.72 \text{ W/m}^2 = 2.94 \text{ W/m}^2/100 \text{ lx}$  (Základní plocha:  $12.35 \text{ m}^2$ )