


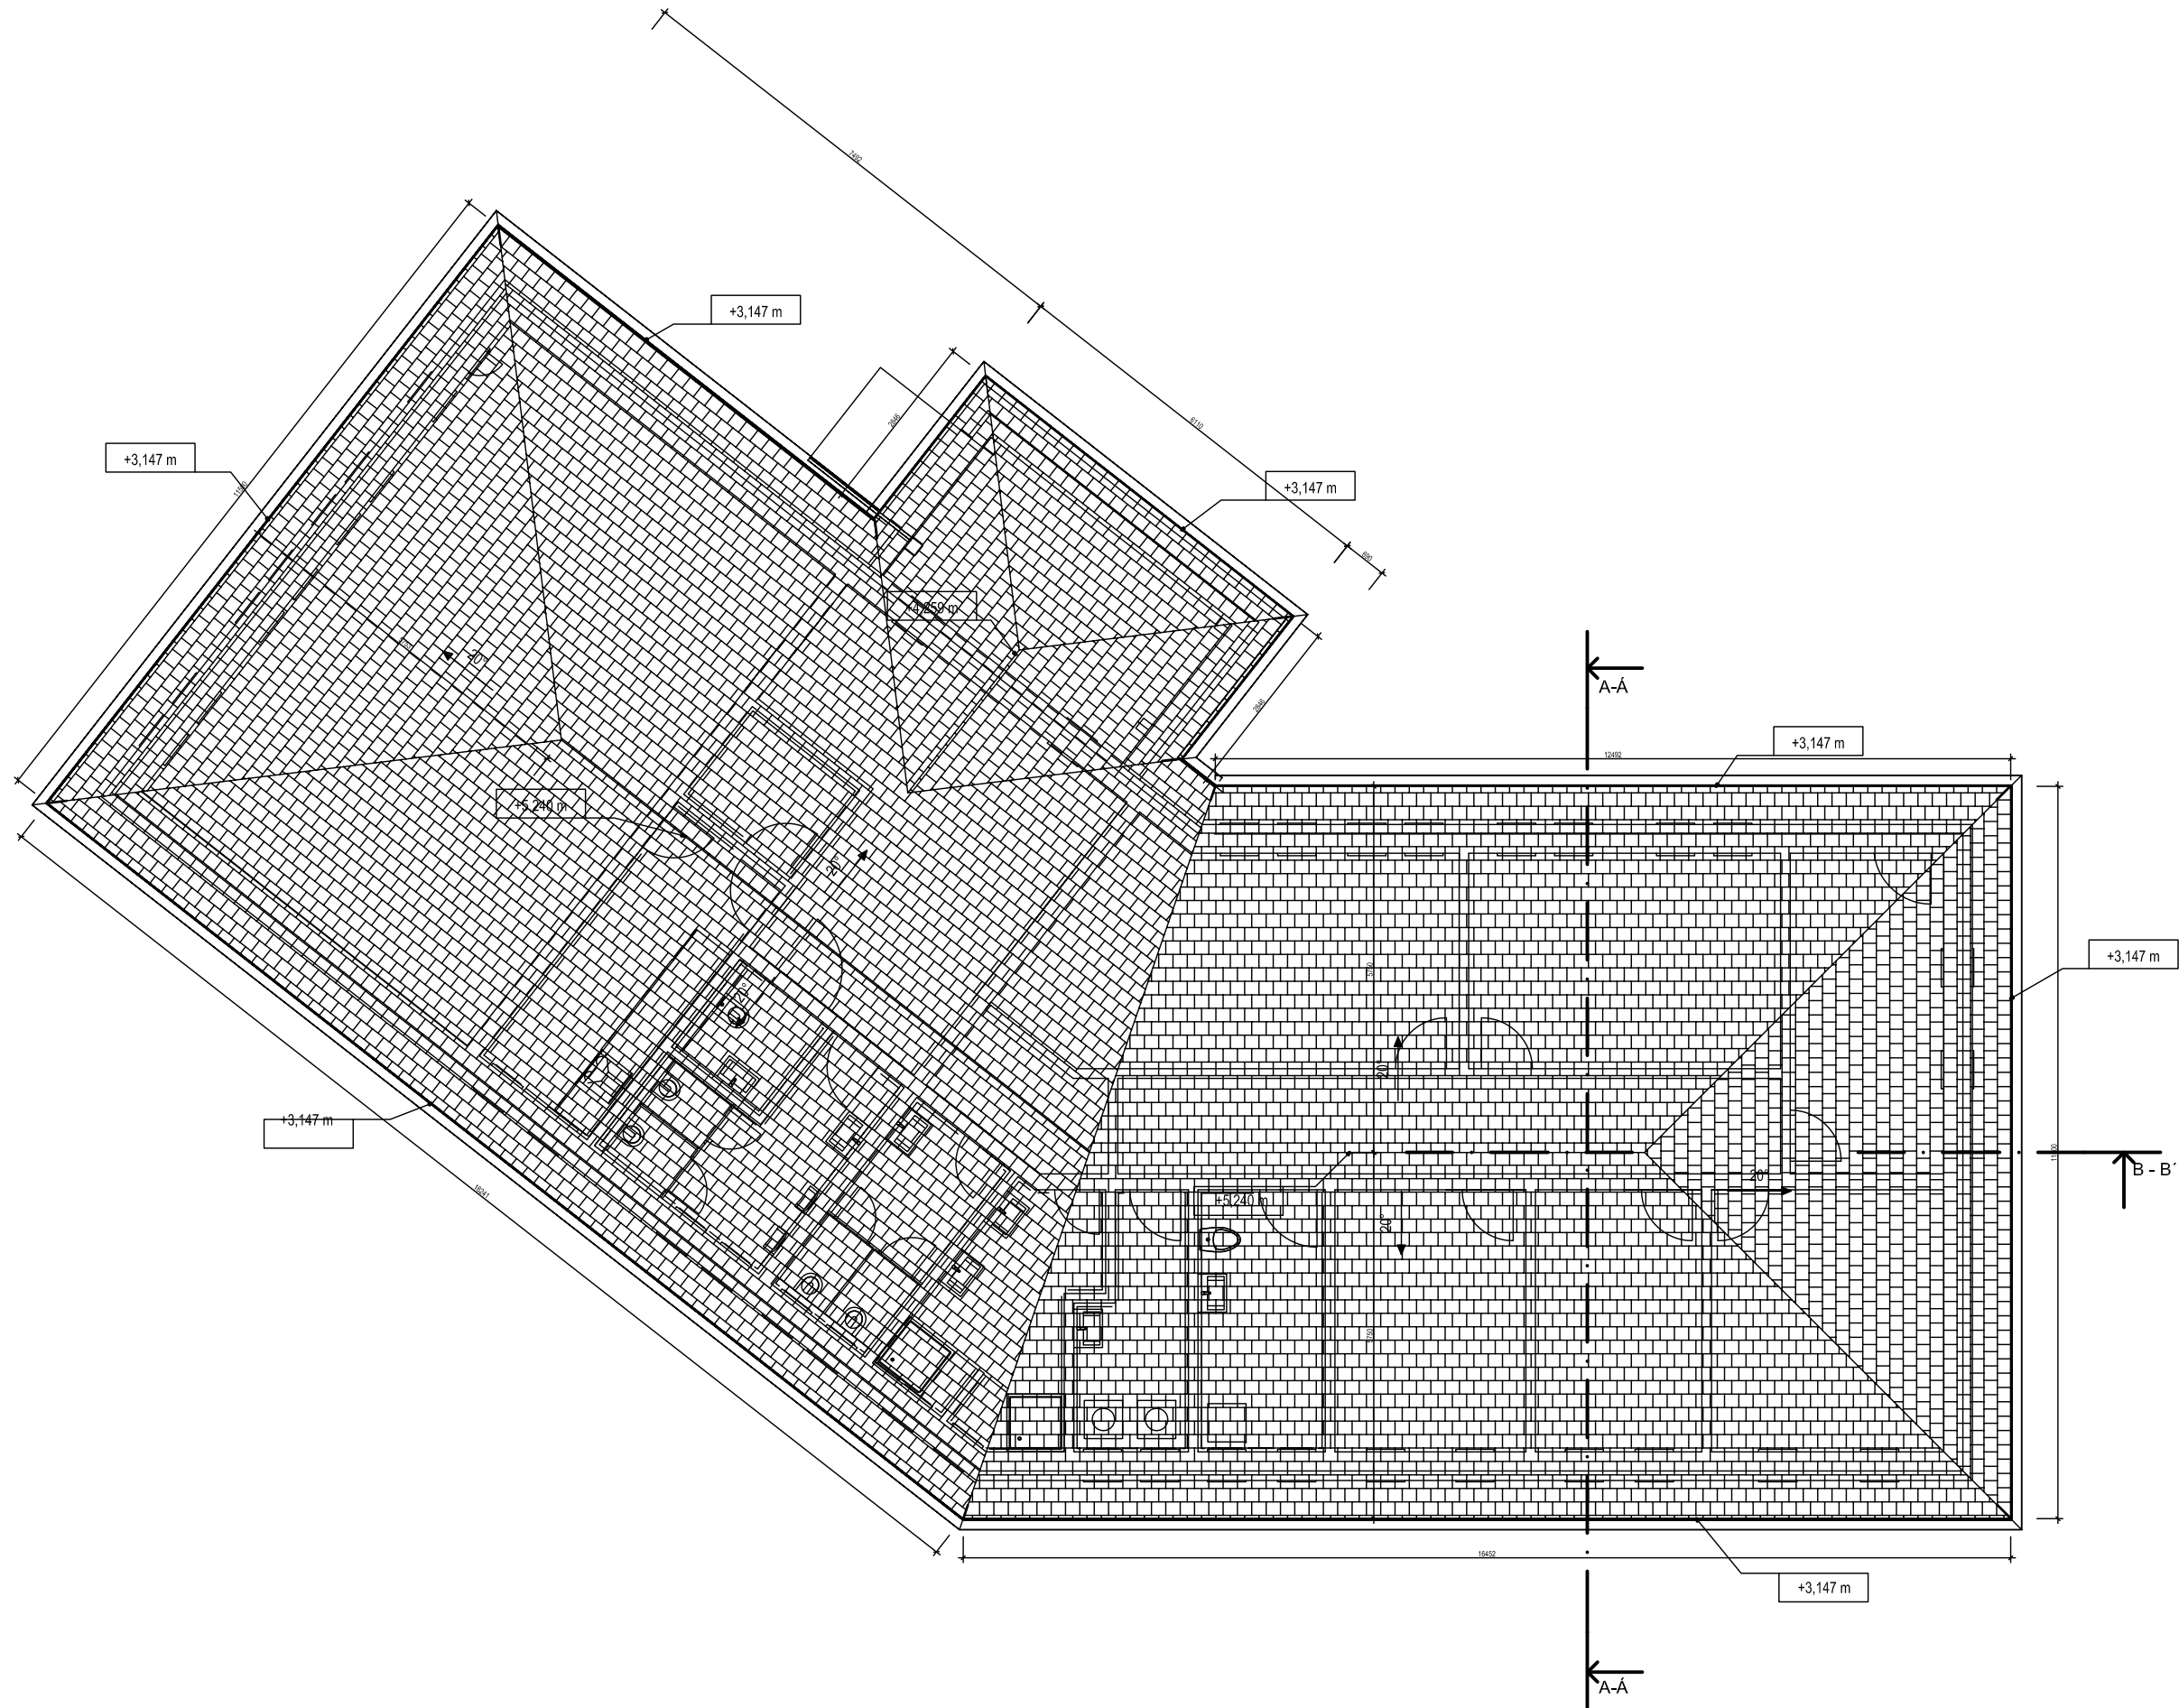

POZNÁMKY:
Ďalšie použitie a kopírovanie výkresu možné len so súhlasom autora
Dokumentácia bola vypracovaná v súlade so všetkými platnými normami STN
Neoddeliteľnou súčasťou tejto dokumentácie je technická správa
Táto dokumentácia neobsahuje výrobnú dokumentáciu



OSADENIE STAVBY:		±0,000= 121,05		B.p.v. m.n.m	
NÁZOV PROJEKTU:					
Komunitné centrum - Sobrance					
MIESTO STAVBY:				Kataster:	Sobrance
				parc. číslo:	771/2
INVESTOR:					
Mesto Sobrance					
HLAVNÝ PROJEKTANT:		Ing. Vladimír Kmeť			
PROJEKTANT ČASŤI PROFESIE:		Ing. Vladimír Kmeť			
VYPRACOVAL:		Ing. Vladimír Kmeť			
STUPEŇ PD:		Stavebné povolenie a Realizačný projekt			
ČASŤ PROFESIA:		Architektúra			
NÁZOV VÝKRESU:		Strecha			
PROJEKTANT ČASŤI PROFESIE:		Ing.Vladimír Kmeť			
		Moskovská 25			
		974 04 Banská Bystrica			
		ing.kmet@gmail.com			
FORMÁT:		3x4			
DÁTUM:		01/2017			
MIERKA:		ČÍSLO VÝKRESU:			
1 : 100		A-04			