

POZNÁMKY:


Ďalšie použitie a kopírovanie výkresu možné len so súhlasom autora
Dokumentácia bola vypracovaná v súlade so všetkými platnými normami STN
Neoddeliteľnou súčasťou tejto dokumentácie je technická správa
Táto dokumentácia neobsahuje výrobnú dokumentáciu

ORIENTÁCIA STAVBY:


OSADENIE STAVBY:		±0,000= 121,40	B.p.v. m.n.m	
NÁZOV PROJEKTU:		Komunitné centrum - Sobrance		
MIESTO STAVBY:	Sobrance	Kataster:	Sobrance	
		parc. číslo:	771/2	
INVESTOR:		Mesto Sobrance		
HLAVNÝ PROJEKTANT:	Ing. Vladimír Kmeť	 Ing. Vladimír Kmeť Moskovská 25 974 04 Banská Bystrica ing.kmet@gmail.com		
PROJEKTANT ČASTI PROFESIE:	Ing. Vladimír Kmeť			
VYPRACOVAL:	Ing. Vladimír Kmeť			
STUPEŇ PD:	Stavebné povolenie a Realizačný projekt		FORMÁT:	A4
ČASŤ PROFESIA:	Architektúra		DÁTUM:	01/2017
NÁZOV VÝKRESU:	Detaily		MIERKA:	ČÍSLO VÝKRESU:

DETAIL "A" - Pružné ukončenie - Kotvenie priečok


01

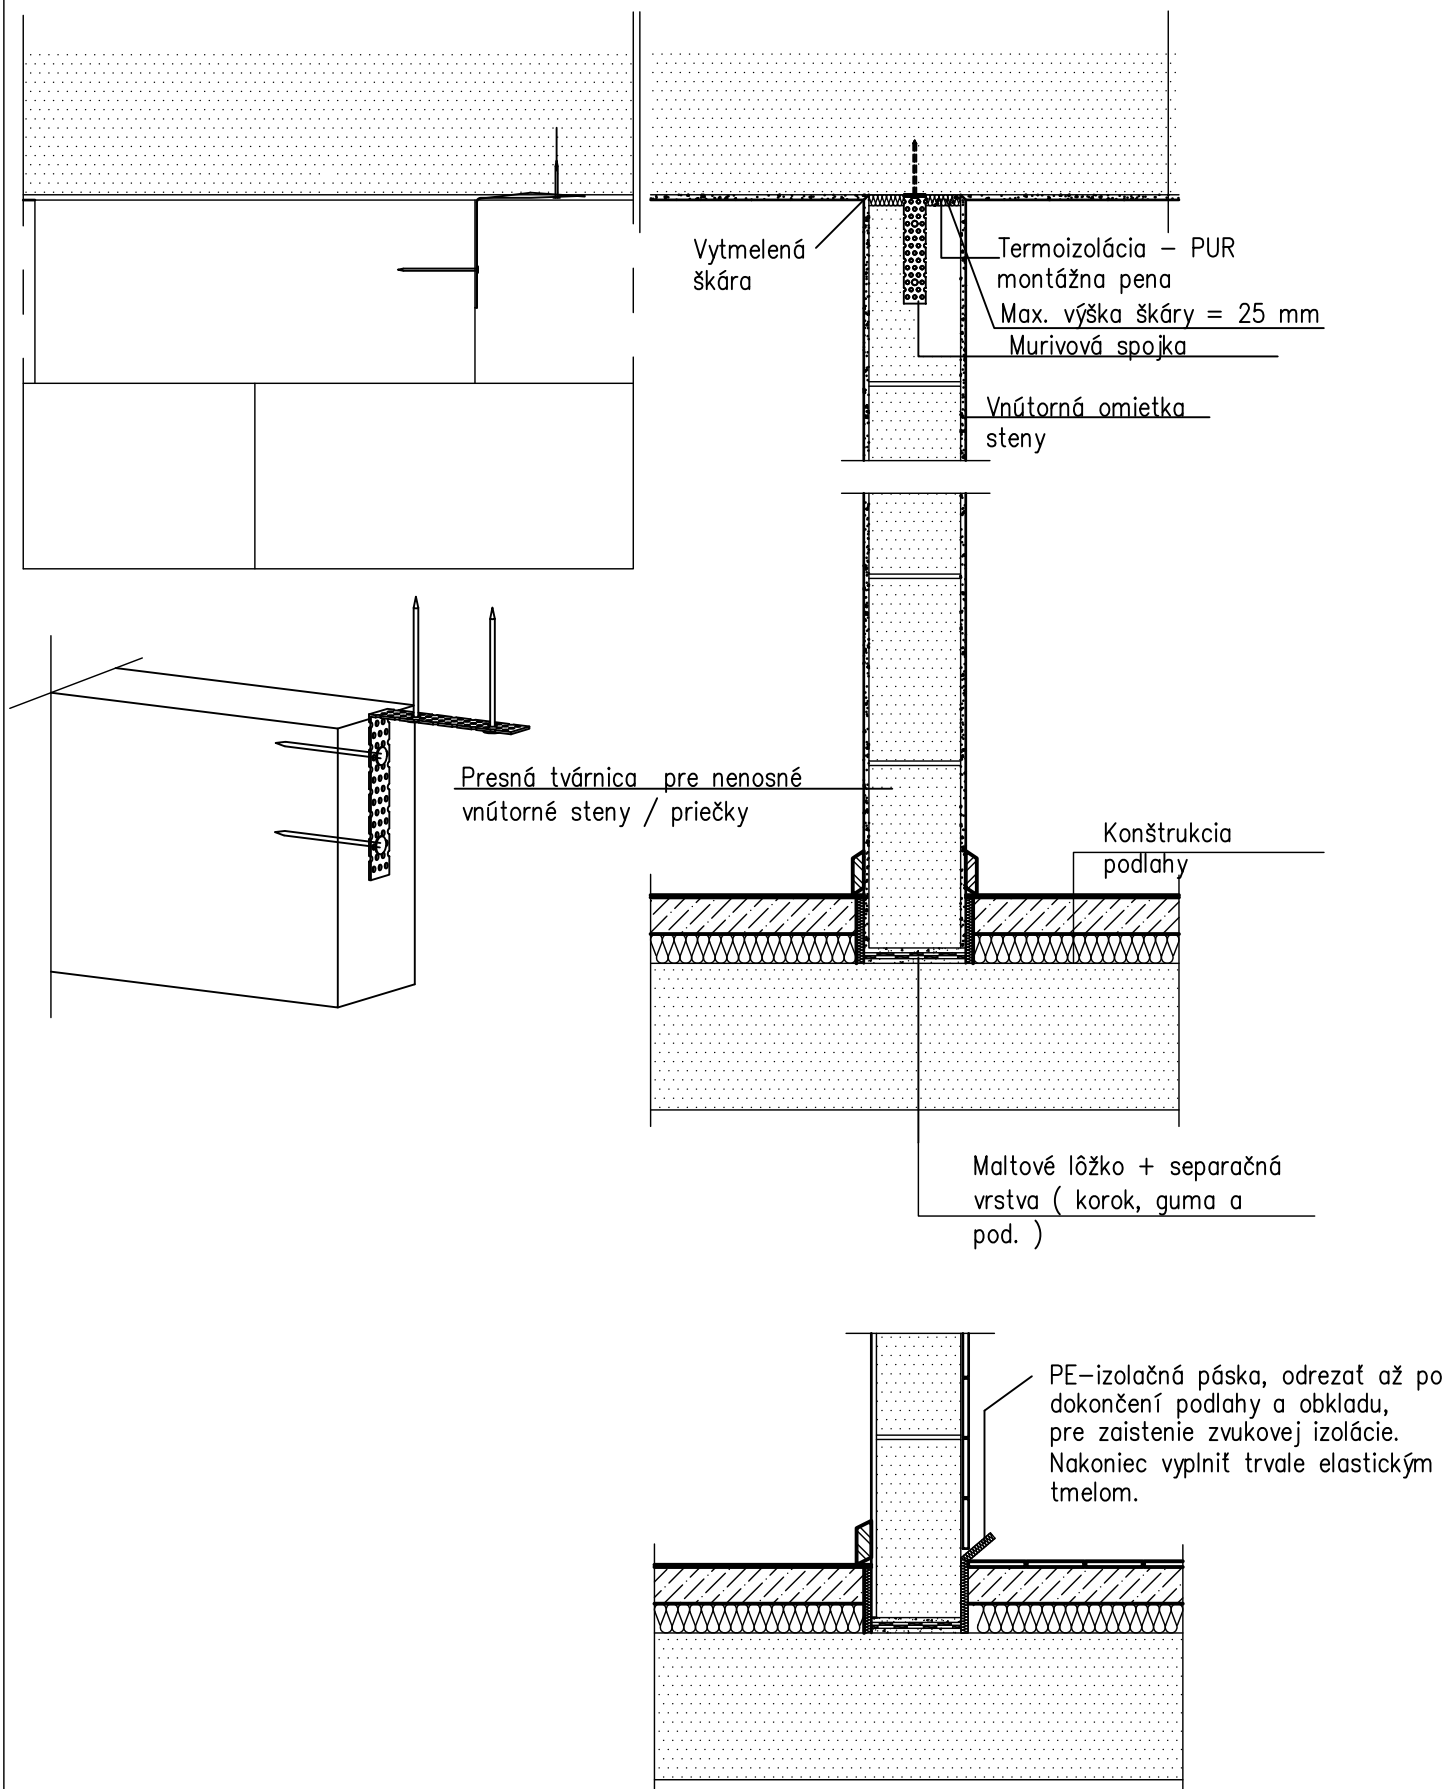


M = 1:10

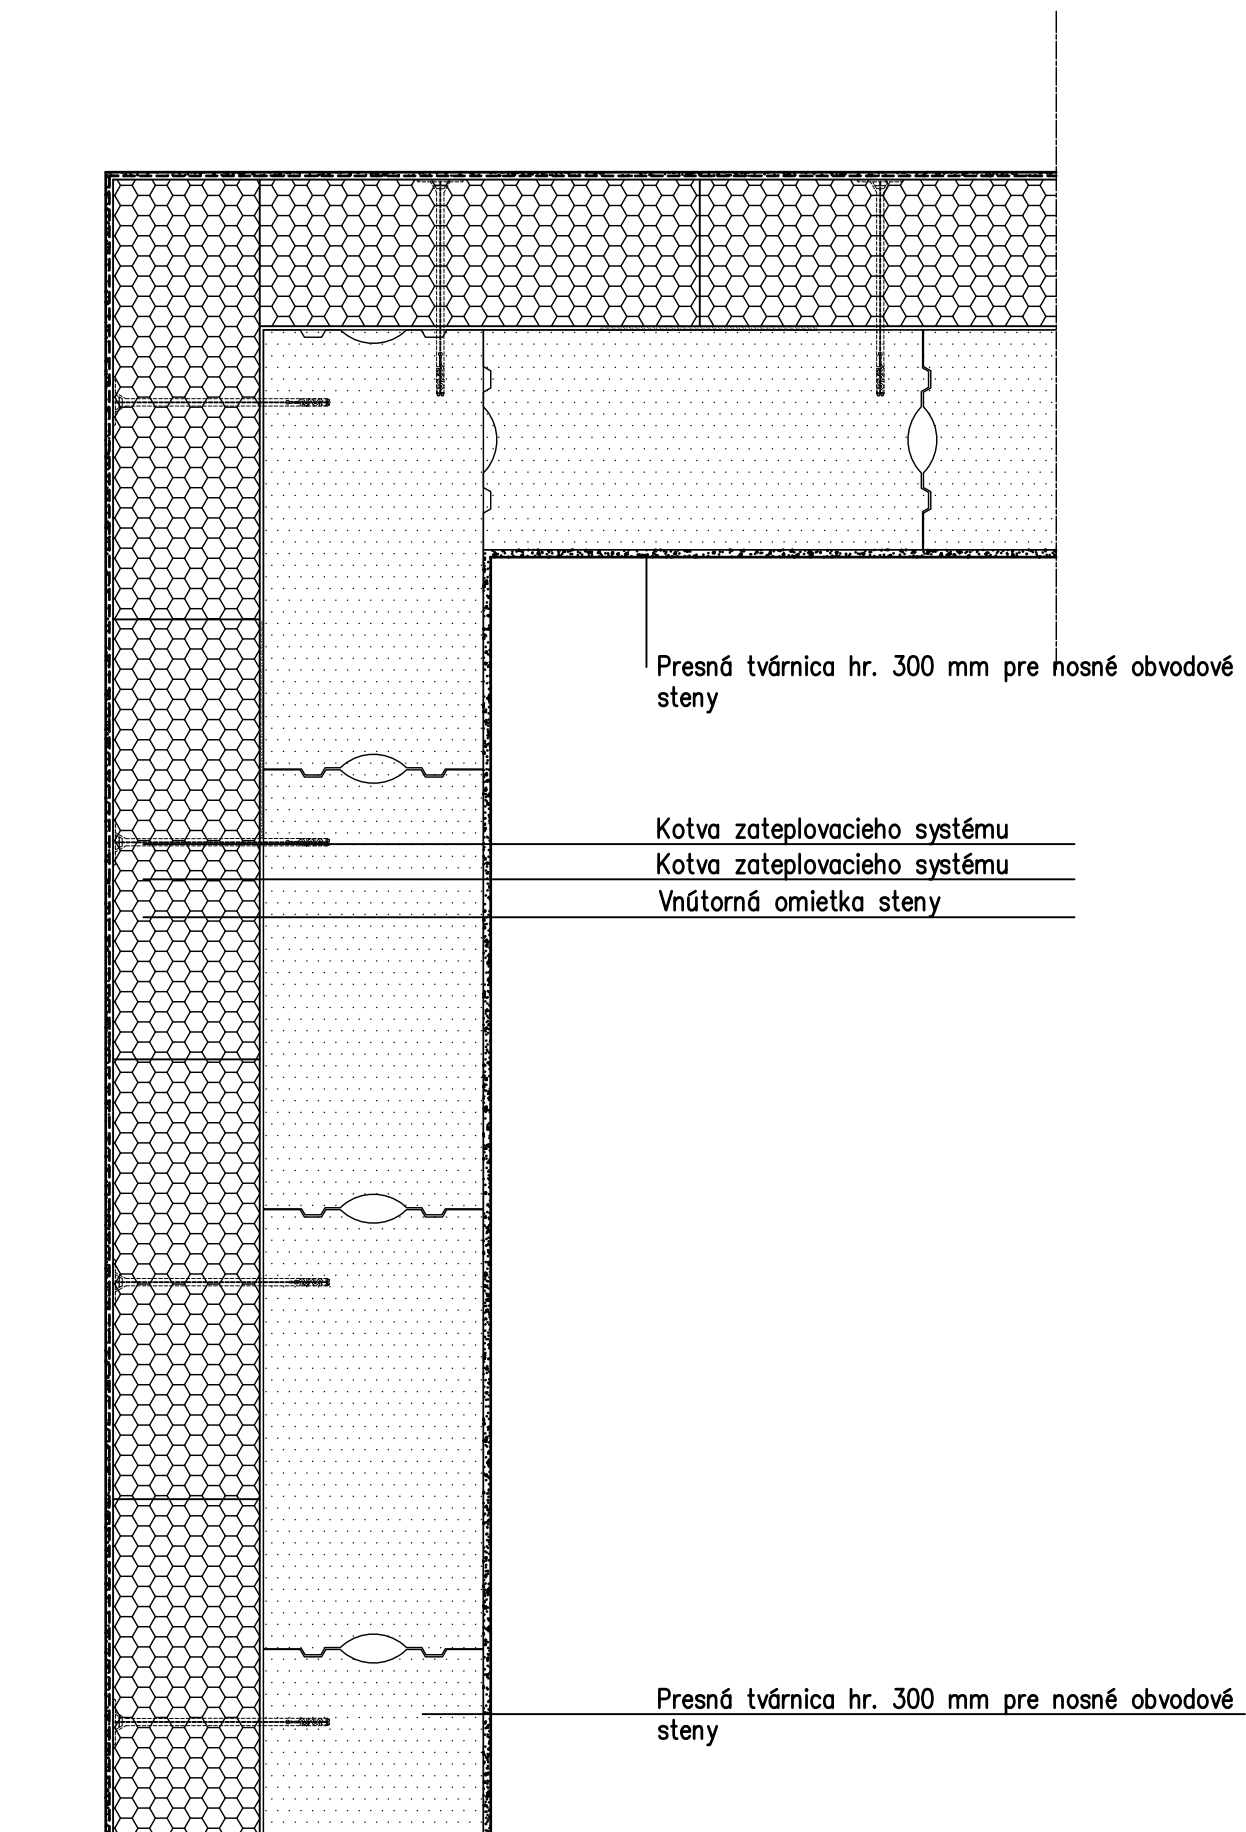

- Vnútoré nosné murivo nad základ. konštrukciou

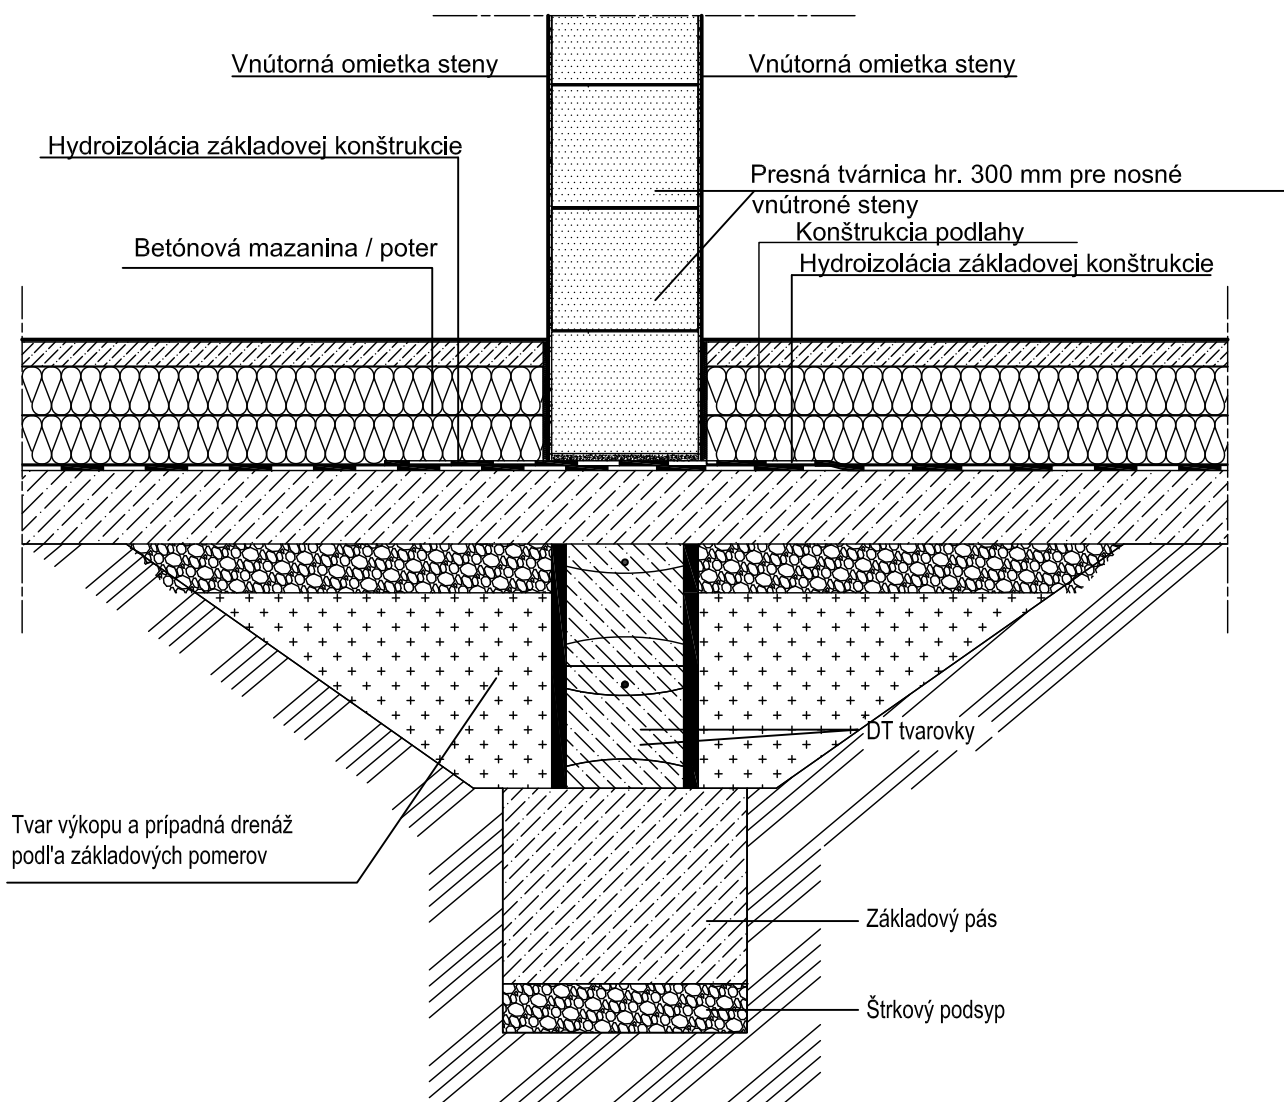

- Nosné murivo nad základ. konštrukciou

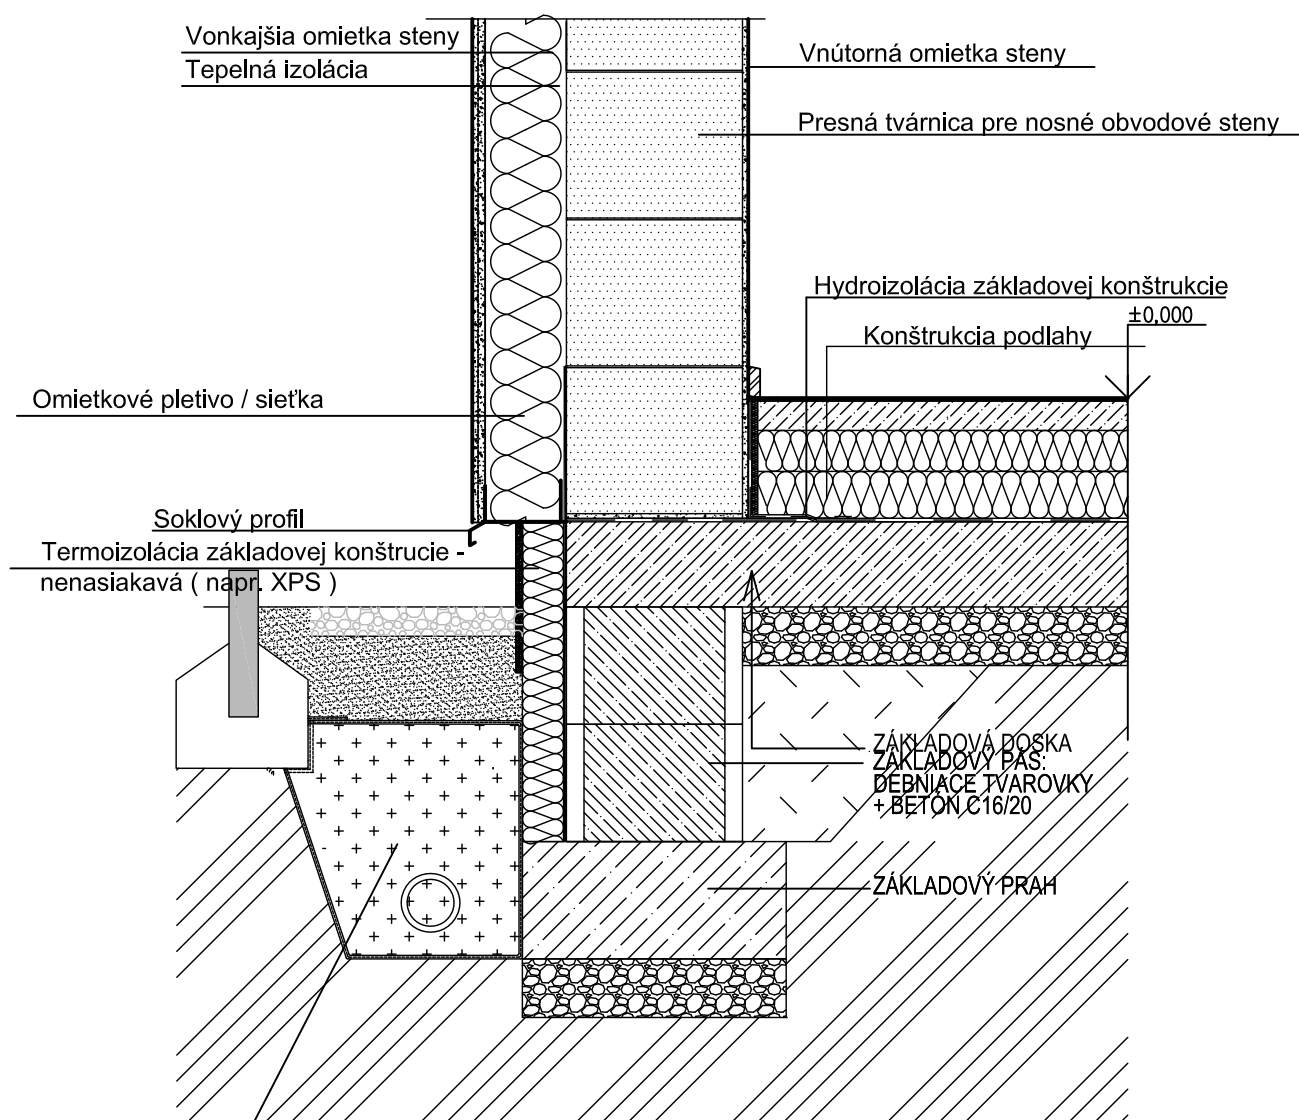

Tvar výkopu a prípadná
drenáž podľa základacích
pomerov stavby

