


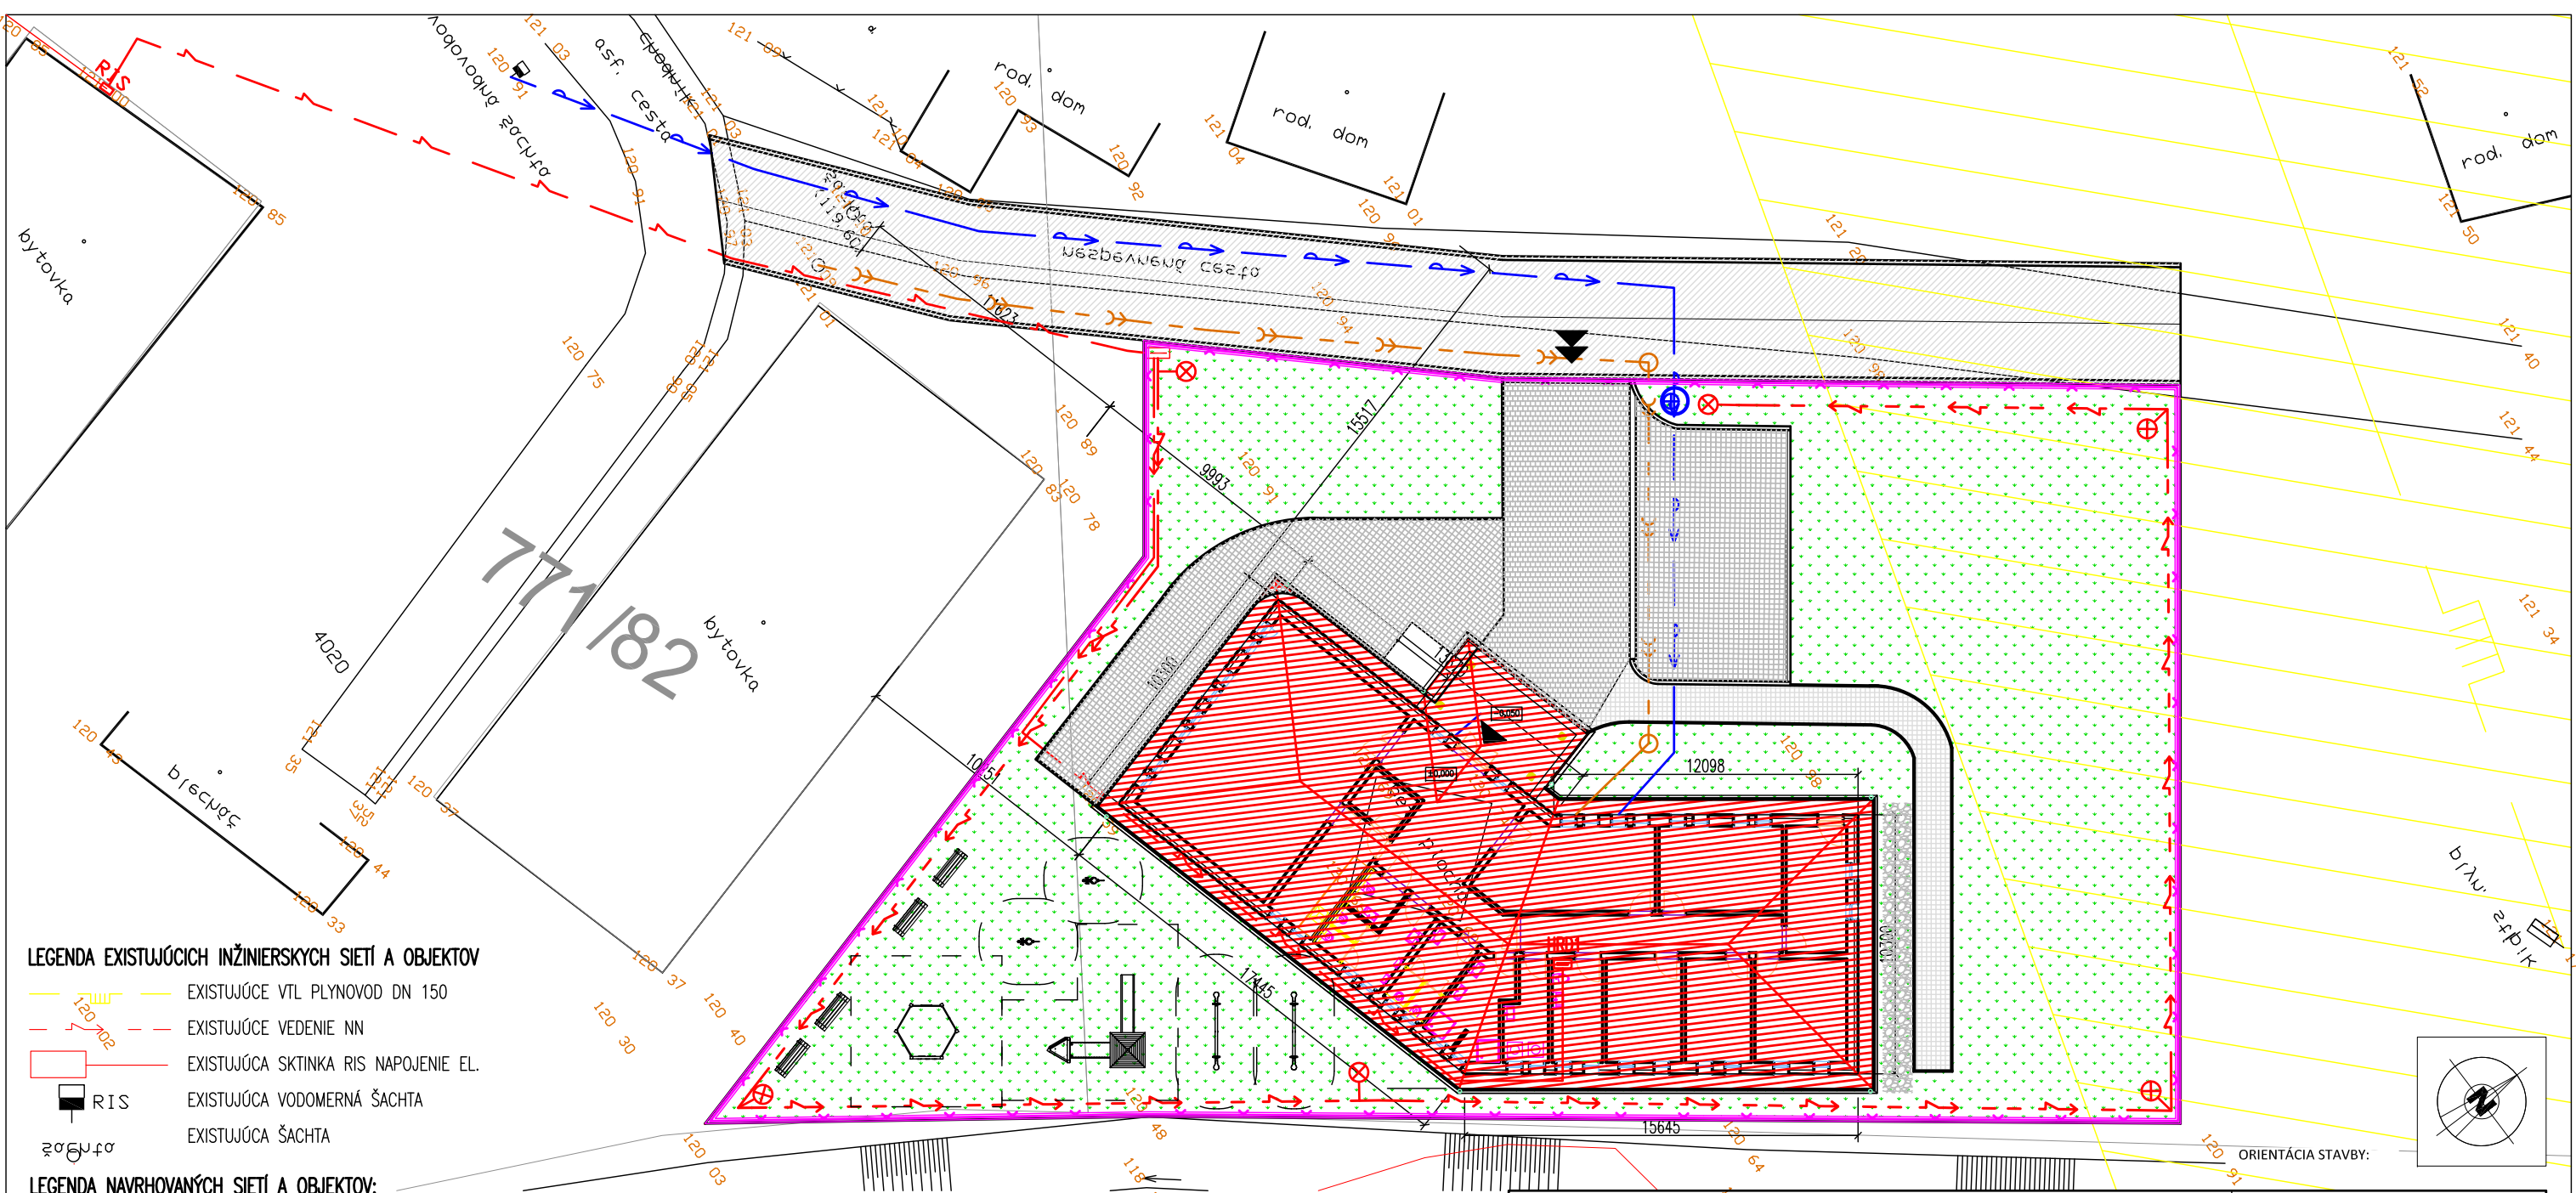

LEGENDA EXISTUJÚCICH INŽINIERSKÝCH SIETÍ A OBJEKTŮV

- EXISTUJÚCE VTL PLYNOVOD DN 150
- EXISTUJÚCE VEDENIE NN
- EXISTUJÚCA SKTINKA RIS NAPOJENIE EL.
- EXISTUJÚCA VODOMERNÁ ŠACHTA
- EXISTUJÚCA ŠACHTA

LEGENDA NAVRHOVANÝCH SIETÍ A OBJEKTŮV:

- REK25 NAVRHOVANÝ ELEKTROMEROVÝ ROZVÁDZAČ
- HRD1 NAVRHOVANÝ ELEKTROMEROVÝ ROZVÁDZAČ
- NAVRHOVANÁ PRÍPOJKA NN, V ZEMI KÁBLOM
- NAVRHOVANÝ ROZVOD NN, V ZEMI KÁBLOM
- NAVRHOVANÝ ROZVOD ELEKTRO PRE VEREJNE OSVETLENIE V ZEMI KÁBLOM
- NAVRHOVANÁ PRÍPOJKA VODY
- NAVRHOVANÝ AREÁLOVÝ ROZVOD VODY
- NAVRHOVANÁ PRÍPOJKA SPLAŠKOVÁ KANALIZÁCIA, POTRUBIE DN
- NAVRHOVANÝ ROZVOD SPLAŠKOVEJ KANALIZÁCIE, POTRUBIE DN
- NAVRHOVANÁ DAŽDOVÁ KANALIZÁCIA, DN 125, 1%, V ZEMI
- NAVRHOVANÝ VSAKOVACÍ SYSTÉM DN 355, VODOMERNÁ ŠACHTA
- PROJEKTOVANÁ REVÍZNA SPLAŠKOVÁ KANALIZAČNÁ ŠACHTA
- NAVRHOVANÁ REVÍZNA DAŽDOVÁ KANALIZAČNÁ ŠACHTA ø355mm
- NAVRHOVANÉ EL. SVIETIDLO VEREJNÉHO OSVETLENIA AREÁLU
- OPLOTENIE

LEGENDA GRAFICKÝCH ZNAČENÍ:

- KOMUNITNÉ CENTRUM
- OCHRANNÉ PÁSMO PLYNU 20 M NA OBE STRANY
- SPEVNENÁ PLOCHA DLAŽBA
- ŠTRKOVÁ PLOCHA
- VÝHLADOVO PLÁNOVANÁ KOMUNIKÁCIA
- BETÓNOVÉ OBRUBNÍKY ZÁHRADNÝ HR. 50MM, A CESTNÝ HR.150MM
- BETÓNOVÉ OBRUBNÍKY ZÁHRADNÝ HR. 50MM, A CESTNÝ HR.150MM
- NAVRHOVANÝ VSTUP NA POZEMOK
- HLAVNÝ VSTUP DO OBJEKTU

POZNÁMKY: Ďalšie použitie a kopírovanie výkresu možné len so súhlasom autora
Dokumentácia bola vypracovaná v súlade so všetkými platnými normami STN
Neoddeliteľnou súčasťou tejto dokumentácie je technická správa
Táto dokumentácia neobsahuje výrobnú dokumentáciu

OSADENIE STAVBY: ±0,000 = 121,40		B.p.v. m.n.m	
NÁZOV PROJEKTU: Komunitné centrum - Sobrance			
MIESTO STAVBY: Sobrance		Kataster: Sobrance Parcelné č.: 771 / 2	
INVESTOR: Mesto Sobrance			
HLAVNÝ PROJEKTANT:	Ing. Vladimír Kmeť	PROJEKTANT ČASTI PROFESIE: <u>Ing.Vladimír Kmeť</u> Moskovská 25 974 04 Banská Bystrica ing.kmet@gmail.com	
PROJEKTANT ČASTI PROFESIE:	Ing. Vladimír Kmeť		
VYPRACOVAL:	Ing. Vladimír Kmeť		
STUPEŇ PD: Stavebné povolenie Realizačný projekt		FORMÁT:	2xA4
ČASŤ PROFESIA: SPEVNENÉ PLOCHY, OPLOTENIE A VYBAVENIE		DÁTUM:	Issue Date
NÁZOV VÝKRESU: SITUÁCIA		MIERKA: 1 : 250	ČÍSLO VÝKRESU: SP-01