


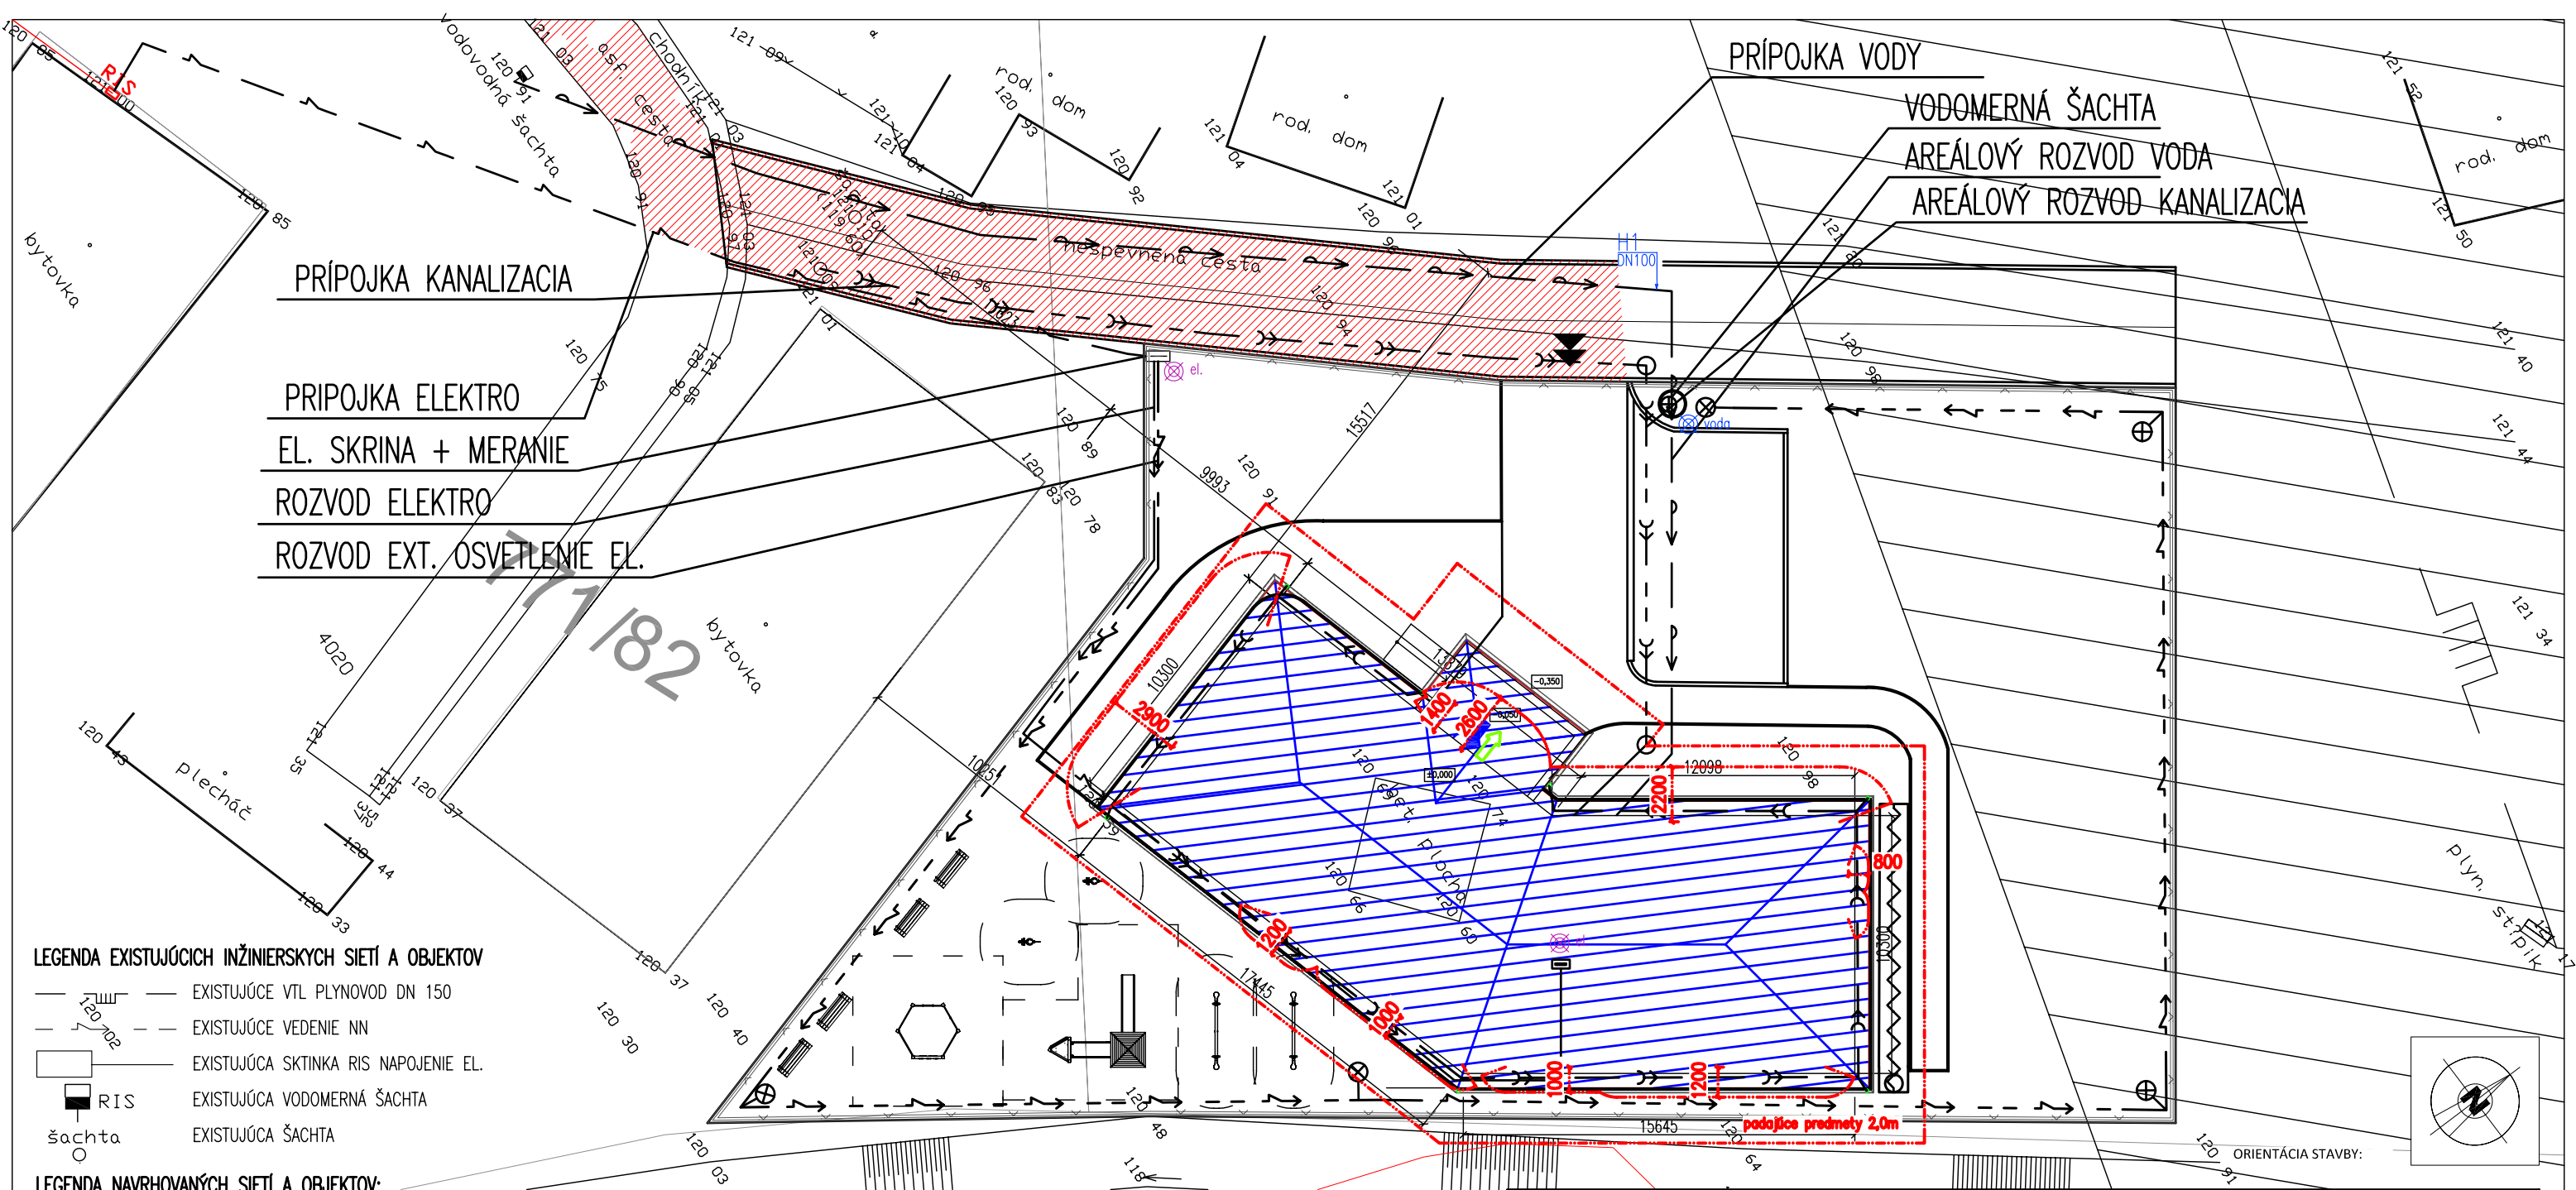

LEGENDA EXISTUJÚCICH INŽINIERSKÝCH SIETÍ A OBJEKTOV

- EXISTUJÚCE VTL PLYNOVOD DN 150
- EXISTUJÚCE VEDENIE NN
- EXISTUJÚCA SKTINKA RIS NAPOJENIE EL.
- EXISTUJÚCA VODOMERNÁ ŠACHTA
- EXISTUJÚCA ŠACHTA

LEGENDA NAVRHOVANÝCH SIETÍ A OBJEKTOV:

- NAVRHOVANÝ ELEKTROMEROVÝ ROZVÁDZAČ
- NAVRHOVANÝ ELEKTROMEROVÝ ROZVÁDZAČ
- NAVRHOVANÁ PRÍPOJKA NN, V ZEMI KÁBLOM
- NAVRHOVANÝ ROZVOD NN, V ZEMI KÁBLOM
- NAVRHOVANÝ ROZVOD ELEKTRO PRE VEREJNE OSVETLENIE V ZEMI KÁBLOM
- NAVRHOVANÁ PRÍPOJKA VODY
- NAVRHOVANÝ AREÁLOVÝ ROZVOD VODY
- NAVRHOVANÁ PRÍPOJKA SPLAŠKOVÁ KANALIZÁCIA, POTRUBIE DN
- NAVRHOVANÝ ROZVOD SPLAŠKOVEJ KANALIZÁCIE, POTRUBIE DN
- NAVRHOVANÁ DAŽDOVÁ KANALIZÁCIA, DN 125, 1%, V ZEMI
- NAVRHOVANÝ VSAKOVACÍ SYSTÉM DN 355, VODOMERNÁ ŠACHTA
- PROJEKTOVANÁ REVÍZNA SPLAŠKOVÁ KANALIZAČNÁ ŠACHTA
- NAVRHOVANÁ REVÍZNA DAŽDOVÁ KANALIZAČNÁ ŠACHTA Ø355mm
- NAVRHOVANÉ EL. SVIETIDLO VEREJNÉHO OSVETLENIA AREÁLU
- OPLOTENIE

LEGENDA PO

- RIEŠENÝ OBJEKT
- PRÍJAZDOVÁ KOMINUKÁCIA PRE JEDNOTKY HAZZ
- ODSTUP, x.x m
- ODSTUPOVÉ VZDIALENOSTI
- HLAVNÝ VSTUP
- VÝCHOD NA VOĽNE PRIESTRANSTVO
- HLAVNÝ VYPÍNAČ ELEKTRO
- HLAVNÝ UZÁVER VODY
- PODZEMNÝ HYDRANT DN 100

POZNÁMKY: Ďalšie použitie a kopírovanie výkresu možné len so súhlasom autora
Dokumentácia bola vypracovaná v súlade so všetkými platnými normami STN
Neoddeliteľnou súčasťou tejto dokumentácie je technická správa
Táto dokumentácia neobsahuje výrobnú dokumentáciu

OSADENIE STAVBY: ±0,000 = 121,05		B.p.v. m.n.m			
NÁZOV PROJEKTU: Komunitné centrum - Sobrance					
MIESTO STAVBY: Sobrance		Kataster: Sobrance Parcelné č.: 771 / 2			
INVESTOR: Mesto Sobrance					
HLAVNÝ PROJEKTANT:		Ing. Vladimír Kmeť		PROJEKTANT ČASŤI PROFESIE: Ing.Dušana Halúzová, PhD. Záhradnícka 7 93101 Šamorín dusana.haluzova@gmail.com	
PROJEKTANT ČASŤI PROFESIE:		Ing.Dušana Halúzová PhD.			
VYPRACOVAL:		Ing.Dušana Halúzová PhD.			
STUPEŇ PD:		Stavebné povolenie Realizačný projekt		FORMÁT:	2xA4
ČASŤ PROFESIA:		PBS		DÁTUM:	Issue Date
NÁZOV VÝKRESU: SITUÁCIA -PBS				MIERKA:	ČÍSLO VÝKRESU:
				1 : 250	01