


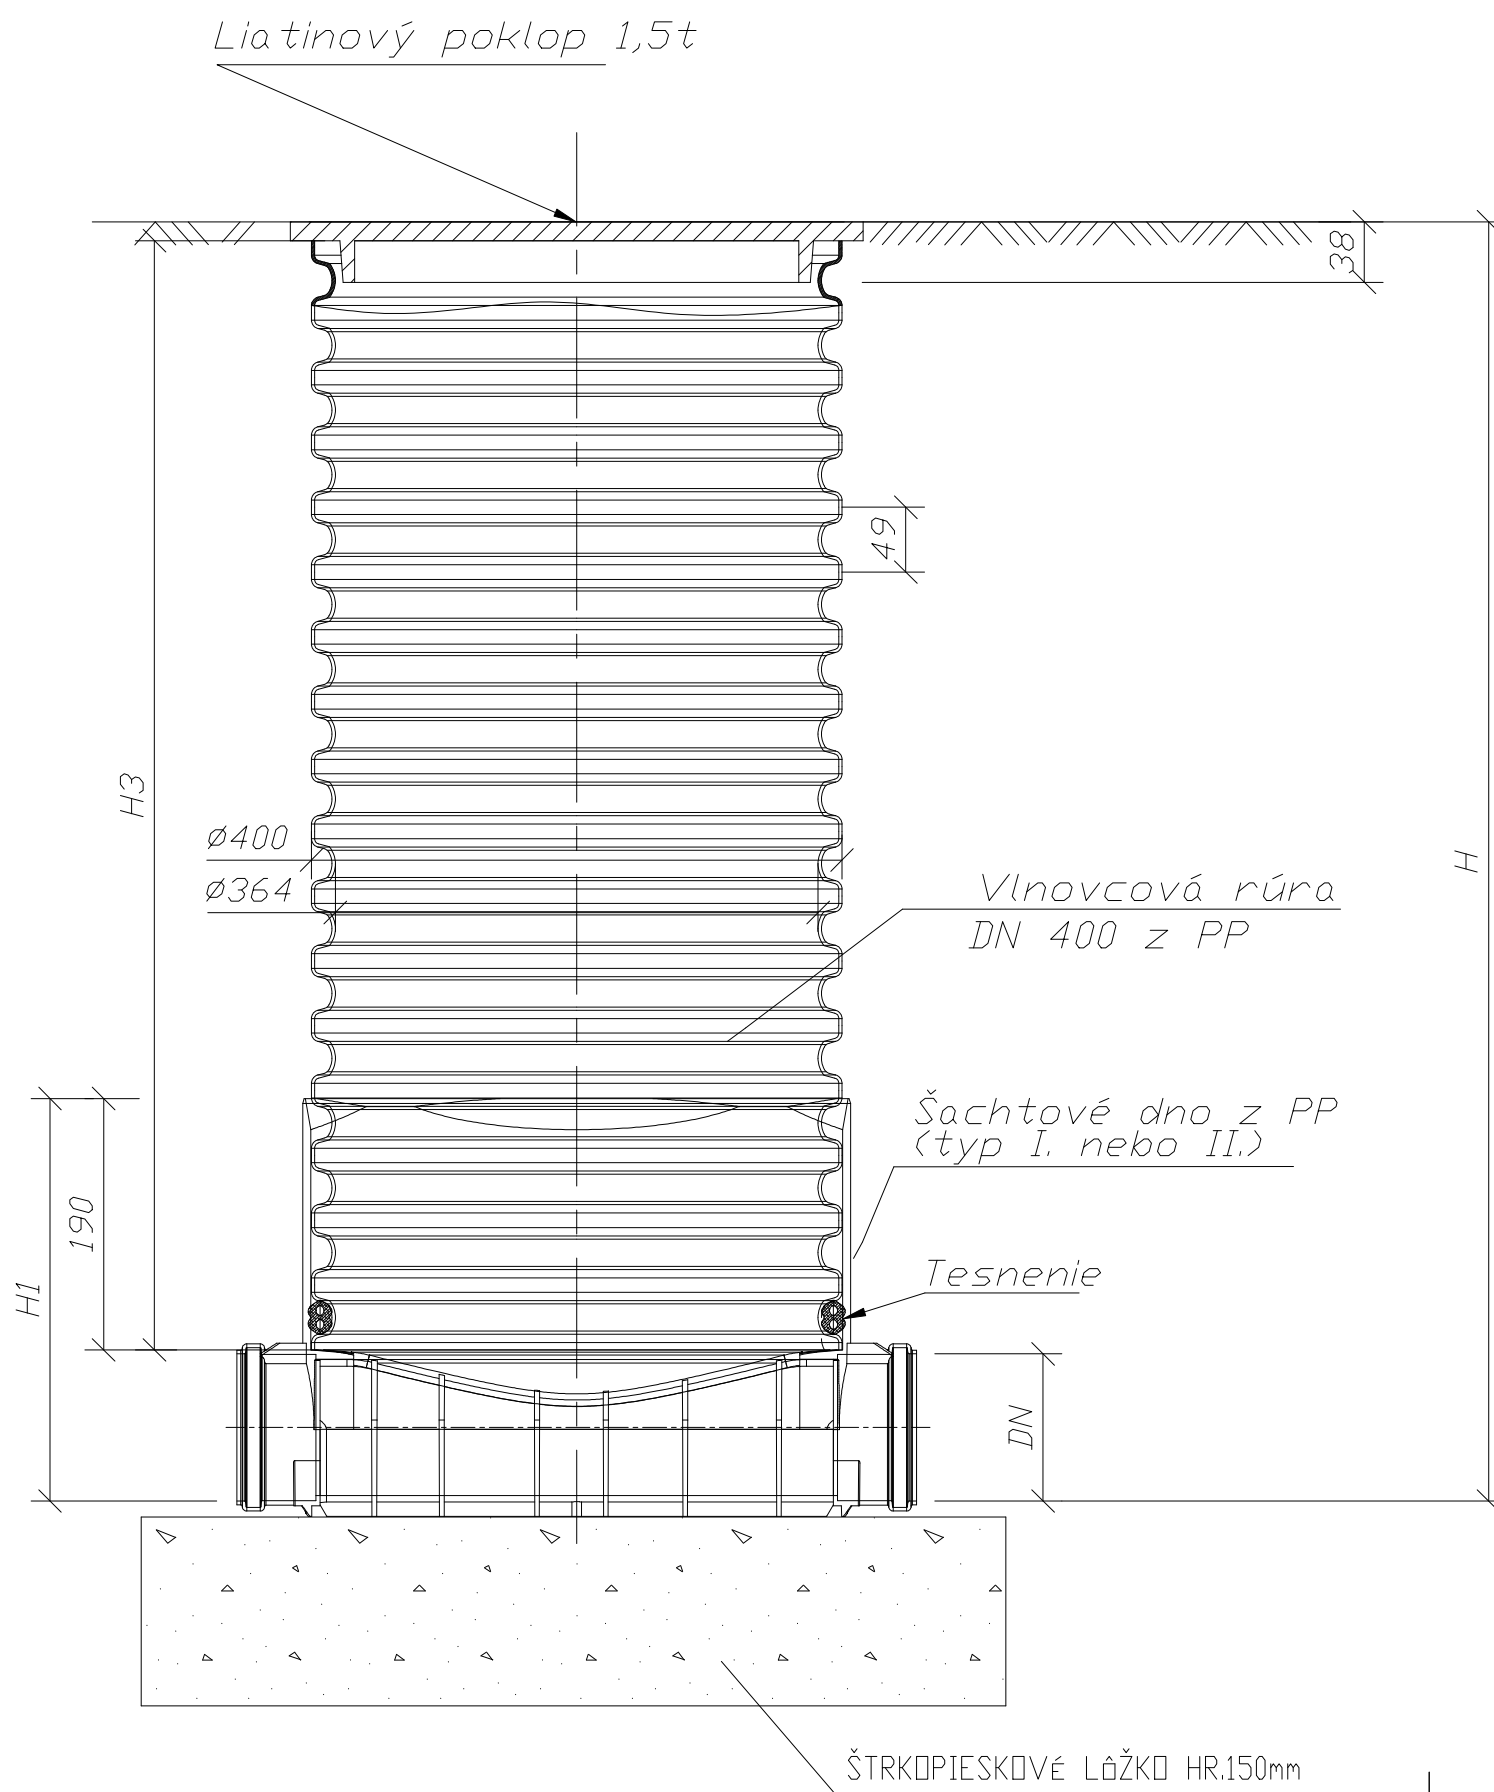

KG DN/OD	H1(mm)
110	501
160	525
200	545

OSADENIE STAVBY:		±0,000 = 121,40	B.p.v. m.n.m	
NÁZOV PROJEKTU:				
Komunitné centrum - Sobrance				
MIESTO STAVBY:		Sobrance	Kataster: Sobrance Parcelné č.: 771 / 2	
INVESTOR:				
Mesto Sobrance				
HLAVNÝ PROJEKTANT:		Ing. Vladimír Kmeť	PROJEKTANT ČASTI PROFESIE: Anna Messerschmidtová Bernolákova 9 974 05 Banská Bystrica projekciazt@gmail.com	
PROJEKTANT ČASTI PROFESIE:		Anna Messerschmidtová		
VYPRACOVAL:		Anna Messerschmidtová		
STUPEŇ PD:		Stavebné povolenie Realizačný projekt		
ČASŤ PROFESIA:		Areálová dažďová kanalizácia		
NÁZOV VÝKRESU:		PLASTOVÁ ŠACHTA WAVIN D400	MIERKA: 1 : 10	ČÍSLO VÝKRESU: 06