


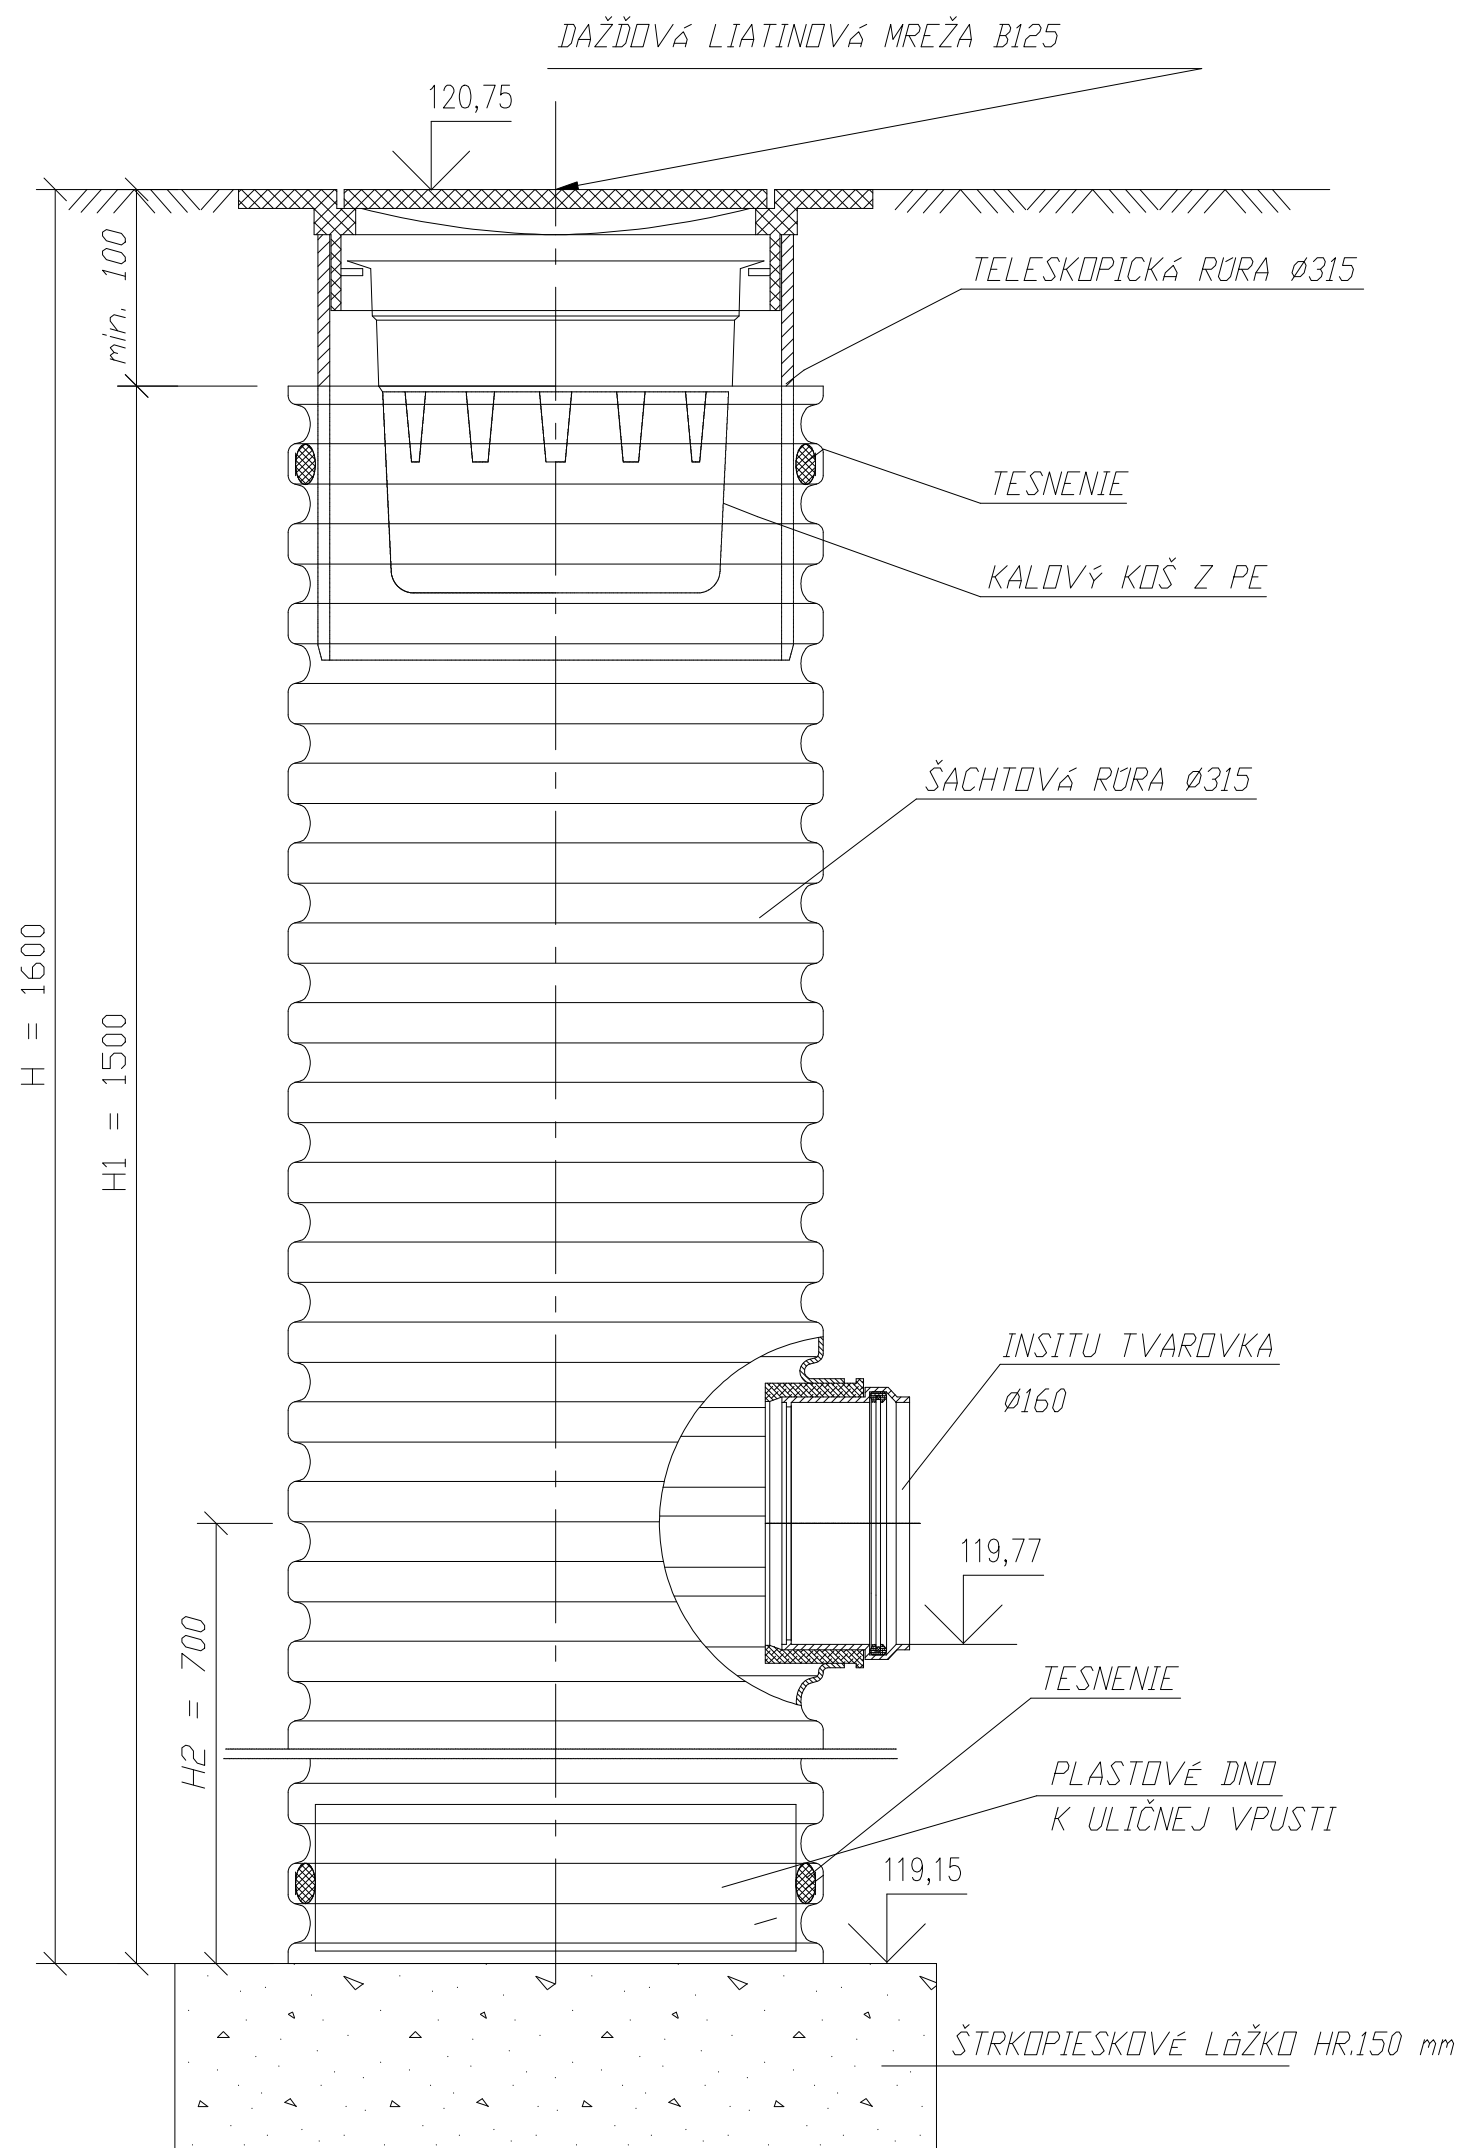

OSADENIE STAVBY:		±0,000 = 121,40	B.p.v. m.n.m	
NÁZOV PROJEKTU:				
Komunitné centrum - Sobrance				
MIESTO STAVBY:		Sobrance	Kataster: Sobrance Parcelné č.: 771 / 2	
INVESTOR:				
Mesto Sobrance				
HLAVNÝ PROJEKTANT:		Ing. Vladimír Kmeť	PROJEKTANT ČASTI PROFESIE: Anna Messerschmidtová Bernolákova 9 974 05 Banská Bystrica projekciazt@gmail.com	
PROJEKTANT ČASTI PROFESIE:		Anna Messerschmidtová		
VYPRACOVAL:		Anna Messerschmidtová		
STUPEŇ PD:		Stavebné povolenie Realizačný projekt		
ČASŤ PROFESIA:		Areálová dažďová kanalizácia	FORMÁT:	2xA4
NÁZOV VÝKRESU:		ULIČNÁ VPUŠŤ Ø315 S LIATINOVOU MREŽOU B125	DÁTUM:	01/2017
			MIERKA:	ČÍSLO VÝKRESU:
			1 : 10	07