
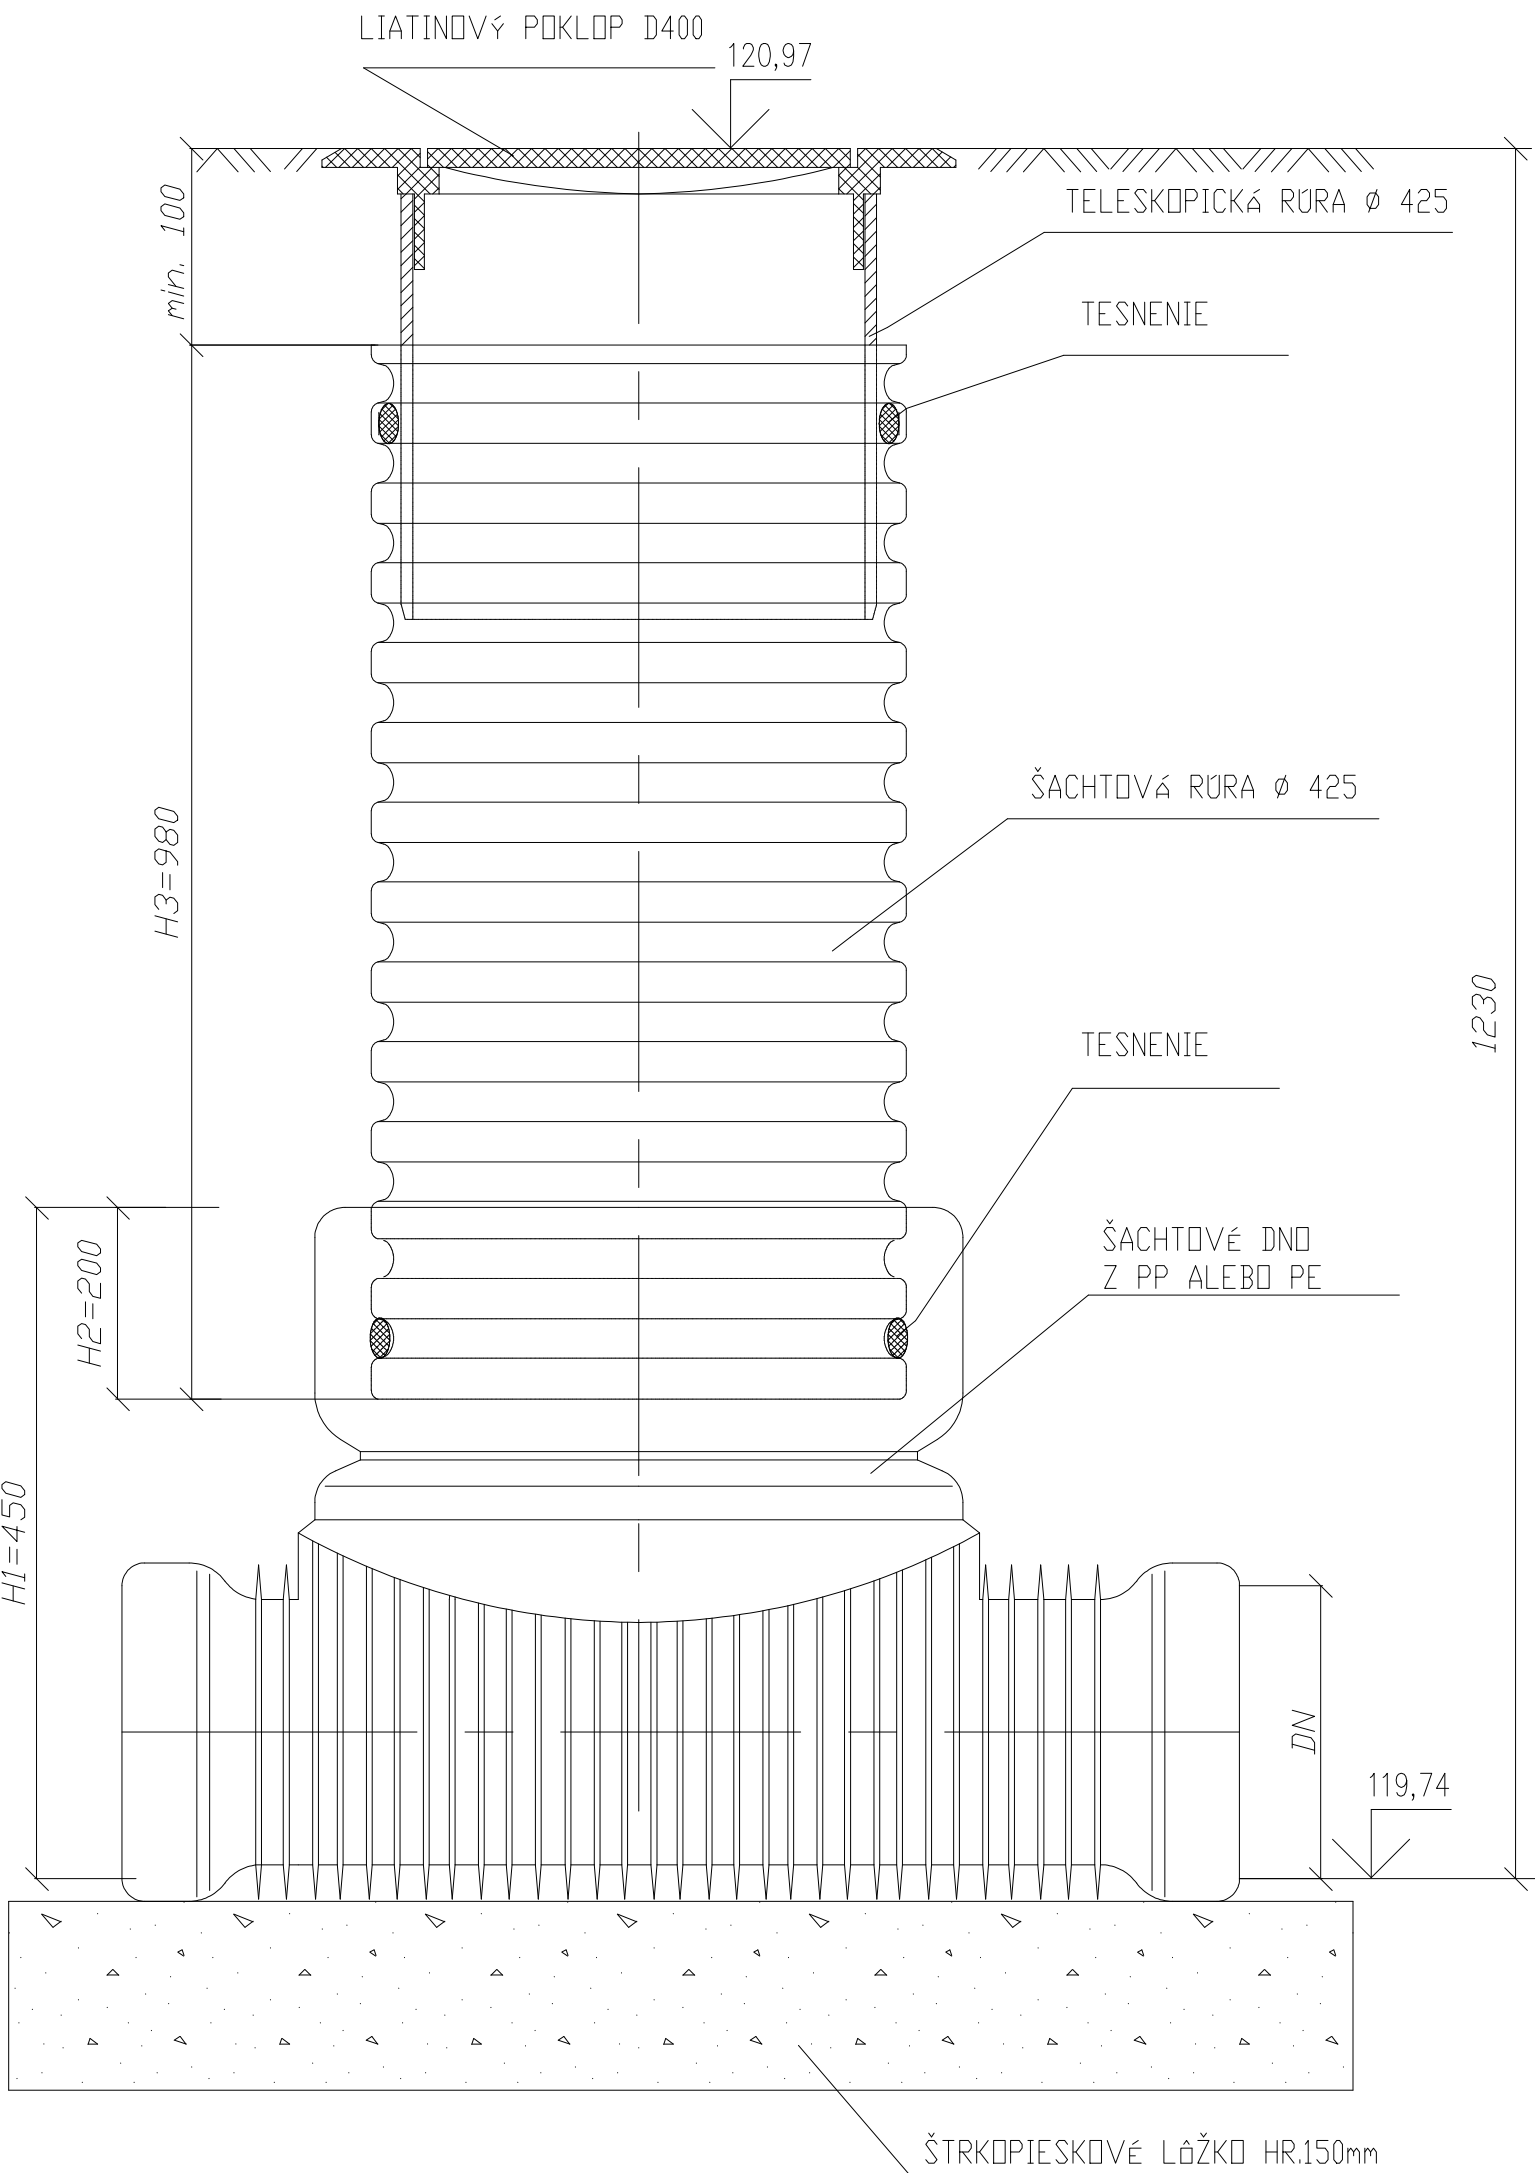


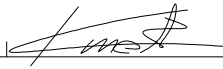

DN (mm)	H1 (mm)		H2 (mm)	
	KG	UR	KG	UR
110	400	X	200	X
160	450	X	200	X
200	500	625	200	200
250	665	665	220	220
315	720	720	220	220
400	807	807	220	220
450	X	807	X	220
560	X	960	X	220

OSADENIE STAVBY:		±0,000 = 121,40		B.p.v. m.n.m			
NÁZOV PROJEKTU:							
Komunitné centrum - Sobrance							
MIESTO STAVBY: Sobrance				Kataster: Sobrance Parcelné č.: 771 / 2			
INVESTOR: Mesto Sobrance							
HLAVNÝ PROJEKTANT:		Ing. Vladimír Kmeť				PROJEKTANT ČASTI PROFESIE: <u>Anna Messerschmidtová</u> Bernolákova 9 974 05 Banská Bystrica projekciazt@gmail.com	
PROJEKTANT ČASTI PROFESIE:		Anna Messerschmidtová					
VYPRACOVAL:		Anna Messerschmidtová					
STUPEŇ PD:		Stavebné povolenie Realizačný projekt				FORMÁT:	2xA4
ČASŤ PROFESIA:		Prípojka kanalizácie a areálový rozvod kanalizácie splaškovej				DÁTUM:	01/2017
NÁZOV VÝKRESU:		PLASTOVÁ ŠACHTA RŠ1 WAVIN D425				MIERKA:	ČÍSLO VÝKRESU:
						1 : 10	03