

KATASTRÁLNE ÚZEMIE
POVRCH
VZDIALENOSŤ ŠACHIEŤ
OZNAČENIE ŠACHIEŤ



SOBRANCE		
INESPEVNENÁ CESTA	RASTLÝ TERÉN	
33,65	16,05	2,30

RŠ1

RŠ2

MIERKA M 1:250/100

DODATOČNÝ SYSTÉM NÁPOJENIA
NA KANALIZÁCIU AWADOC DN160

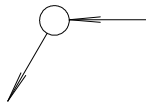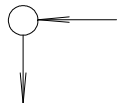

K 160/60°

PRÍPOJKA SPLAŠKOVEJ KANALIZÁCIE

AREÁLOVÝ ROZVOD SPLAŠKOVEJ KANALIZÁCIE

KÓTA UPRAVENÉHO TERÉNU

HLBKA VÝKOPU + 100 mm LÔŽKO

KÓTA DNA POTRUBIA

KÓTA RASTLÉHO TERÉNU

POROVNÁVACIA ROVINA

STANIČENIE V KM

105,00

0,0

121,09
2,12
119,07
121,09

120,97
1,33
119,74
120,97

121,05
0,86
120,06
120,82

121,05
0,81
120,11
120,82

33,65


49,80

52,00

SPÁD V % NA DĹŽKU V METROCH
MATERIÁL NA DĹŽKU V METROCH

2% - 52,00
PVC D160, SN8 - 52,00

VZOROVÝ REZ ULOŽENIA POTRUBIA M1:20

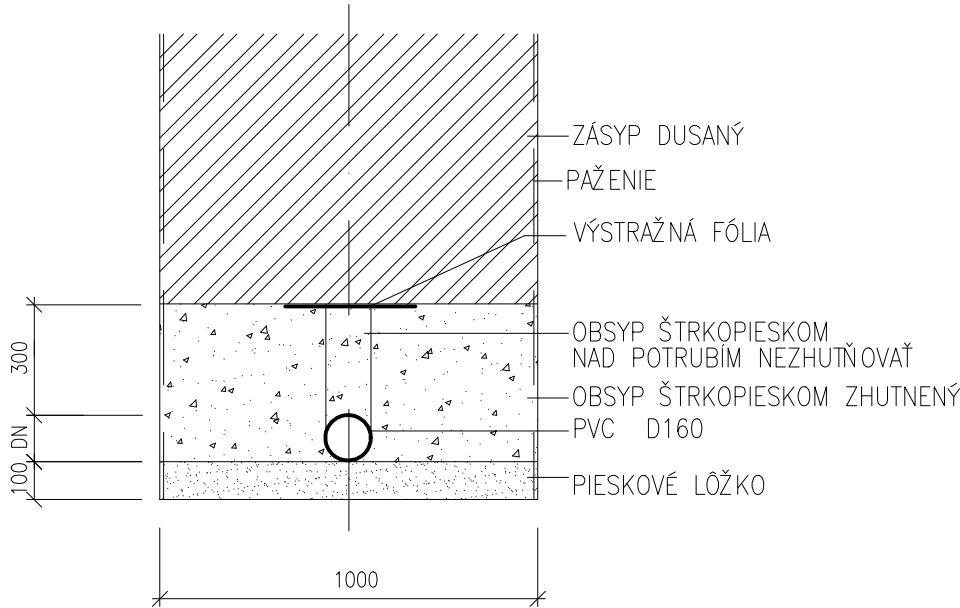

OSADENIE STAVBY:		±0,000 = 121,40		B.p.v. m.n.m	
NÁZOV PROJEKTU:					
Komunitné centrum - Sobrance					
MIESTO STAVBY:			Kataster: Sobrance		
Sobrance			Parcelné č.: 771 / 2		
INVESTOR:					
Mesto Sobrance					
REVÍZIA 1					
HLAVNÝ PROJEKTANT:		Ing. Vladimír Kmeť		PROJEKTANT ČASTI PROFESIE:	
PROJEKTANT ČASTI PROFESIE:		Anna Messerschmidtová		Anna Messerschmidtová	
VYPRACOVAL:		Anna Messerschmidtová		Bernolákova 9	
				974 05 Banská Bystrica	
				projekciazti@gmail.com	
STUPEŇ PD:				FORMÁT:	
Stavebné povolenie Realizačný projekt				3xA4	
ČASŤ PROFESIA:				DÁTUM:	
Prípojka kanalizácie a areálový rozvod kanalizácie splaškovej				01/2017	
NÁZOV VÝKRESU:				MIERKA:	
POZDLŽNY PROFIL				ČÍSLO VÝKRESU:	
				1 : 250/100	
				02	