


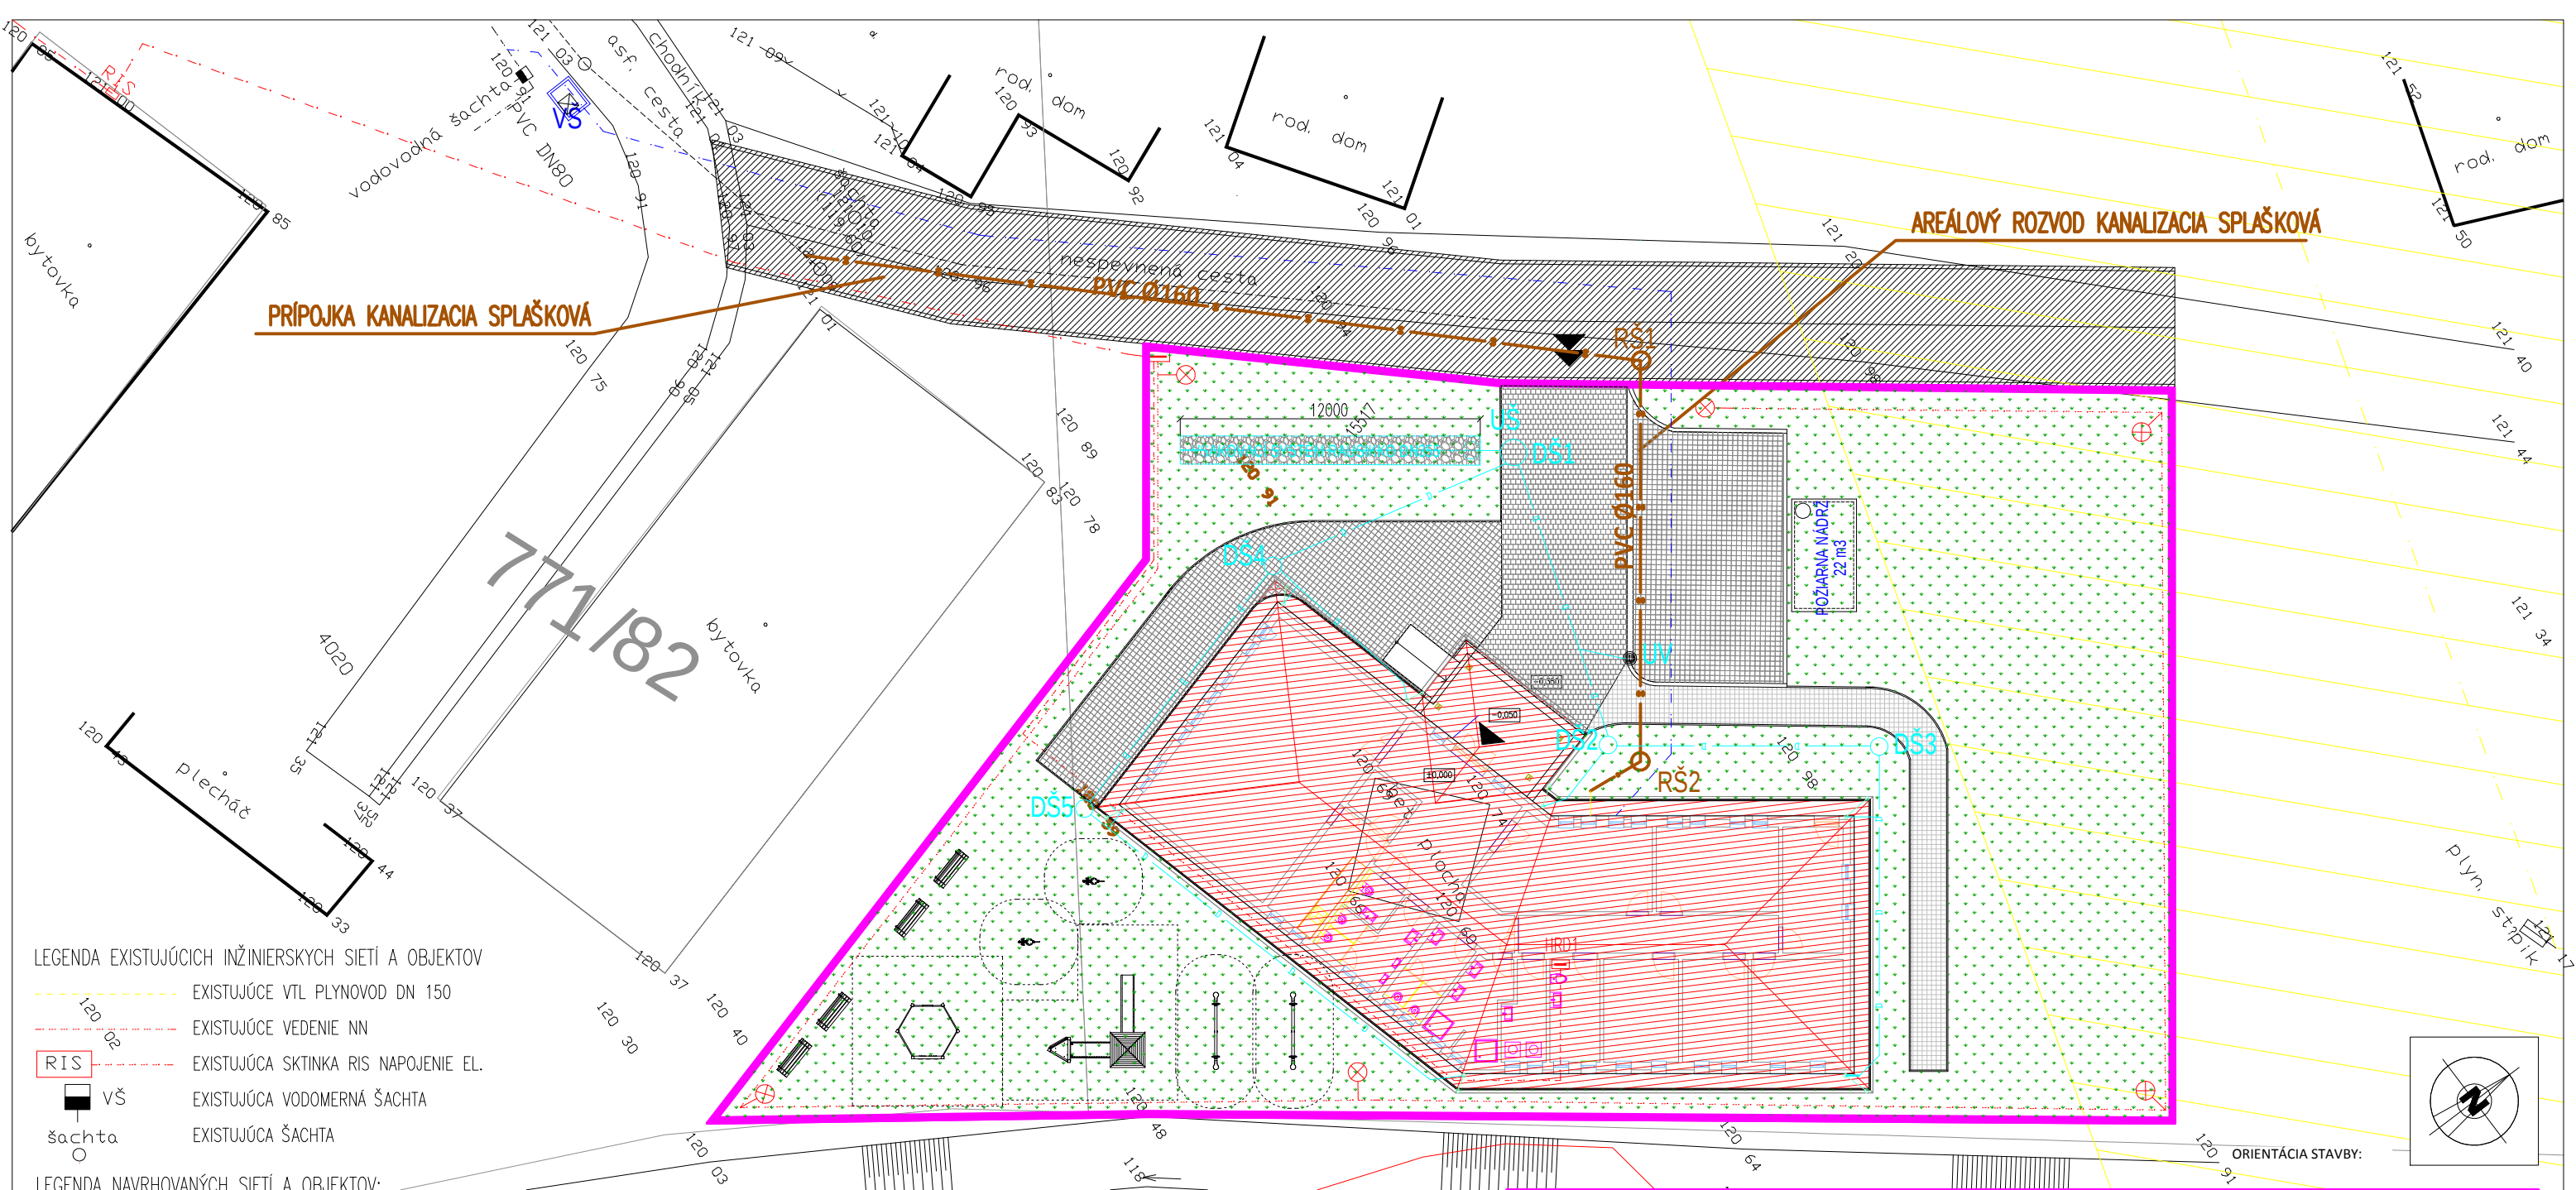

LEGENDA EXISTUJÚCICH INŽINIERSKÝCH SIETÍ A OBJEKTŮV

- EXISTUJÚCE VTL PLYNOVOD DN 150
- EXISTUJÚCE VEDENIE NN
- EXISTUJÚCA SKTINKA RIS NAPOJENIE EL.
- EXISTUJÚCA VODOMERNÁ ŠACHTA
- EXISTUJÚCA ŠACHTA

LEGENDA NAVRHOVANÝCH SIETÍ A OBJEKTŮV:

- NAVRHOVANÝ ELEKTROMEROVÝ ROZVÁDZAČ
- NAVRHOVANÝ ELEKTROMEROVÝ ROZVÁDZAČ
- NAVRHOVANÁ PRÍPOJKA NN, V ZEMI KÁBLOM
- NAVRHOVANÝ ROZVOD NN, V ZEMI KÁBLOM
- NAVRHOVANÝ ROZVOD ELEKTRO PRE VEREJNE OSVETLENIE V ZEMI KÁBLOM
- NAVRHOVANÁ PRÍPOJKA VODY A AREÁLOVÝ ROZVOD VODY
- NAVRHOVANÁ PRÍPOJKA SPLAŠKOVÁ KANALIZÁCIA A AREÁLOVÝ ROZVOD SPLAŠKOVEJ KANALIZÁCIE
- NAVRHOVANÁ DAŽDOVÁ KANALIZÁCIA, DN 125, 1%, V ZEMI
- NAVRHOVANÝ VSAKOVACÍ SYSTÉM RAUSIKKO DN 355, UNIVERZÁLNA ŠACHTA RAUSIKKO DN 400
- VODOMERNÁ ŠACHTA
- PROJEKTOVANÁ REVÍZNA SPLAŠKOVÁ KANALIZAČNÁ ŠACHTA
- NAVRHOVANÁ REVÍZNA DAŽDOVÁ KANALIZAČNÁ ŠACHTA Ø355mm
- NAVRHOVANÉ EL. SVIETIDLO VEREJNÉHO OSVETLENIA AREÁLU
- OPLOTENIE

LEGENDA GRAFICKÝCH ZNAČENÍ:

- KOMUNITNÉ CENTRUM
- OCHRANNÉ PÁSMO PLYNU 20 M NA OBE STRANY
- SPEVNENÁ PLOCHA DLAŽBA
- ŠTRKOVÁ PLOCHA
- VÝHLADOVO PLÁNOVANÁ KOMUNIKÁCIA
- BETÓNOVÉ OBRUBNÍKY ZÁHRADNÝ HR. 50MM, A CESTNY HR.150MM
- BETÓNOVÉ OBRUBNÍKY ZÁHRADNÝ HR. 50MM, A CESTNY HR.150MM
- NAVRHOVANÝ VSTUP NA POZEMOK
- HLAVNÝ VSTUP DO OBJEKTU

POZNÁMKY: Ďalšie použitie a kopírovanie výkresu možné len so súhlasom autora Dokumentácia bola vypracovaná v súlade so všetkými platnými normami STN Neoddeliteľnou súčasťou tejto dokumentácie je technická správa Táto dokumentácia neobsahuje výrobnú dokumentáciu

OSADENIE STAVBY: ±0,000 = 121,40 B.p.v. m.n.m			
NÁZOV PROJEKTU: Komunitné centrum - Sobrance			
Prípojka kanalizácie a areálový rozvod kanalizácie splaškovej			
MIESTO STAVBY: Sobrance		Kataster: Sobrance Parcelné č.: 771 / 2	
INVESTOR: Mesto Sobrance			
HLAVNÝ PROJEKTANT: Ing. Vladimír Kmeť			
PROJEKTANT ČASTI PROFESIE: Anna Messerschmidtová			
VYPRACOVAL: Anna Messerschmidtová			
STUPEŇ PD: Stavebné povolenie Realizačný projekt			
ČASŤ PROFESIA: Prípojka kanalizácie a areálový rozvod kanalizácie splaškovej			
NÁZOV VÝKRESU: SITUÁCIA			
		REVÍZIA 1	
		PROJEKTANT ČASTI PROFESIE: Anna Messerschmidtová	
		Bernolákova 9	
		974 05 Banská Bystrica	
		projekciazt@gmail.com	
		FORMÁT: 2xA4	
		DÁTUM: 01/2017	
		MIERKA: 1 : 250	ČÍSLO VÝKRESU: 01