


KATASTRÁLNE ÚZEMIE
POVRCH

SOBRANCE		
RASTLÝ TERÉN	KOMUNIKÁCIA	RASTLÝ TERÉN


MIERKA M 1:250/100

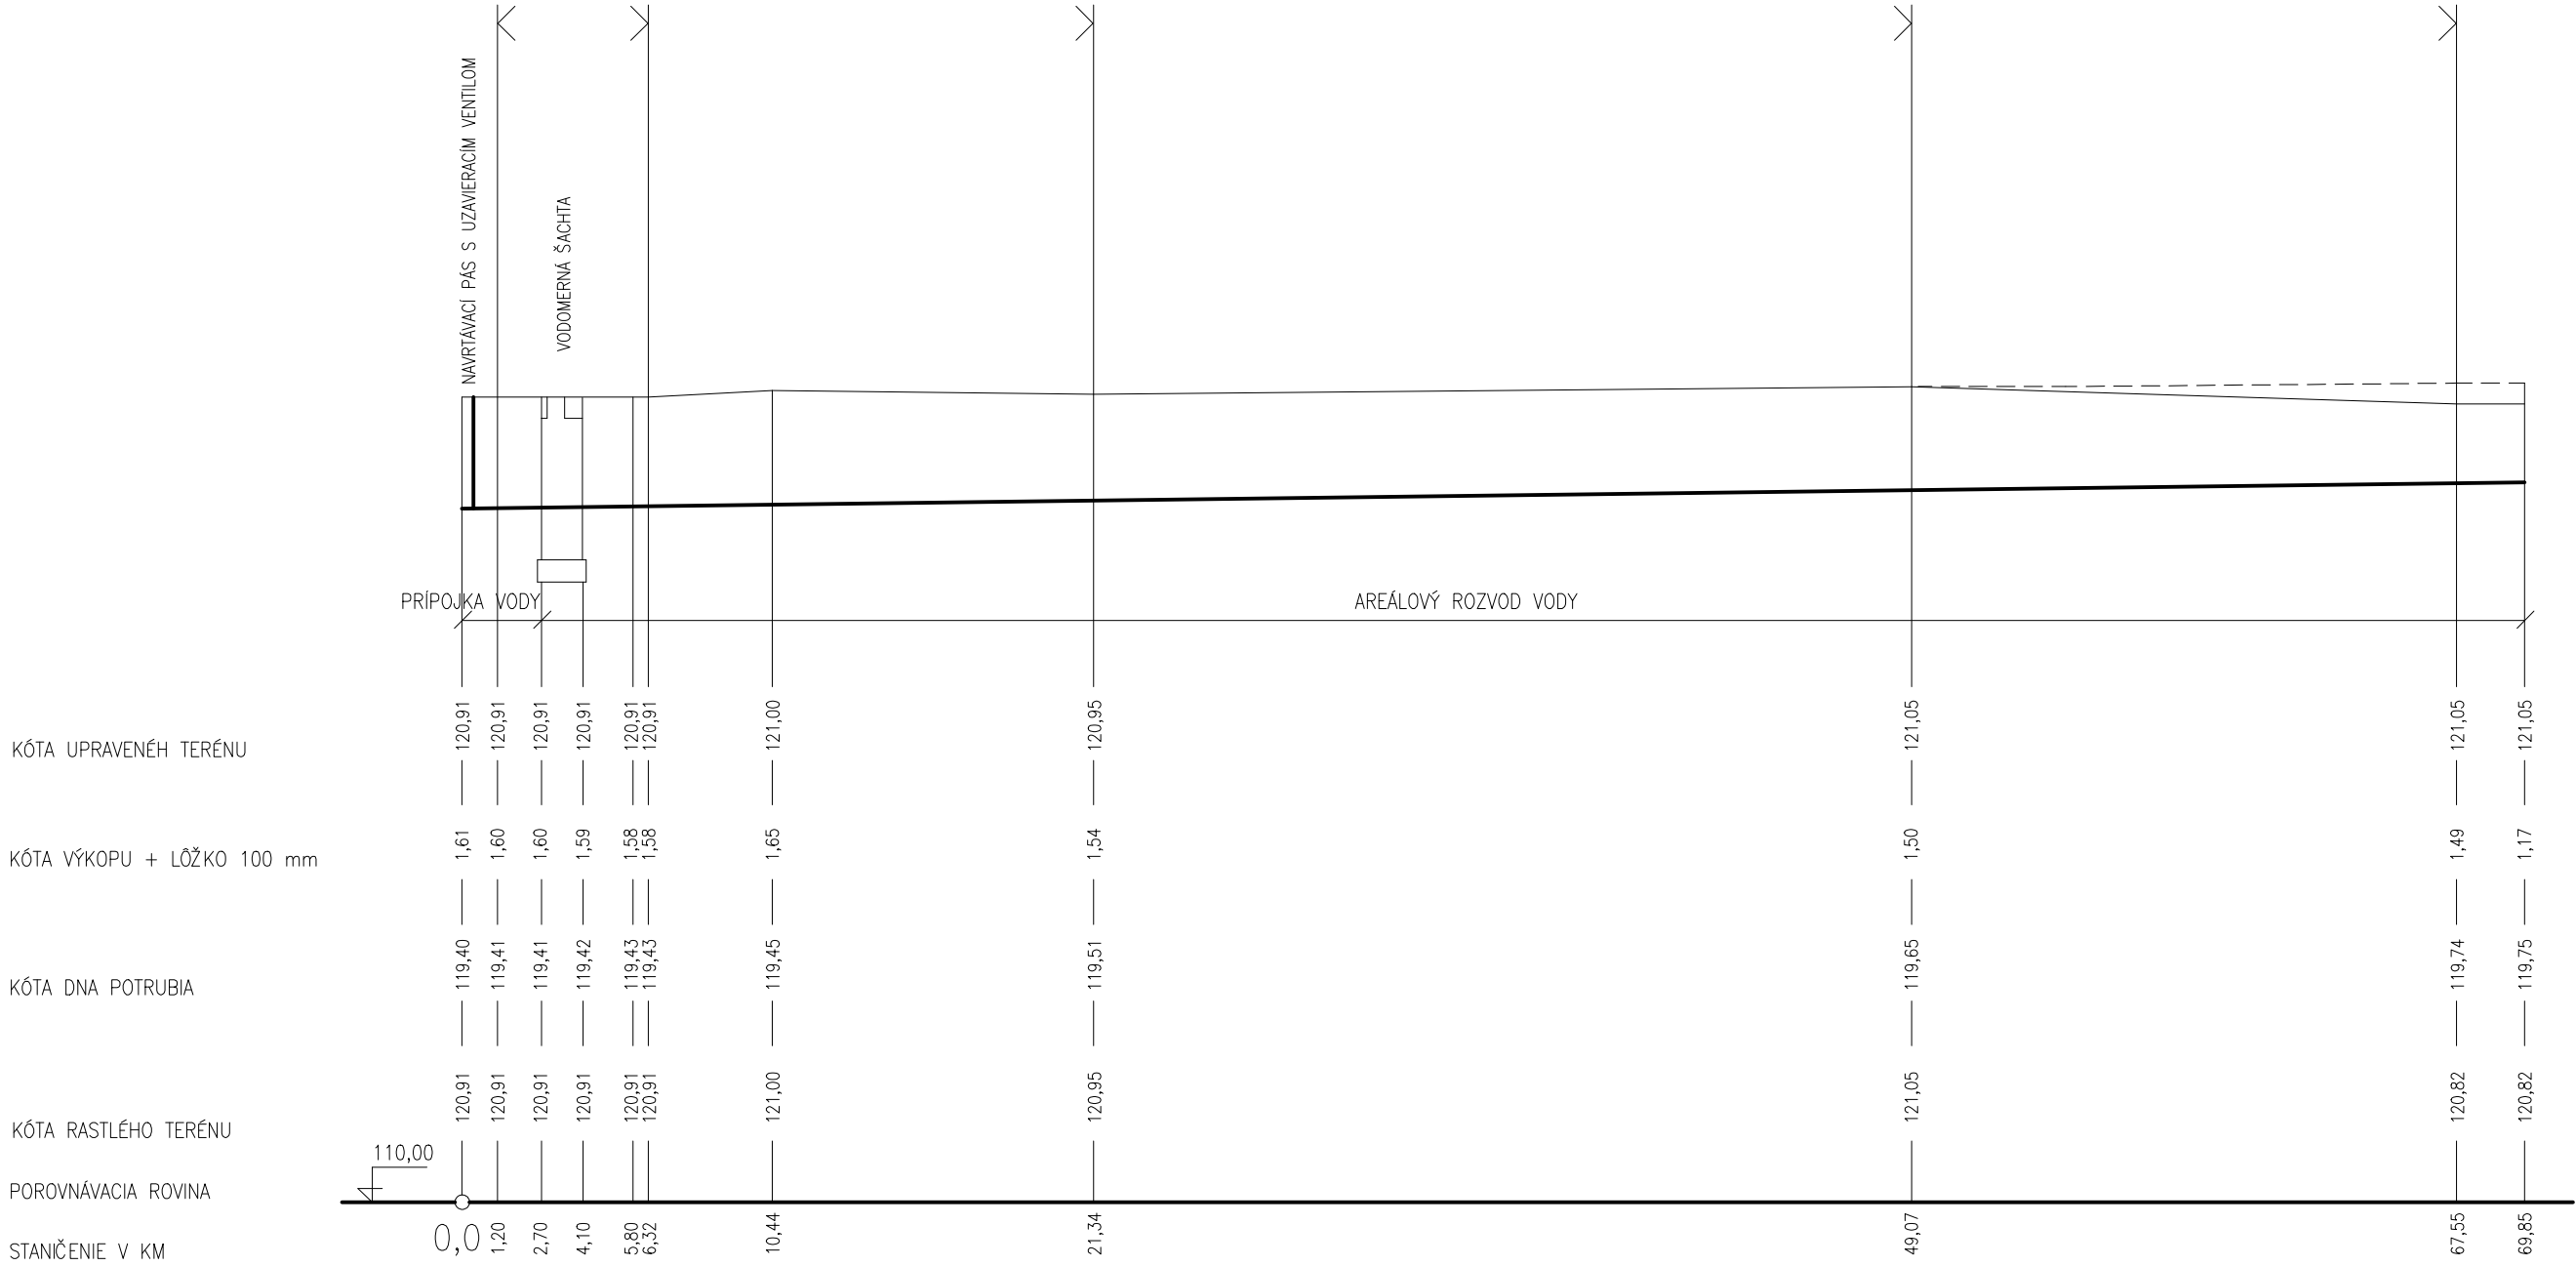


SPÁD V % NA DLŽKU
MATERIÁL NA DLŽKU

0,5% – 69,85
HDPE D63x5,8 PN16, – 69,85m

VZOROVÝ REZ ULOŽENIA POTRUBIA M1:20

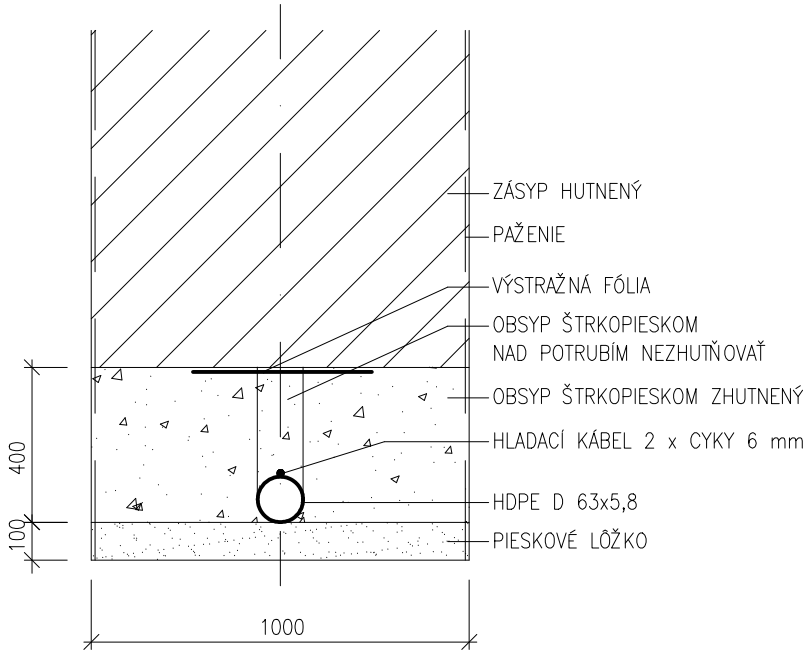

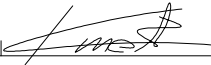OSADENIE STAVBY:		±0,000 = 121,40	B.p.v. m.n.m	REVÍZIA 1
NÁZOV PROJEKTU:				
Komunitné centrum - Sobrance				
MIESTO STAVBY:		Sobrance	Kataster: Sobrance Parcelné č.: 771 / 2	
INVESTOR:				
Mesto Sobrance				
HLAVNÝ PROJEKTANT:		Ing. Vladimír Kmeť		PROJEKTANT ČASŤI PROFESIE:
PROJEKTANT ČASŤI PROFESIE:		Anna Messerschmidtová		Anna Messerschmidtová Bernolákova 9 974 05 Banská Bystrica projekciazt@gmail.com
VYPRACOVAL:		Anna Messerschmidtová		
STUPEŇ PD:		Stavebné povolenie Realizačný projekt		FORMÁT:
				3xA4
ČASŤ PROFESIA:		Prípojka vody a areálový rozvod vody		DÁTUM:
				01/2017
NÁZOV VÝKRESU:		POZDLŽNÝ PROFIL		MIERKA:
				1 : 250/100
				ČÍSLO VÝKRESU:
				02