



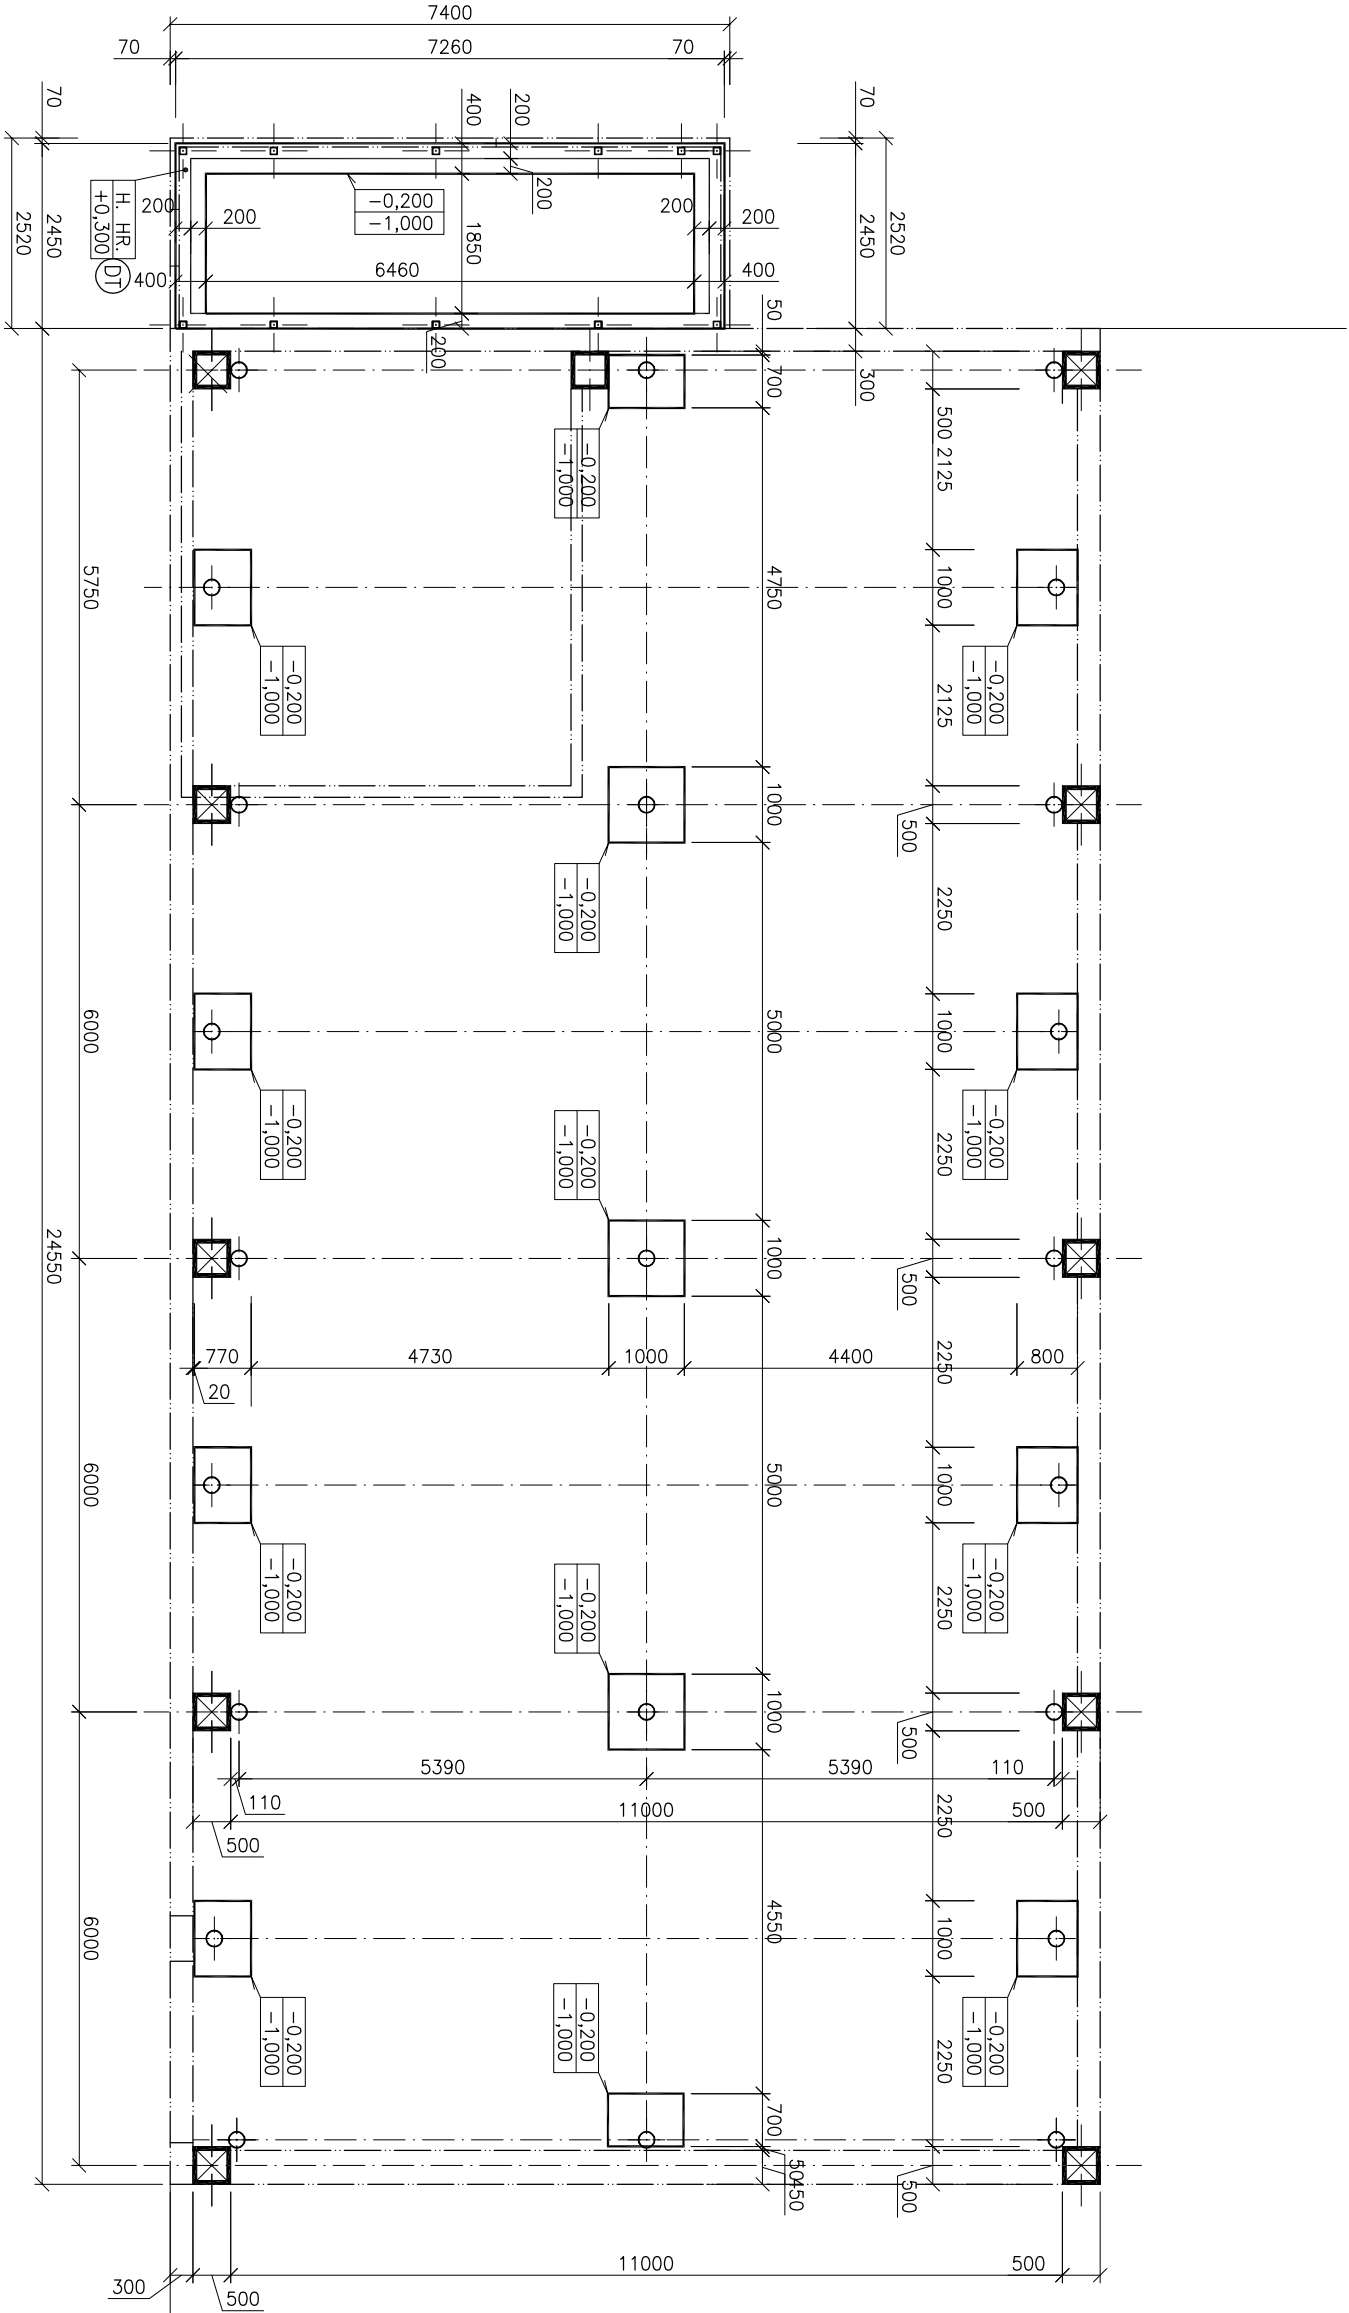

POZNÁMKY:

- PRED ZAČATIM VÝKOPOVÝCH PRÁČ JE INVEŠTOR POVINNÝ VŤAČIŤ VŠETKY PODZEMNÉ VEDENIA ZA PRÍTOMNOSTI ICH SPRÁVCOV. V ICH BLÍZKOSTI KOPAŤ RUČNE!
- PO UKONČENÍ VÝKOPOVÝCH PRÁČ JE POTREBNÉ POSÚDIŤ ÚNOSNOSŤ ZÁKLADOVEJ ŠKÁRY (Rdt=0,25 MPa). PRI NEVHODNÝCH ZÁKLADOVÝCH POMEROCH JE POTREBNÉ STATIKOM POSÚDIŤ SPÔSOB ZALOŽENIA A ZÁKLADY NADIMENZOVAŤ NA SKUTOČNÉ PODMIENKY V MIESTE STAVBY.
- PRI ZISTENÍ HLADINY SPODNEJ VODY V ZÁKLADOVEJ ŠKÁRE JE POTREBNÉ UROBIŤ HYDROGEOLOGICKÝ PRIESKUM A PREHODNOTIŤ SPÔSOB ZÁKLADANIA.
- VRSTVU ŠTRKOPIESKU POD ZÁKLADOVOU ŠKÁROU ZHUTNIŤ NA MIN. 0,25MPa
- PRED ZAČATIM BETÓNOVANIA ZÁKLADOV DOPORUČUEM VYZNAČIŤ MIESTA A VYNECHAŤ OTVORY PRE PRECHOD KANALIZAČNÉHO A VODOVODNÉHO POTRUBIA CEZ ZÁKLADOVÚ KONŠTRUKCIU V ZÁKLADOVÝCH PÁSOCH UMIESTNIŤ ZÁKLADOVÝ UZEMŇOVAČ PODLA SÚČASNE PLATNÝCH PREDPISOV
- PRED ZABETÓNOVANÍM PODKLADNÉHO BETÓNU JE POTREBNÉ ULOŽIŤ VŠETKY LEŽATÉ ZOZVODY KANALIZÁCIE
- DO PODKLADNÉHO BETÓNU VLOŽIŤ VÝSTUŽNÚ KARI SIEŤ Ø 8x8/150x150 PRI OBODCH PLOVCHHOCH BETÓNOVÁ STENA SPODNEJ STAVBY HR. 400 mm, 300 mm Z DEBNIAČICH TVÁRNIC DT40, DT30 S BET. ZÁLEVKOU:BETÓN: C12/15 (B15) A VÝSTUŽOU PODLA POKYNOV VÝROBCU

BETÓN: B 12/15 (B15)

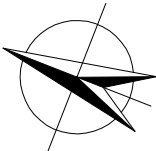

GENERALNÝ PROJEKTANT:		HLAVNÝ INŽ. PROJEKTU:		
RAPPRO SK s.r.o.		Ing. VIERA BUMBEROVÁ		
T. VANSOVEJ 2611/6, 071 01 MICHALOVCE		Ing. VIERA BUMBEROVÁ		
tel. 056 642 45 06, mob. 0904 492 904		Ing. VIERA BUMBEROVÁ		
STAVBA:	VPRACOVAN, KRESLIL:			STUPEŇ: PRE POUVOLENIE A REALIZ. STAVBY
STREDISKO PRÍPRAVY NIE NEBEZPEČNÝCH ODPADOV NA ICH OPATOVNÉ POUŽITIE				
INVESTOR:	CSM – STAV s.r.o., MOČARIANSKÁ č. 151, MICHALOVCE			ČÍSLO ZÁKAZKY:
MIEŠTO STAVBY:	MICHALOVCE, ul. PRIEMYSELNÁ, 5200/6, 5197/2 k.ú. MICHALOVCE			DÁTUM: 05.2018
OBJEKT:	SO 101 VIACÚČELOVÁ STAVBA	DIEL:	ASR	MIERKA: 1:100
VÝKRES:	PÔDORYS ZÁKLADOV - NÁVRH			POČET FOR. A4: 2
				ČÍSLO VÝKRESU: 01