


LEGENDA MATERIÁLOV


OBVOD. PĽAŠŤ HR. 300 mm Z POROBETÓNOVÝCH PANELOV A
TVARNIC NA VAPENNOCEMENTOVÚ MALTU
—VNÚTORNÁ JADROVÁ OMIETKA HR. 20 mm
—VONKAŠIA OMIETKA

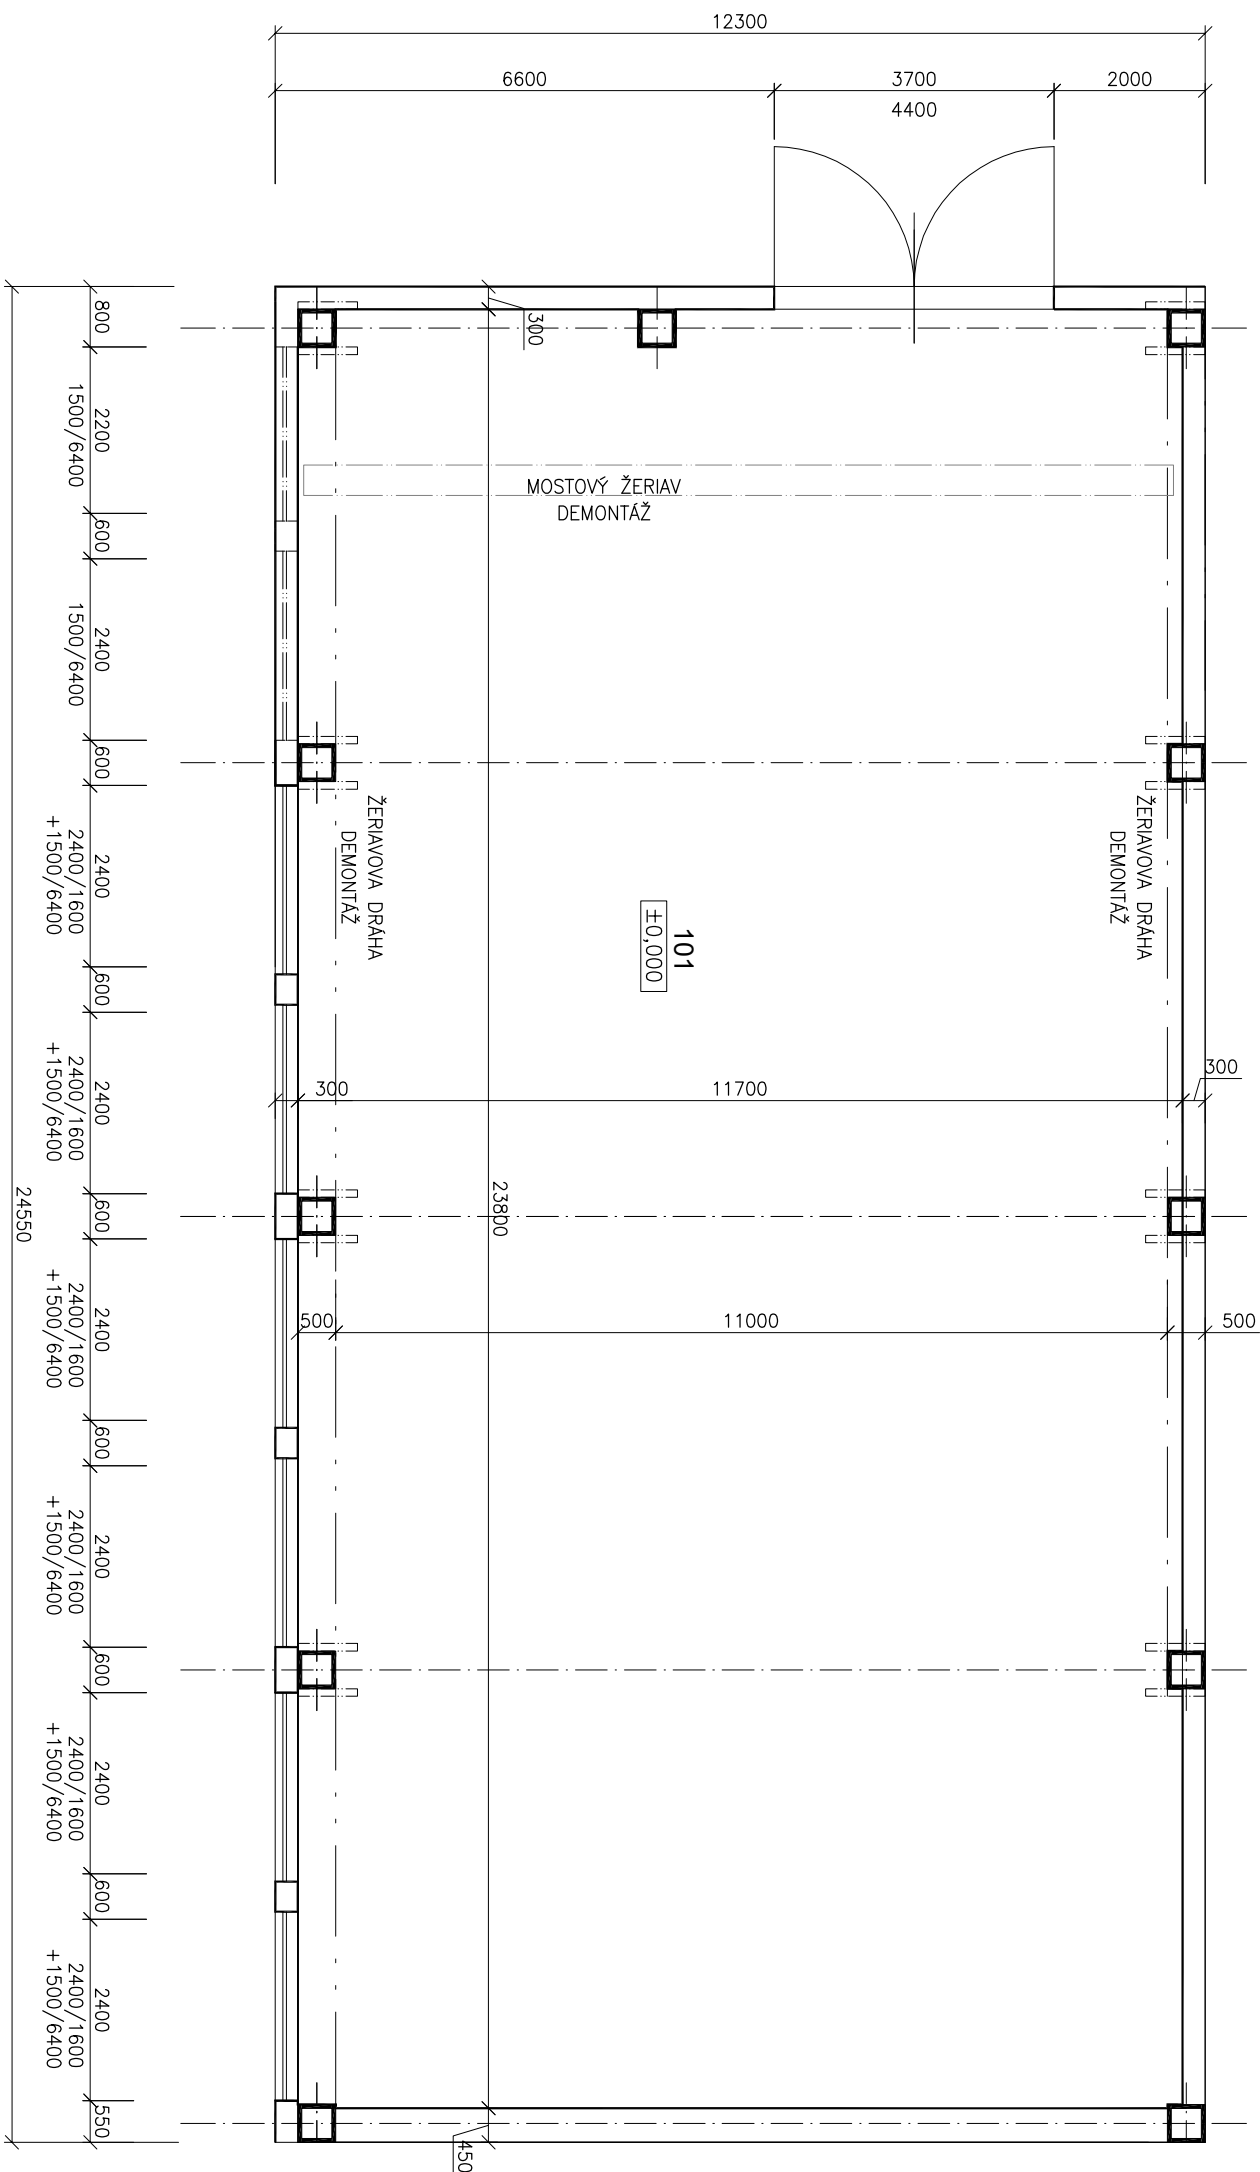

PREFABRIKOVANÝ ŽB STLP 500/500 mm

LEGENDA MIESTNOSTÍ

Č.M.	MIESTNOSŤ	PLOCHA	PODLAHY	STENY	STROPY
101	KOMPRESOROVŇA	294,70	BETÓNOVÁ PODLAHA	VC OMIETKA A MALBA,	
ÚŽITKOVÁ PLOCHA		278,46			
ZASTAVANÁ PLOCHA		301,96		CELKOM:	320,61

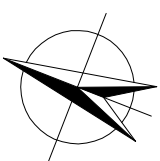

GENERALNÝ PROJEKTANT:		HLAVNÝ INŽ. PROJEKTU:		Ing. VIERA BUMBEROVÁ	
RAPPRO SK s.r.o.		ZODPOV. PROJEKTANT:		Ing. VIERA BUMBEROVÁ	
T. VANSOVEJ 2611/6, 071 01 MICHALOVCE tel. 0566 642 45 06, mob. 0904 482 904		VYPRACOVAL, KRESLIL:		Ing. VIERA BUMBEROVÁ	
STAVBA:		STREDISKO PRÍPRAVY NIE NEBEZPEČNÝCH ODPADOV NA ICH OPATOVNÉ POUŽITIE		STUPEŇ: PRE POUVOLENIE A REALIZ. STAVBY	
INVESTOR:		CSM – STAV s.r.o., MOČARIANSKÁ Č. 151, MICHALOVCE		ČÍSLO ZÁKAZKY:	
MIEŠTO STAVBY:		MICHALOVCE, ul. PRIEMYSELNÁ, 5200/6, 5197/2 k.ú. MICHALOVCE		DÁTUM: 05.2018	
OBJEKT:		SO 101 VIACÚČELOVÁ STAVBA		MIERKA: 1 : 100	
VYKRES:		PÁDORYS I. N.P. - EXISTUJÚCI STAV		POČET FOR. A4: 2	
				ČÍSLO VYKRESU: 02 a	