



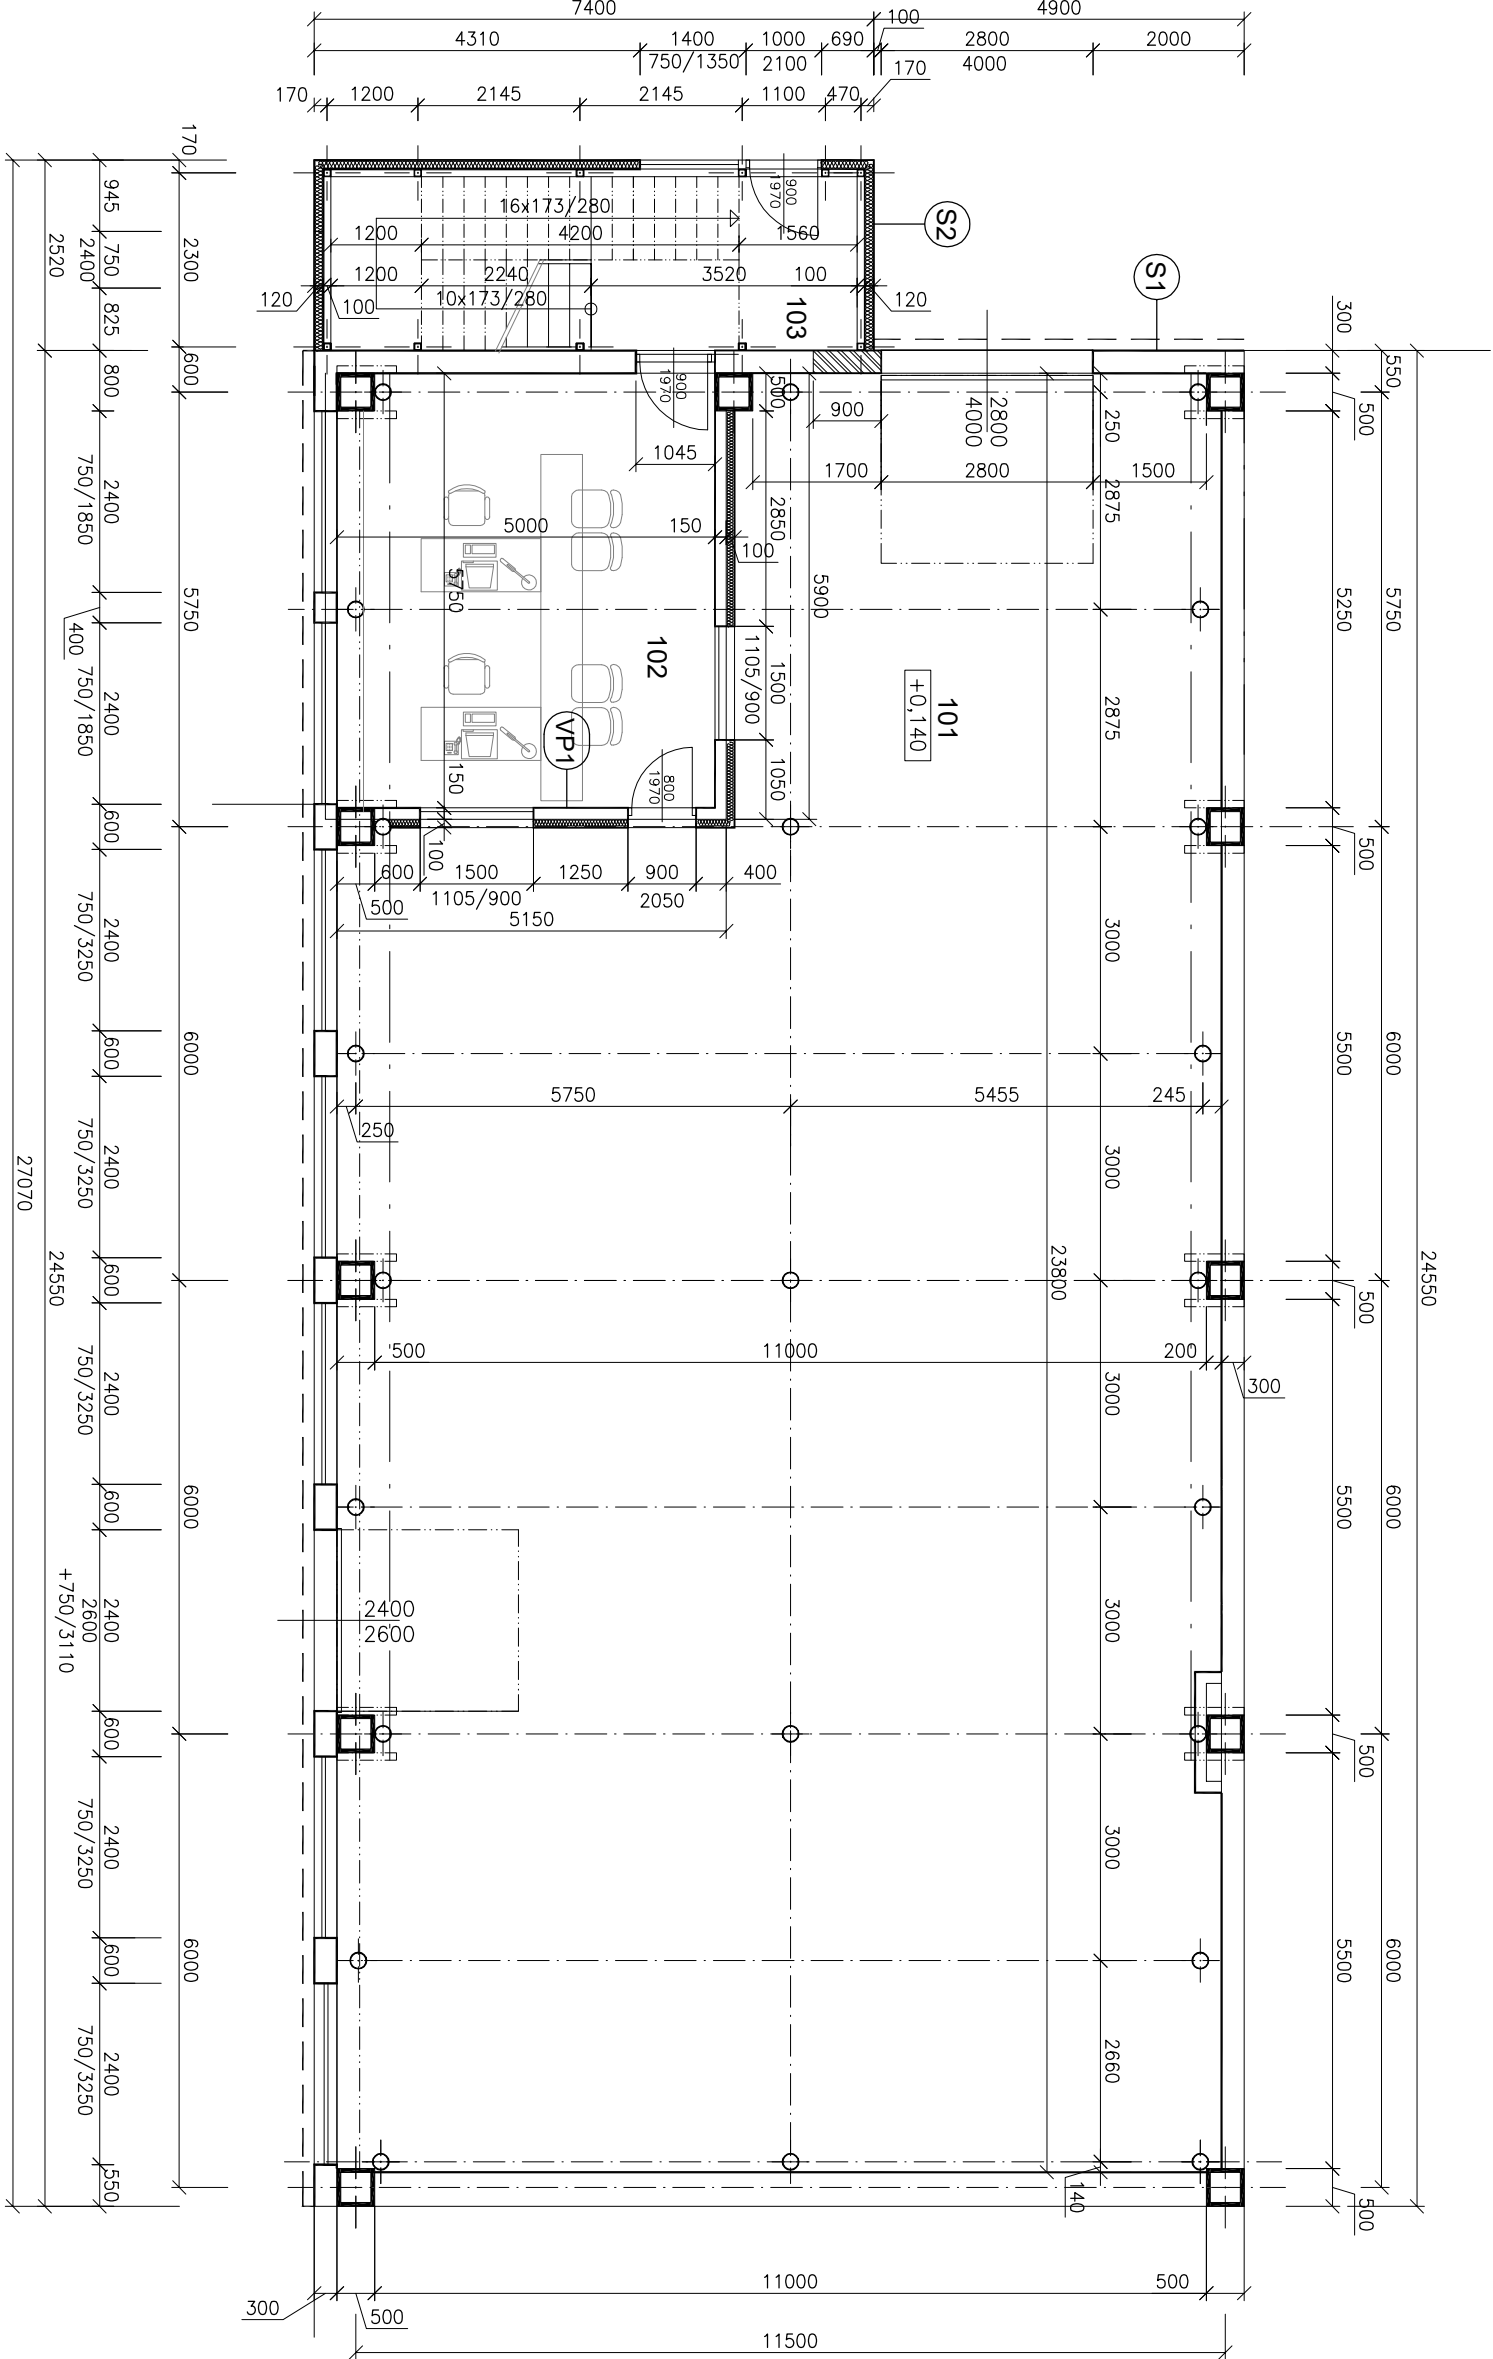

LEGENDA MIESTNOSTÍ

Č.M.	MIESTNOSŤ	PLOCHA	PODLAHY	STENY	STROPY
101	HALA	246,84	PRIEMYSELNÁ BET. PODLAHA	VC OMIETKA A MALBA, KERAM. SOKLIK V. 200 mm	PODHLAD OSB DOSKA
102	ADMINISTRATÍVA	28,50	PRIEMYSELNÁ BET. PODLAHA	VC OMIETKA A MALBA, KERAM. SOKLIK V. 200 mm	PODHLAD RIGIPS
103	SCHODISKO	17,18	BET. PODLAHA, STUPNICE – RYHOVANÝ PLECH	VC OMIETKA A MALBA, STENOVÝ PANEL	
ÚŽITKOVÁ PLOCHA		292,52			
ZASTAVANÁ PLOCHA		301,96+18,65	CELKOM:		320,61

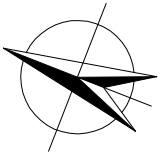

LEGENDA MATERIÁLOV

S1



OBVOD. PLAŠŤ HR. 300 mm Z PÓROBETÓNOVÝCH PANELOV A TVÁRNIC NA VÁPENNOCEMENTOVÚ MALTU
– VNÚTORNÁ JADROVÁ OMIETKA HR. 20 mm
– VONKAŠIA OMIETKA + KONTAKTNÝ ZATEPLOVACÍ SYSTÉM
– EPS HR. 160 mm + SILIKÁTOVÁ OMIETKA

S2



SENDVIČOVÝ PANEL S JADROM Z MINERÁLNEJ VLNY HR. 120 mm VERTIKÁLNY

VP2



MURIVO PRIEČOK Z TVÁRNIC HR. 150 mm,
– vnútorná ometka hr. 10 mm
– dodatočné zateplenie polystyrén hr. 100 mm
– lepidlo + výstužná mrežka + malba



PREFABRIKOVANÝ ŽB STĽP 500/500 mm
– LEPIACA STIERKA + VÝSTUŽNÁ SIEŤKA



DODATOČNE VLOŽENÝ OCELOVÝ STĽP PROFIL
TRUBKA Ø 219/6,3 mm

GENERALNÝ PROJEKTANT:		HLAVNÝ INŽ. PROJEKTU:			
RAPPRO SK s.r.o.		Ing. VIERA BUMBEROVÁ			
T. VANSOVEJ 2611/6, 071 01 MICHALOVCE		Ing. VIERA BUMBEROVÁ			
tel. 056 642 45 06, mob. 0904 492 904		Ing. VIERA BUMBEROVÁ			
STAVBA:		STREDISKO PRÍPRAVY NIE NEBEZPEČNÝCH ODPADOV		STUPEŇ:	
NA ICH OPATOVNÉ POUŽITIE				PRE POUŽITIE A REALIZ. STAVBY	
INVESTOR:		CSM – STAV s.r.o., MOČARIANSKÁ Č. 151, MICHALOVCE		ČÍSLO ZÁKAZKY:	
MIESTO STAVBY:		MICHALOVCE, UL. PRIEMYSELNÁ, 5200/6, 5197/2 k.ú. MICHALOVCE		DÁTUM:	
OBJEKT:		SO 101 VIACÚČELOVÁ STAVBA		MIERKA:	
VÝKRES:		Pôdorys I. N.P. - NÁVRH		POČET FOR. A4:	
				ČÍSLO VÝKRESU:	
				02 b	