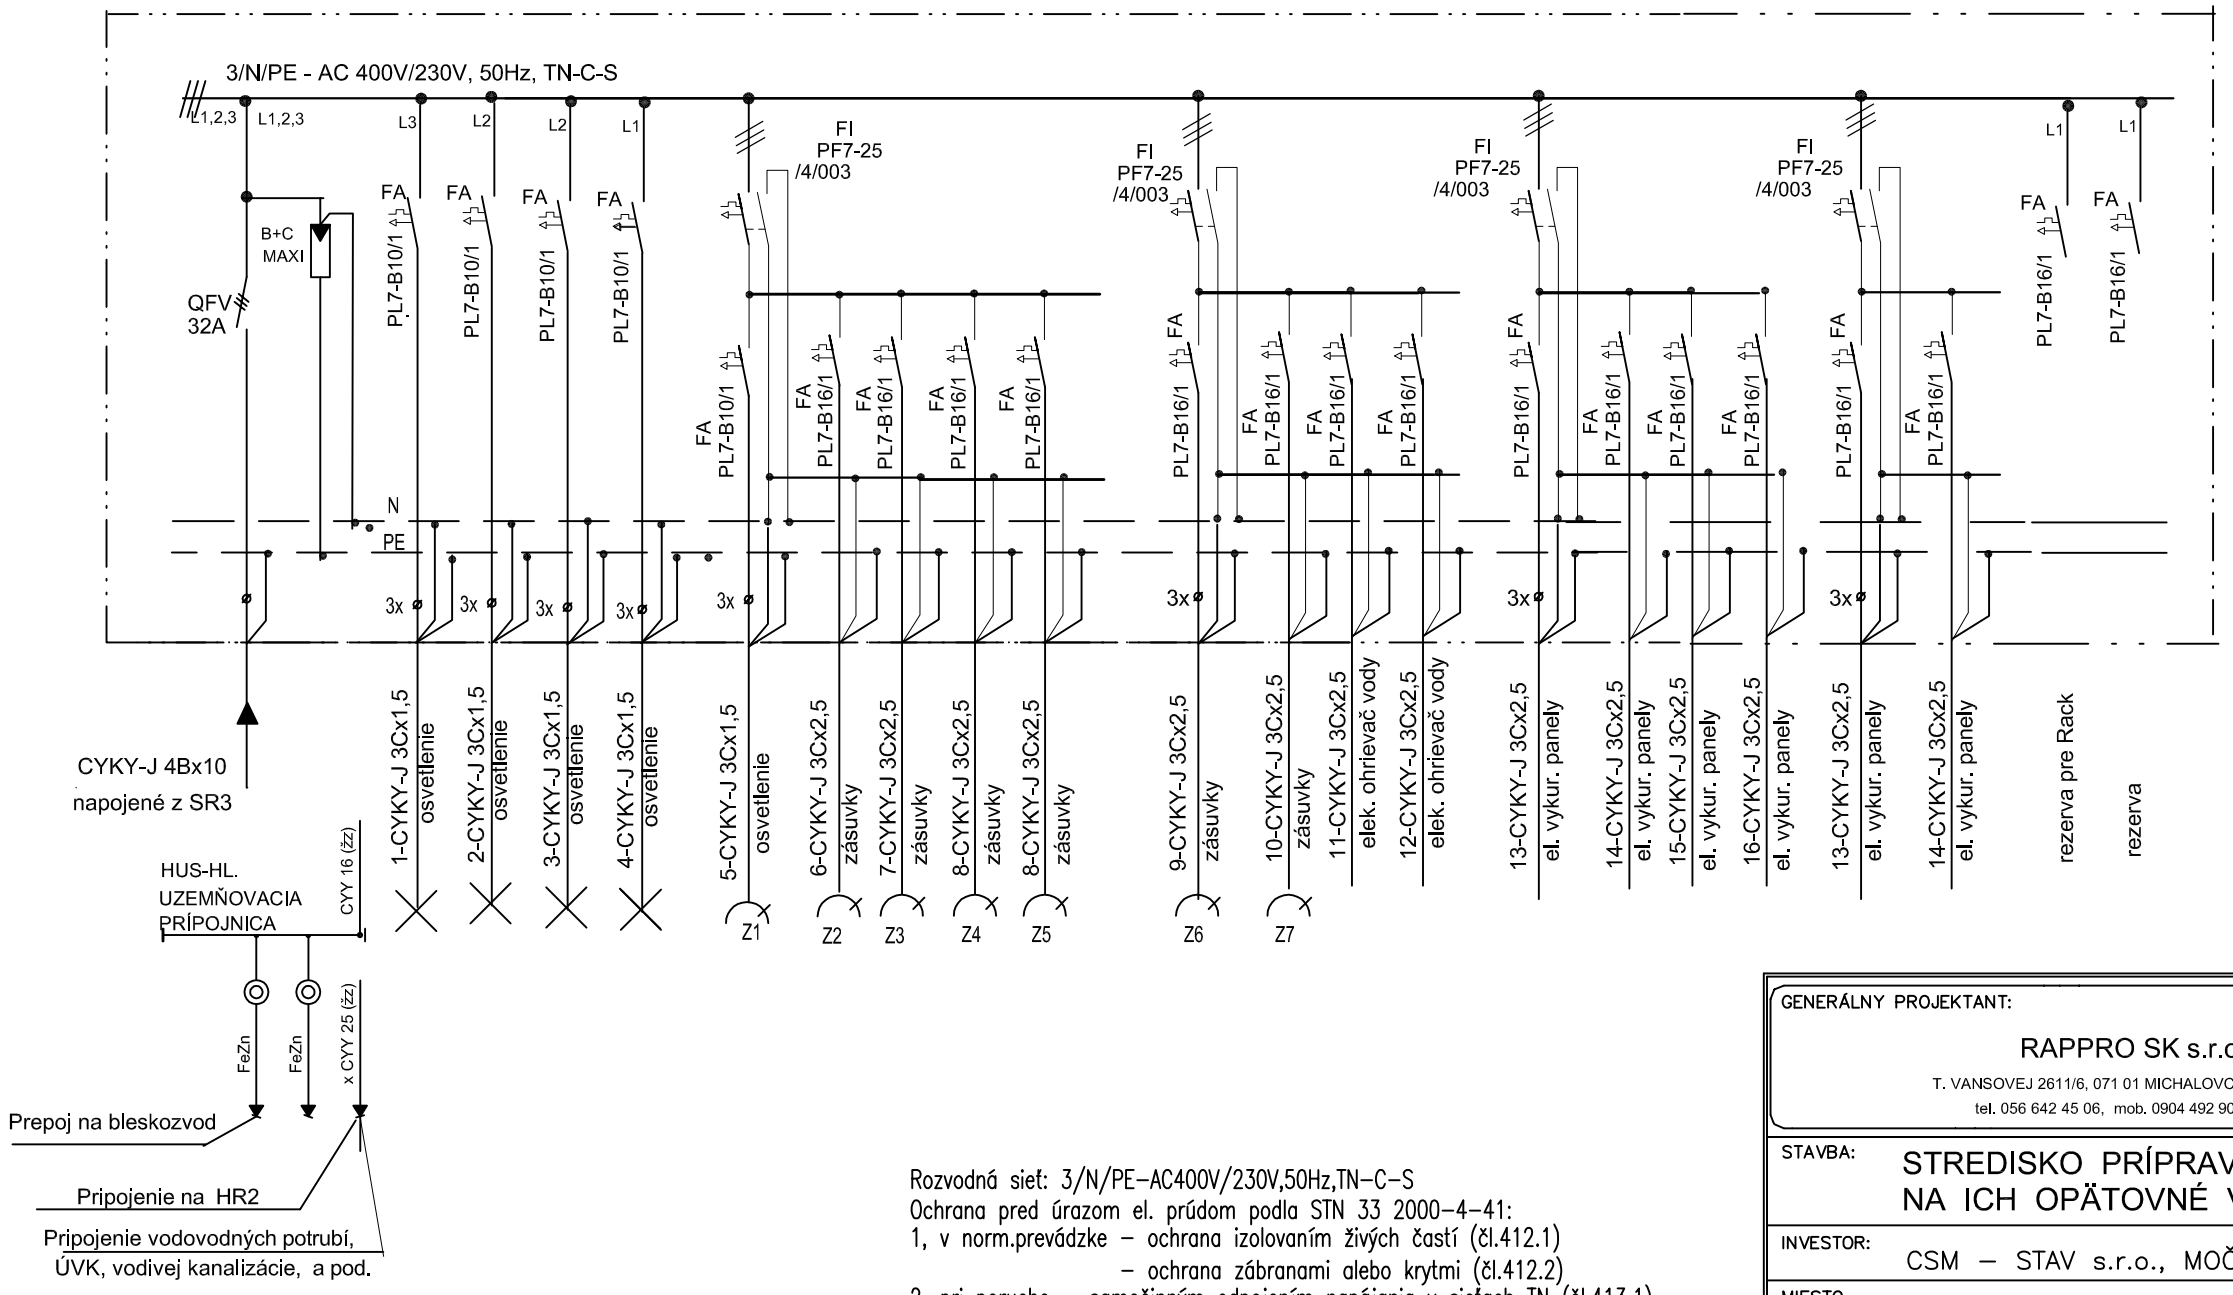

HR-2 ŠTANDARDNÁ OCELOPL. ROZVODNICA (podla výberu)

Prevedenie:– NÁSTENNÁ
Rozmery: – podla typu, pre 96modulov
Náplň: – štandardu ABB
Krytie: – IP42/40

Hlavný prívod zdola.
Ostatné vývody zdola/zhora.

FI - PRÚDOVÝ CHRÁNIČ (2p,4p)Imax=25A s citlivosťou 30mA,

Rozvodná sieť: 3/N/PE–AC400V/230V,50Hz,TN–C–S
Ochrana pred úrazom el. prúdom podla STN 33 2000–4–41:
1, v norm.prevádzke – ochrana izolovaním živých častí (čl.412.1)
– ochrana zábranami alebo krytmi (čl.412.2)
2, pri poruche – samočinným odpojením napájania v sieťach TN (čl.413.1)
– doplnková ochrana pospájaním (čl.413.1)

GENERÁLNY PROJEKTANT: RAPPRO SK s.r.o. T. VANSOVEJ 2611/6, 071 01 MICHALOVCE tel. 056 642 45 06, mob. 0904 492 904	HLAVNÝ INŽ. PROJEKTU:	Ing.VIERA BUMBEROVÁ	
	ZODP. PROJEKTANT ELI :	Ing. EVA RIDOŠOVÁ	
	VYPRACOVAL ELI :	Ing. EVA RIDOŠOVÁ	
STAVBA: STREDISKO PRÍPRAVY NIE NEBEZPEČNÝCH ODPADOV NA ICH OPÄTOVNÉ VYUŽITIE			STUPEŇ: PRE POVOLENIE A REALIZ. STAVBY
INVESTOR: CSM – STAV s.r.o., MOČARIANSKÁ č. 151, MICHALOVCE			ČÍSLO ZÁKAZKY:
MIESTO STAVBY: MICHALOVCE, ul. PRIEMYSELNÁ, 5200/6, 5197/2 k.ú. MICHALOVCE			DÁTUM: 05.2018
OBJEKT:	DIEL: ELI–ELEKTROINŠTALÁCIA		MIERKA: / POČET FOR. A4:
VÝKRES: ROZVÁDZAČ HR2			ČÍSLO VÝKRESU: 4