



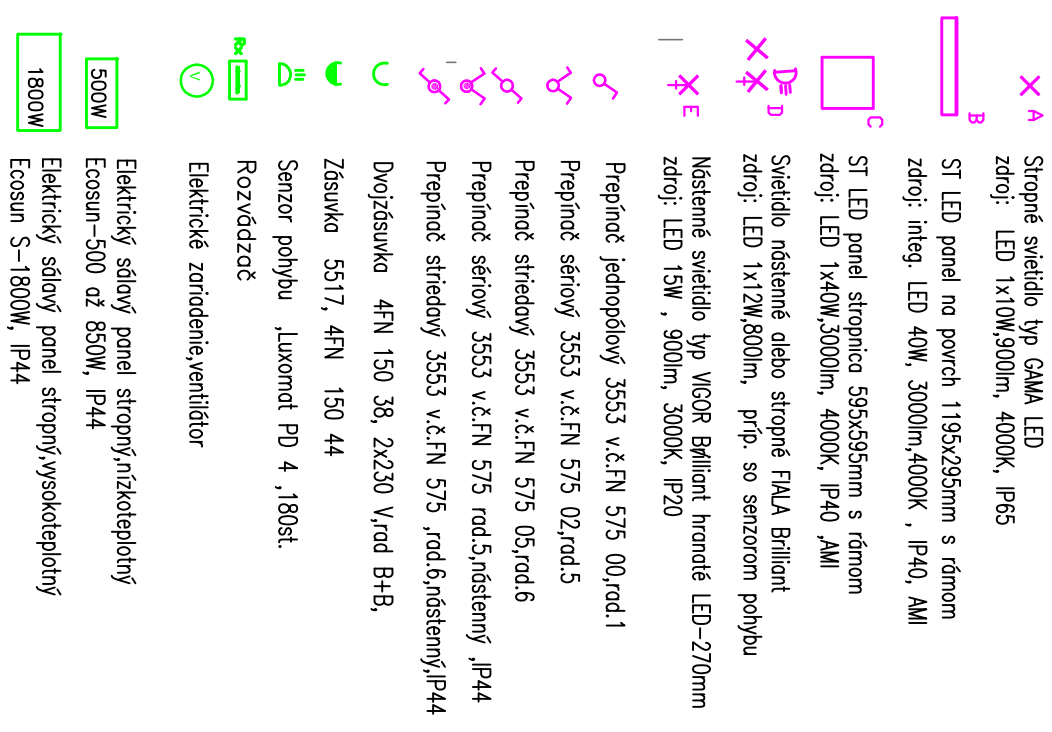

Č.M.	MIESTNOSŤ	PLOCHA	OSVETLENIE V lx
101	HALA	246,84	300
102	ADMINISTRATIVA	28,50	300
103	SCHODISKO	17,18	100

GENERALNÝ PROJEKTANT:	
RAPPRO SK s.r.o.	
T. VANSOVEJ 267116, 071 01 MIČHALOVCE	
tel. 056 642 45 06, mob. 0904 492 904	
HLAVNÝ INŽ. PROJEKTU:	Ing. VIERA BUMBEROVÁ
ZODP. PROJEKTANT EÚ :	Ing. EVA RIDOŠOVÁ
VYPRACOVAL EÚ :	Ing. EVA RIDOŠOVÁ

STAVBA:	STREDISKO PRÍPRAVY NIE NEBEZPEČNÝCH ODPADOV NA ICH OPÄTOVNÉ VYUŽITIE			STUPEŇ: PRE POUVOLIENIE A REALIZ. STAVBY
INVESTOR:	CSM – STAV s.r.o., MOČARIANSKÁ č. 151, MICHALOVCE			ČÍSLO ZAKAZKY:
MESTO STAVBY:	MICHALOVCE, ul. PRIEMYSELNÁ, 5200/6, 5197/2 k.ú. MICHALOVCE			DATUM:
OBJEKT:	DIEL:	ELI-ELEKTROINŠTALÁCIA		MIERKA: 1:100
POČET FOR. A4:				2
VYKRES:	SVETELNÁ INŠTALÁCIA - PRÍZEMIE			ČÍSLO VYKRESU: 6

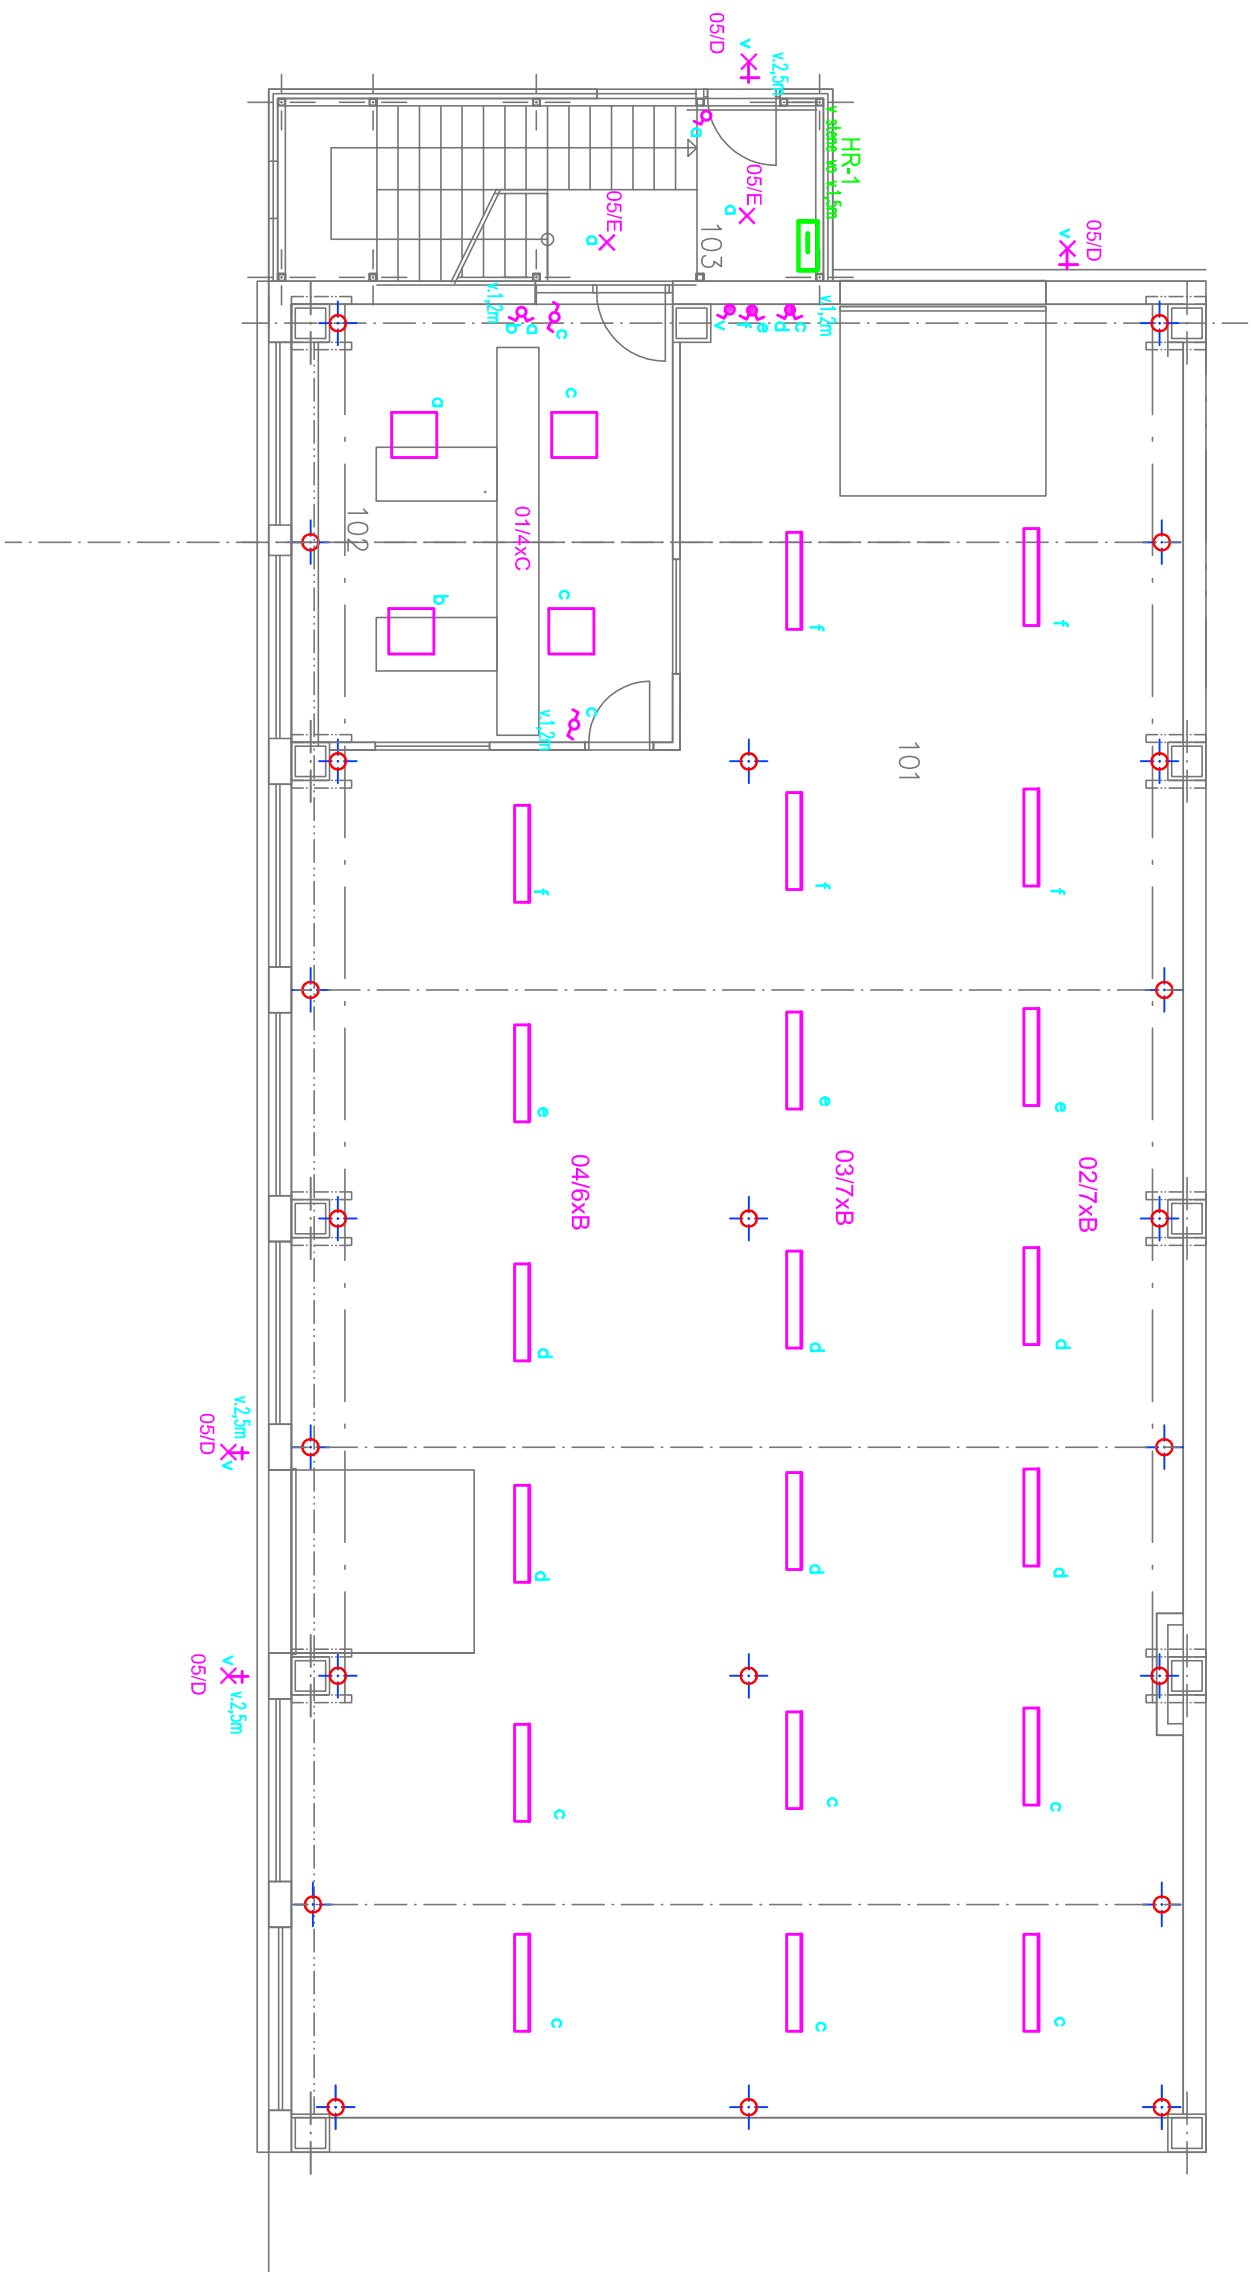