


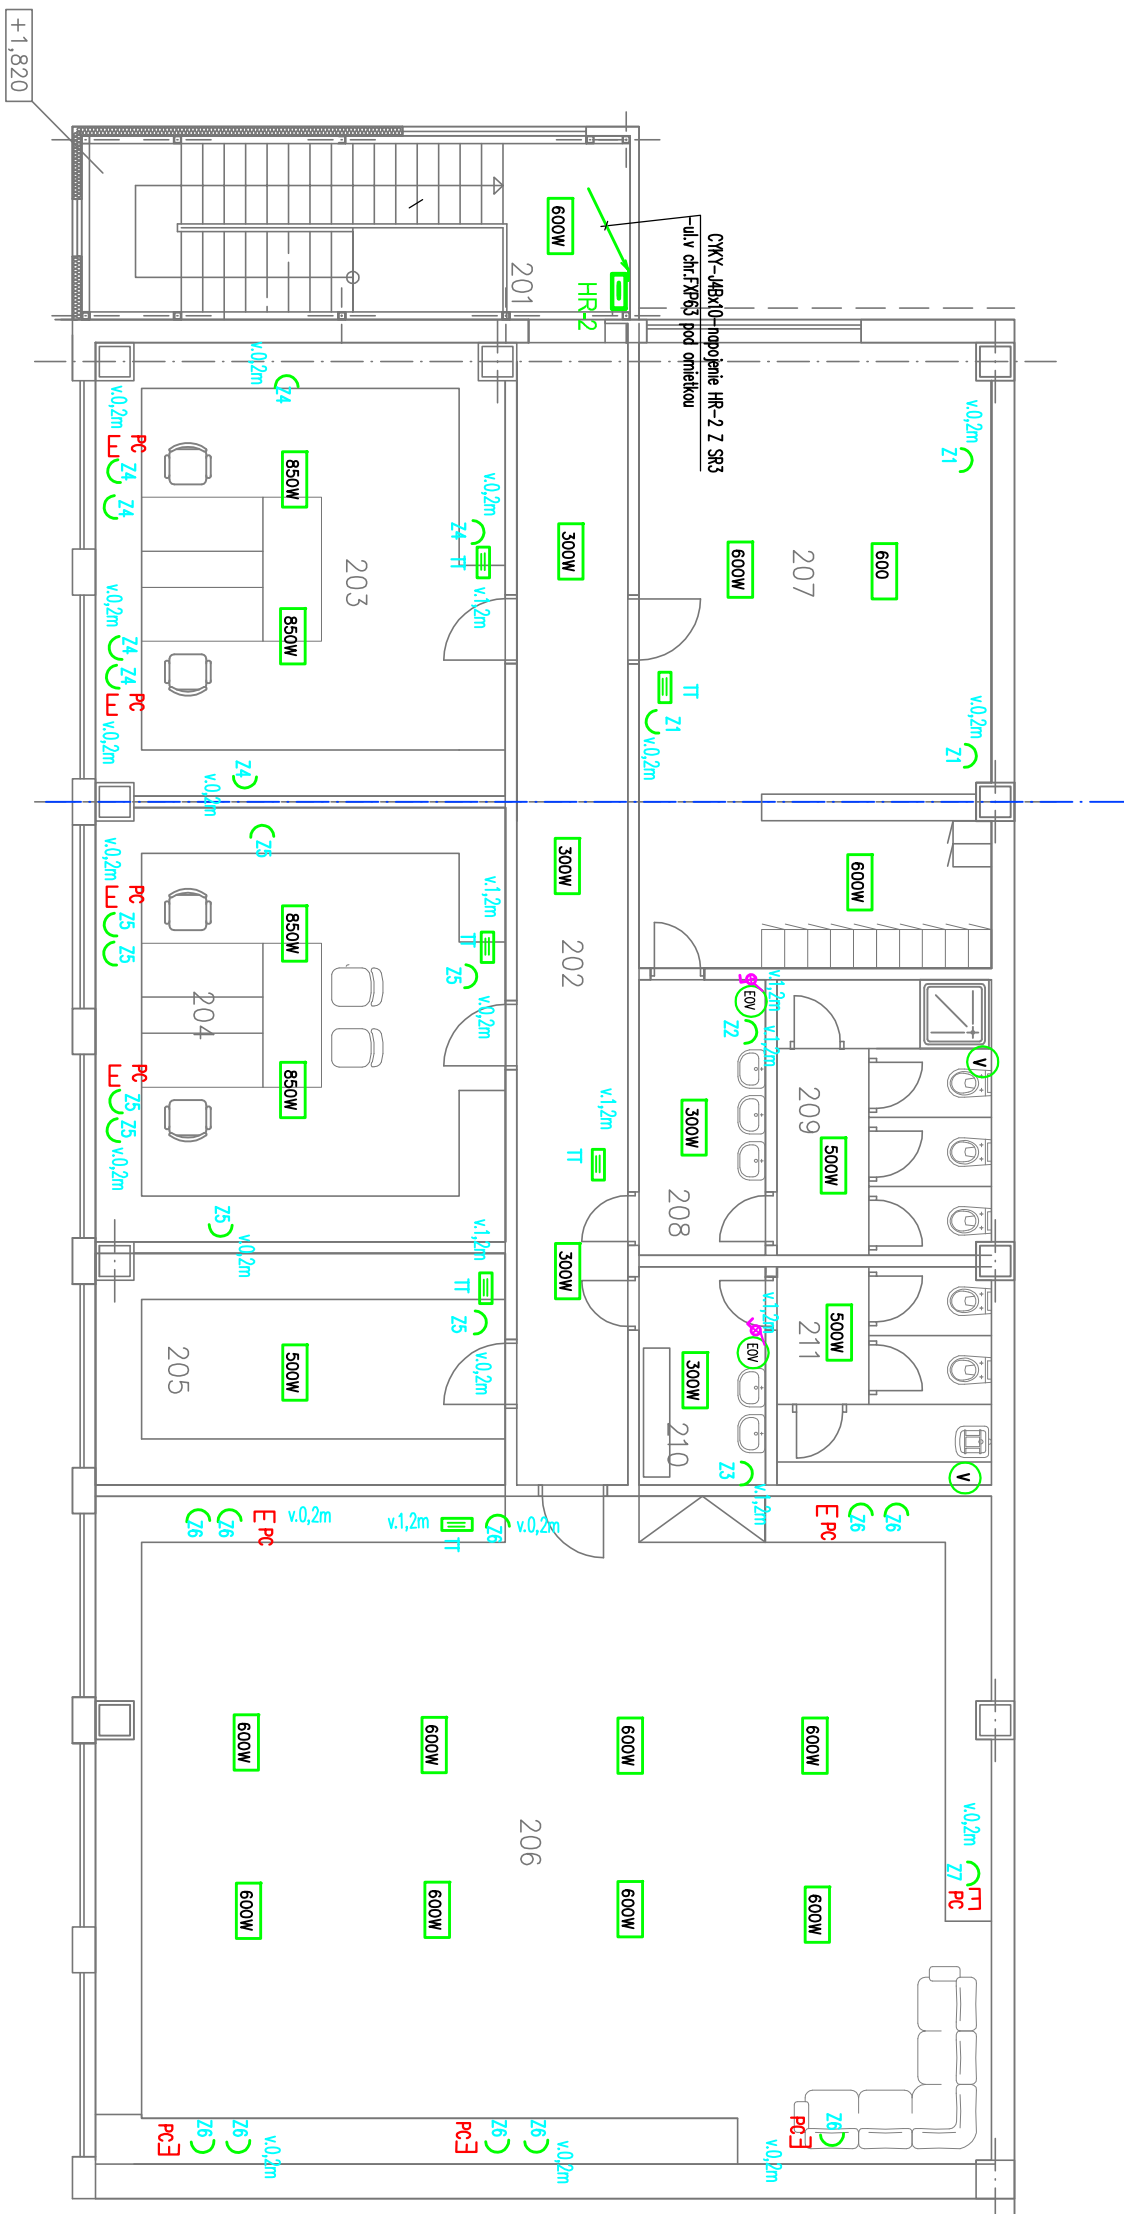

LEGENDA

- | | |
|---|---|
|  | Stropné svietidlo typ GAMMA LED
zdroji: LED 1x10W,900lm, 4000K, IP65 |
|  | ST LED panel na povrch 1195x295mm s rômom
zdroji: integ. LED 40W, 3000lm,4000K , IP40, AML |
|  | ST LED panel stropnica 595x595mm s rámom
zdroji: LED 1x40W,3000lm, 4000K, IP40 ,AML |
|  | Svietidlo nástenné alebo stropné FLALA Brilliant
zdroji: LED 1x12W,800lm, príp. so senzorom pohybu |
|  | Nástenné svietidlo typ VIGOR Brilliant hranaté LED-270mm
zdroji: LED 15W , 900lm, 3000K, IP20 |
|  | Nástenné svietidlo núdzové s auton. batériou
zdroji: LED 1x12W, 1hod.,stĺty režim |
|  | Prepínač jednopólový 3553 v.č.FN 575 00,rad.1 |
|  | Prepínač sériový 3553 v.č.FN 575 02,rad.5 |
|  | Prepínač striedový 3553 v.č.FN 575 05,rad.6 |
|  | Prepínač sériový 3553 v.č.FN 575 rad.5,nástenný ,IP44 |
|  | Vypínač so signálkou 3553 ,rad.1, nástenný,IP44 |
|  | Dvojzásuvka 4FN 150 38, 2x230V, rad B+B, |
|  | Zásuvka 5517, 4FN 150 44 |
|  | Senzor pohybu ,luxomat PD 4, ,180st. |
|  | Rozvádzač |
|  | Elektrické zariadenie,ventilátor |

LEGENDA MIESTNOSTÍ

Č. M.	MIESTNOSŤ	PLOCHA V LX	OSVETLENIE
201	PODESTA	19,14	25
202	CHODBA	21,64	100
203	KANCELARIA 1	31,19	300
204	KANCELARIA 2	30,27	300
205	PRIRUČNÝ SKLAD	16,01	150
206	ŠKOLIACA MIESTN.	101,70	300
207	ŠATŇA	37,37	150
208	PREDSIENĽ – MUŽI	5,94	150
209	HYGIENA – MUŽI	10,05	150
210	PREDSIENĽ – MUŽI	4,70	150
211	HYGIENA – MUŽI	7,95	150

Poznámky:

Instalácia je namontovaná kablami CNY-J pod omietkou a pevne nad podlahou. Zásuvky osadené na stene vo v.0,2m príp. v.1,2m a podľa požiadavok dodávateľa. Zariadení – upresní sa pri realizácii

V soc. zariadeniach je nutné urobiť ochranné pospojovanie s Cý 4mm² /CýA/ v kpx233
v zmysle STN 33 2000-7-701/2007-10

Ventiliátory budú ovládané spínačmi osvetlenia s dobehom 3min.

Elektrické vykurovanie sa navrhuje sálavými panelmi Fenix-Ecosun S stropné

Ovládanie vykurovania bude termostami bezkábloými osadenými pri dverách vo v.1,2m

Podrobný popis vid. technická správa.



GENERALNÝ PROJEKTANT:		HLAVNÝ INŽ. PROJEKTU:		Ing. VIERA BUMBEROVÁ	
RAPPRO SK s.r.o.		ZODP. PROJEKTANT EÚ :		Ing. EVA RIDOŠOVÁ	
T. VANSOVEJ 2611/6, 071 01 MICHALOVCE		VPRACOVAL EÚ :		Ing. EVA RIDOŠOVÁ	
tel. 0566 642 45 06, mob. 0904 482 904					
STAVBA: STREDISKO PRÍPRAVY NIE NEBEZPEČNÝCH ODPADOV NA ICH OPÄTOVNÉ VYUŽITIE					
INVESTOR: CSM – STAV s.r.o., MOČARIANSKÁ č. 151, MICHALOVCE					
Miesto stavby: MICHALOVCE, ul. PRÍEMYSELNÁ, 5200/6, 5197/2 k.ú. MICHALOVCE					
Objekt:		Diel:		ELI-ELEKTROINŠTALÁCIA	
VÝKRES: VÝKRES: NAPÁJACIA A ZÁSUVKOVÁ INŠTALÁCIA - POSCHODIE					
ŠTUPEŇ: PNE POVOLENIE A REALIZ. STAVBY				Číslo výkresu: 7	
Číslo zakazky:				Dátum: 05.2018	
Mierka: 1:100		Počet for. A 2			