


Pôdorys VODOVODU II.NP

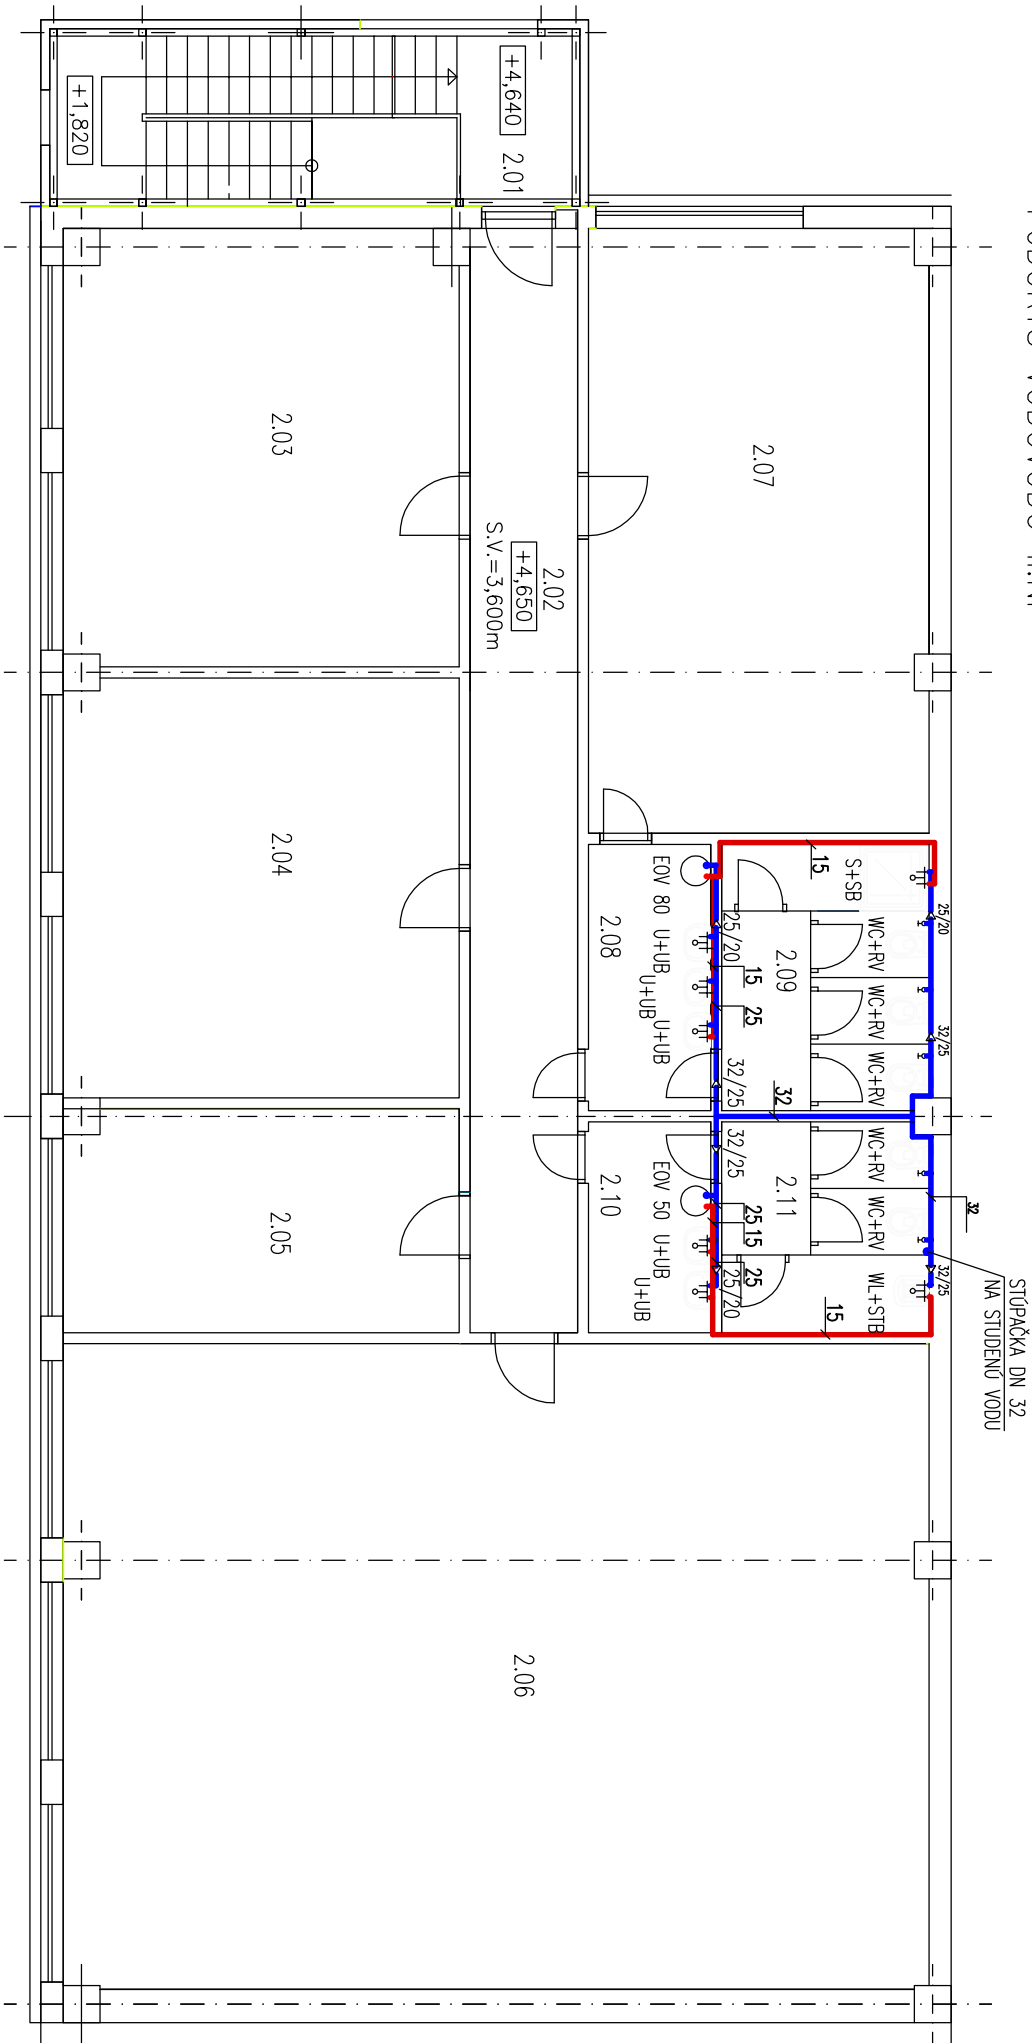

LEGENDA MIESTNOSTÍ POSCHODIA

Č.M.	MIESTNOSŤ	PLOCHA	PODLAHY
201	PODESTA	19,14	PLECH
202	CHODBA	21,64	PVC
203	KANCELÁRIA 1	31,19	PVC
204	KANCELÁRIA 2	30,27	PVC
205	PRIRUČNÝ SKLAD	16,01	PVC
206	ŠKOLIACA MIESTN.	101,70	PVC
207	ŠATŇA	37,37	PVC
208	PREDSIEN – MUŽI	5,94	PVC
209	HYGIENA – MUŽI	10,05	PVC
210	PREDSIEN – MUŽI	4,70	PVC
211	HYGIENA – MUŽI	7,95	PVC
ÚŽITKOVÁ PLOCHA		285,96	

VÝPIS ZARIADŮVACÍCH PREDMETOV
A VODOVODNÝCH ARMATÚR:

OZNAČENIE NA VÝKR.	POPIS ARMATÚRY	POČET (ks)
U+UB	UMÝVADLO + UMÝVADLOVÁ BATÉRIA	5
S+SB	SPRCHA +SPRCHOVÁ BATÉRIA	1
WC+RV	WC + ROHOVÝ VENTIL K ZÁCHODOVEJ MISE	5
VL+STB	UMÝVADLOVÁ STOUJKOVÁ BATÉRIA K VÝLEVKÉ	1
UV1	UZATVÁRAČI VENTIL PRIAMY–DN 32	4

LEGENDA:

ROZVOD STUDENEJ VODY

ROZVOD TEPLEJ VODY

VÝPIS RUROVÉHO MATERIÁLU:

U UMÝVADLO

S SPRCHA

WC WC

VL VÝLEVKA

DN 32 – 35 m

DN 25 – 15 m

DN 20 – 12 m

DN 15 – 25 m

EOV 50 ELEKTRICKÝ ZÁVESNÝ OHRIEVAČ VODY 50l – 1ks

EOV 50 ELEKTRICKÝ ZÁVESNÝ OHRIEVAČ VODY 80l – 1ks

POZNÁMKA:

- ROZVOD STUDENEJ A TEPLEJ VODY JE NAVRHOVANÝ Z PE (PVC)TLAKOVÝCH RÚR
- MONTÁŽ POTRUBIA PREVEŠŤ PODLA STN 75 5402.
- ROZVODY VODY MUSIA BYŤ PODLA STN 73 66 60 IZOLOVANÉ. POTRUBIE STUDENEJ VODY SA IZOLUJÚ PROTI OROSOVANIU A TEPELNÝM ZISKOM A POTRUBIE TÓV PROTI TEPELNÝM STRATIAM. PRE IZOLOVANIE DOPORUČUJEM POUŽIŤ IZOLÁCIU NA BÁZE PENOVÉHO POLYSTYRÉNU. HRÚBKÁ STENY MIN. 9mm. POD OMIETKOU MUSÍ BYŤ HRÚBKÁ STENY MIN.10mm.
- POTRUBIE JE TREBA IZOLOVAŤ PO CELEJ TRASE, VČETNE TVAROVIEK A ARMATÚR
- LEŽATÉ POTRUBIE SÚ UMIESTNENÉ V STENE II.NP.

GENERÁLNY PROJEKTANT:		HĽAVNÝ INŽ. PROJEKTU:			
RAPPRO SK s.r.o.		Ing.VIERA BUMBEROVÁ			
T. VANSOVEJ 26/116, 071 01 MICHALOVCE		Ing.VIERA BUMBEROVÁ			
tel. 056 642 45 06, mob. 0904 492 904		Ing.ALŽBETA KOČIŠOVÁ			
STAVBA:		STREDISKÓ PRÍPRAVY NIE NEBEZPEČNÝCH ODPADOV NA ICH OPĀTOVNÉ POUŽITIE		STUPEŇ: PRE POUVOLNIE A REALIZ. STAVBY	
INVESTOR:		CSM – STAV s.r.o., MOČARIANSKÁ Č. 151, MICHALOVCE		Číslo ZÁKAZKY:	
Miesto STAVBY:		MICHALOVCE, ul. PRIEMYSELNÁ, 5200/6, 5197/2 k.ú. MICHALOVCE		DÁTUM:	
OBJEKT:		DIEL: ZTI		MIERKA:	
VÝKRES:		Pôdorys VODOVODU II. N.P.		1 : 100	
				Počet FOR. A4:	
				2	
				Číslo VÝKRESU:	
				04	