


PÔDORYS KANALIZÁCIE II.NP

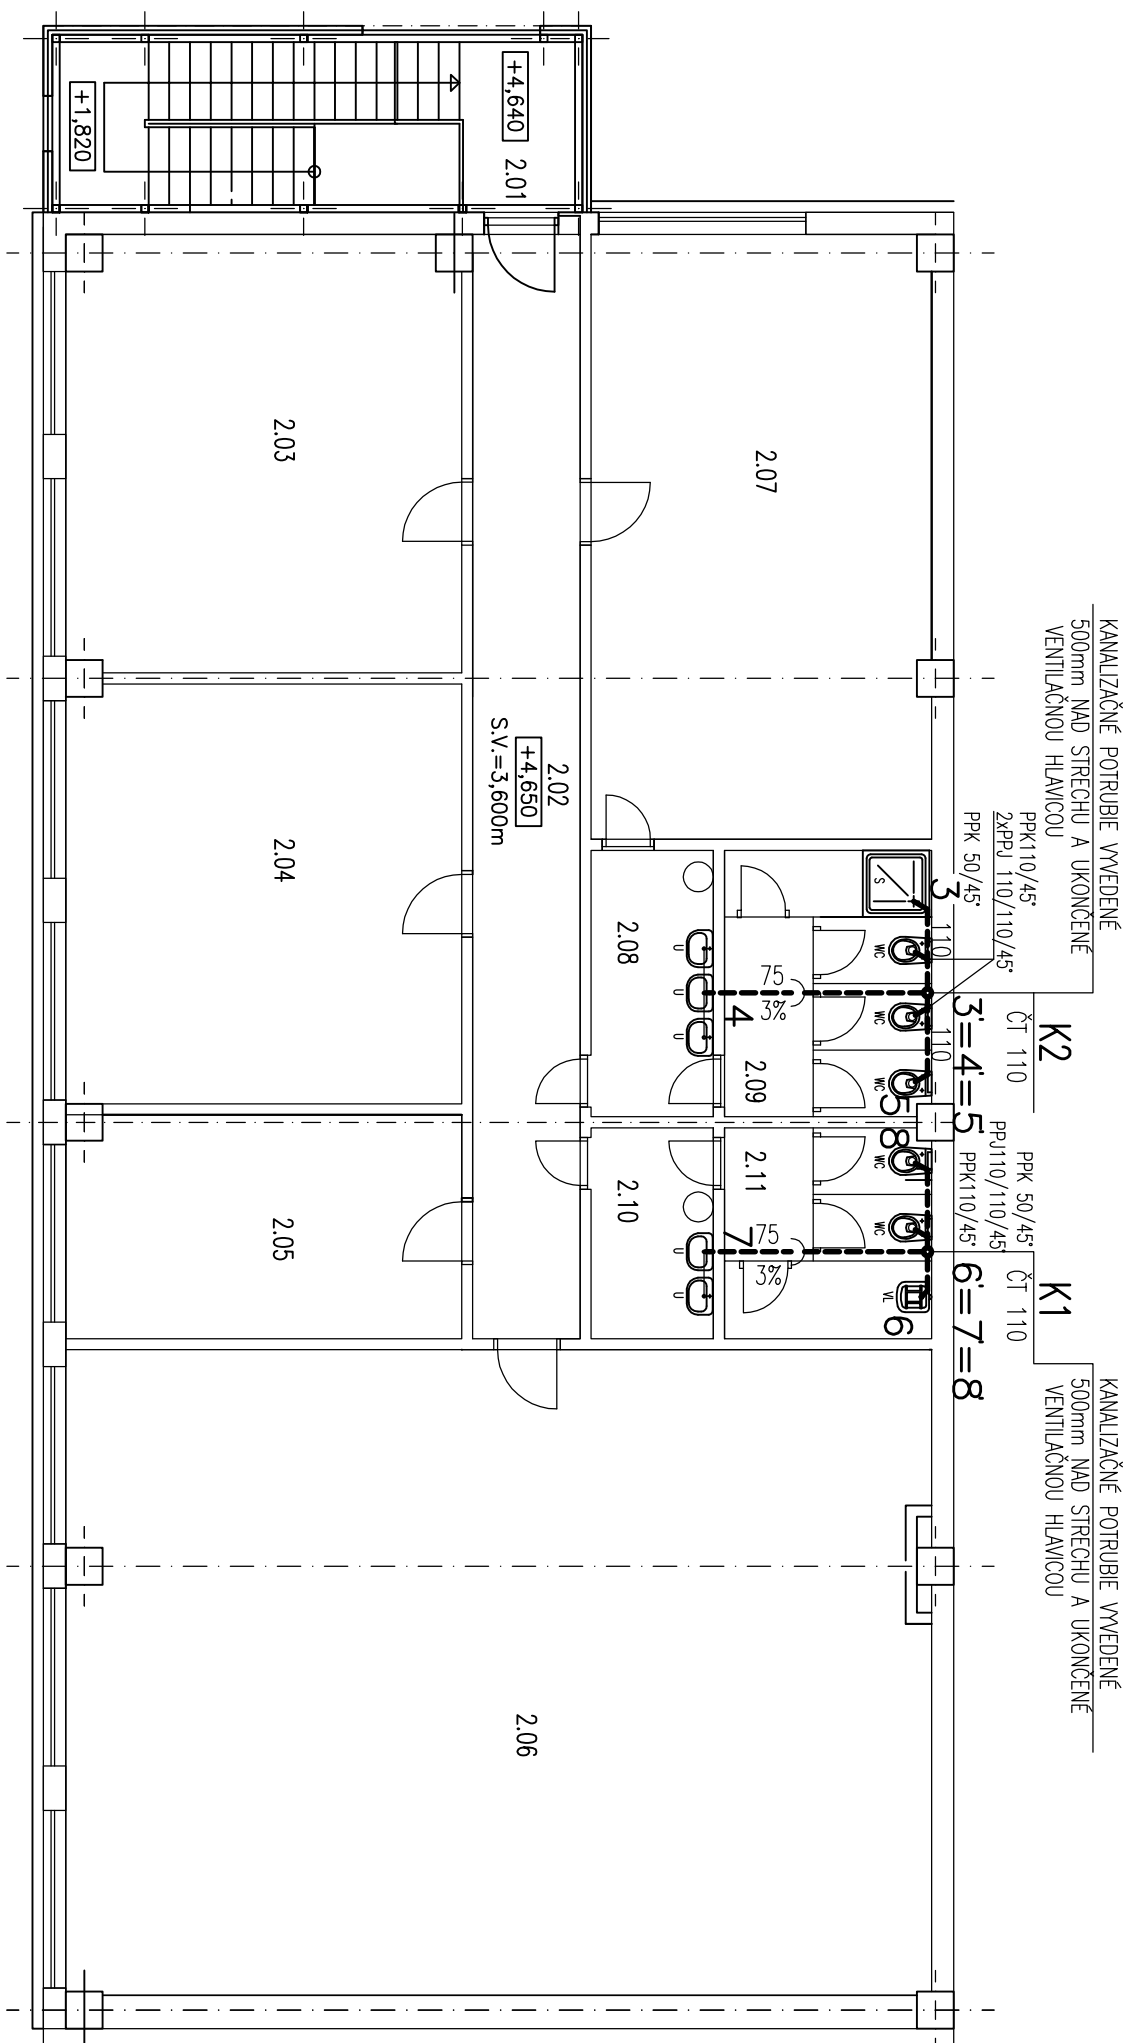

Č. M.	MIESTNOSŤ	PLOCHA	PODLAHY
201	PODESTA	19,14	PLECH
202	CHODBA	21,64	PVC
203	KANCELARIA 1	31,19	PVC
204	KANCELARIA 2	30,27	PVC
205	PRÍRUČNÝ SKLAD	16,01	PVC
206	ŠKOLIACA MIESTN.	101,70	PVC
207	ŠATŇA	37,37	PVC
208	PREDSIEN – MUŽI	5,94	PVC
209	HYGIENA – MUŽI	10,05	PVC
210	PREDSIEN – MUŽI	4,70	PVC
211	HYGIENA – MUŽI	7,95	PVC
ÚŽITKOVÁ PLOCHA		285,96	

LEGENDA:



- | | | | |
|----|----------|---|-----|
| U | UMÝVADLO | - | 5ks |
| S | SPRCHA | - | 1ks |
| WC | WC | - | 5ks |
| VL | VÝLEVKA | - | 1ks |

VÝPIS MATERIÁLU :

- | | | | |
|---------------|--------------------|-------|------|
| o RÚRY HLADKÉ | Z POLYPROPYLENU HT | D 50 | 7 m |
| o RÚRY HLADKÉ | Z POLYPROPYLENU HT | D 75 | 10 m |
| o RÚRY HLADKÉ | Z POLYPROPYLENU HT | D 110 | 12 m |

POZNÁMKA:

- PPU – JEDNODUCHÁ ODBOČKA Z POLYPROPYLENÚ HT
PPK – KOLENO Z POLYPROPYLENÚ HT
PPR – REDUKCIA Z POLYPROPYLENÚ HT
K1ažK2 NAVRHOVANÉ KANALIZAČNÉ STÚPÁČKY NAPUJENÉ NA LEŽATÝ
KANALIZAČNÝ ROZVOD, KTORÝ JE NAPONENÝ NA EXISTUJÚCU SPLAŠKOVÚ KANALIZACIU
ČT ČISTIACA TVAROVKA

GENERALNÝ PROJEKTANT:		HLAVNÝ INŽ. PROJEKTU:		
RAPPRO SK S.R.O.		Ing. VIERA BUMBEROVÁ		
T. VANSOVEJ, 261116, 071 01 MICHALOVCE		Ing. VIERA BUMBEROVÁ		
tel. 056 642 415 06, mob. 0904 492 904		Ing. ALŽBETA KOČIŠOVA		
STAVBA:		VYPRACOVANÉ, KRESIL:		SUPRŔK: PRE POVOLENIE A REALIZ. STAVBY
STREDISKÖ PRÍPRAVY NIE NEBEZPEČNÝCH ODPADOV NA ICH OPÄTOVNÉ POUŽITIE				
INVESTOR:		Číslo ZKAZKY:		
CSM – STAV S.R.O., MOČARIANSKÁ Č. 151, MICHALOVCE				
MIESTO STAVBY:		DATUM:		
MICHALOVCE, ul. PRIEMYSELNÁ, 5200/6, 5197/2 k.ú. MICHALOVCE		05.2018		
OBJEKT:		MIERKA:		
DIEL:		1:100		POČET FOR. A4: 2
VÝKRES:		Číslo VÝKRESU:		02
PÔDORYS KANALIZÁCIE II. N.P.				