
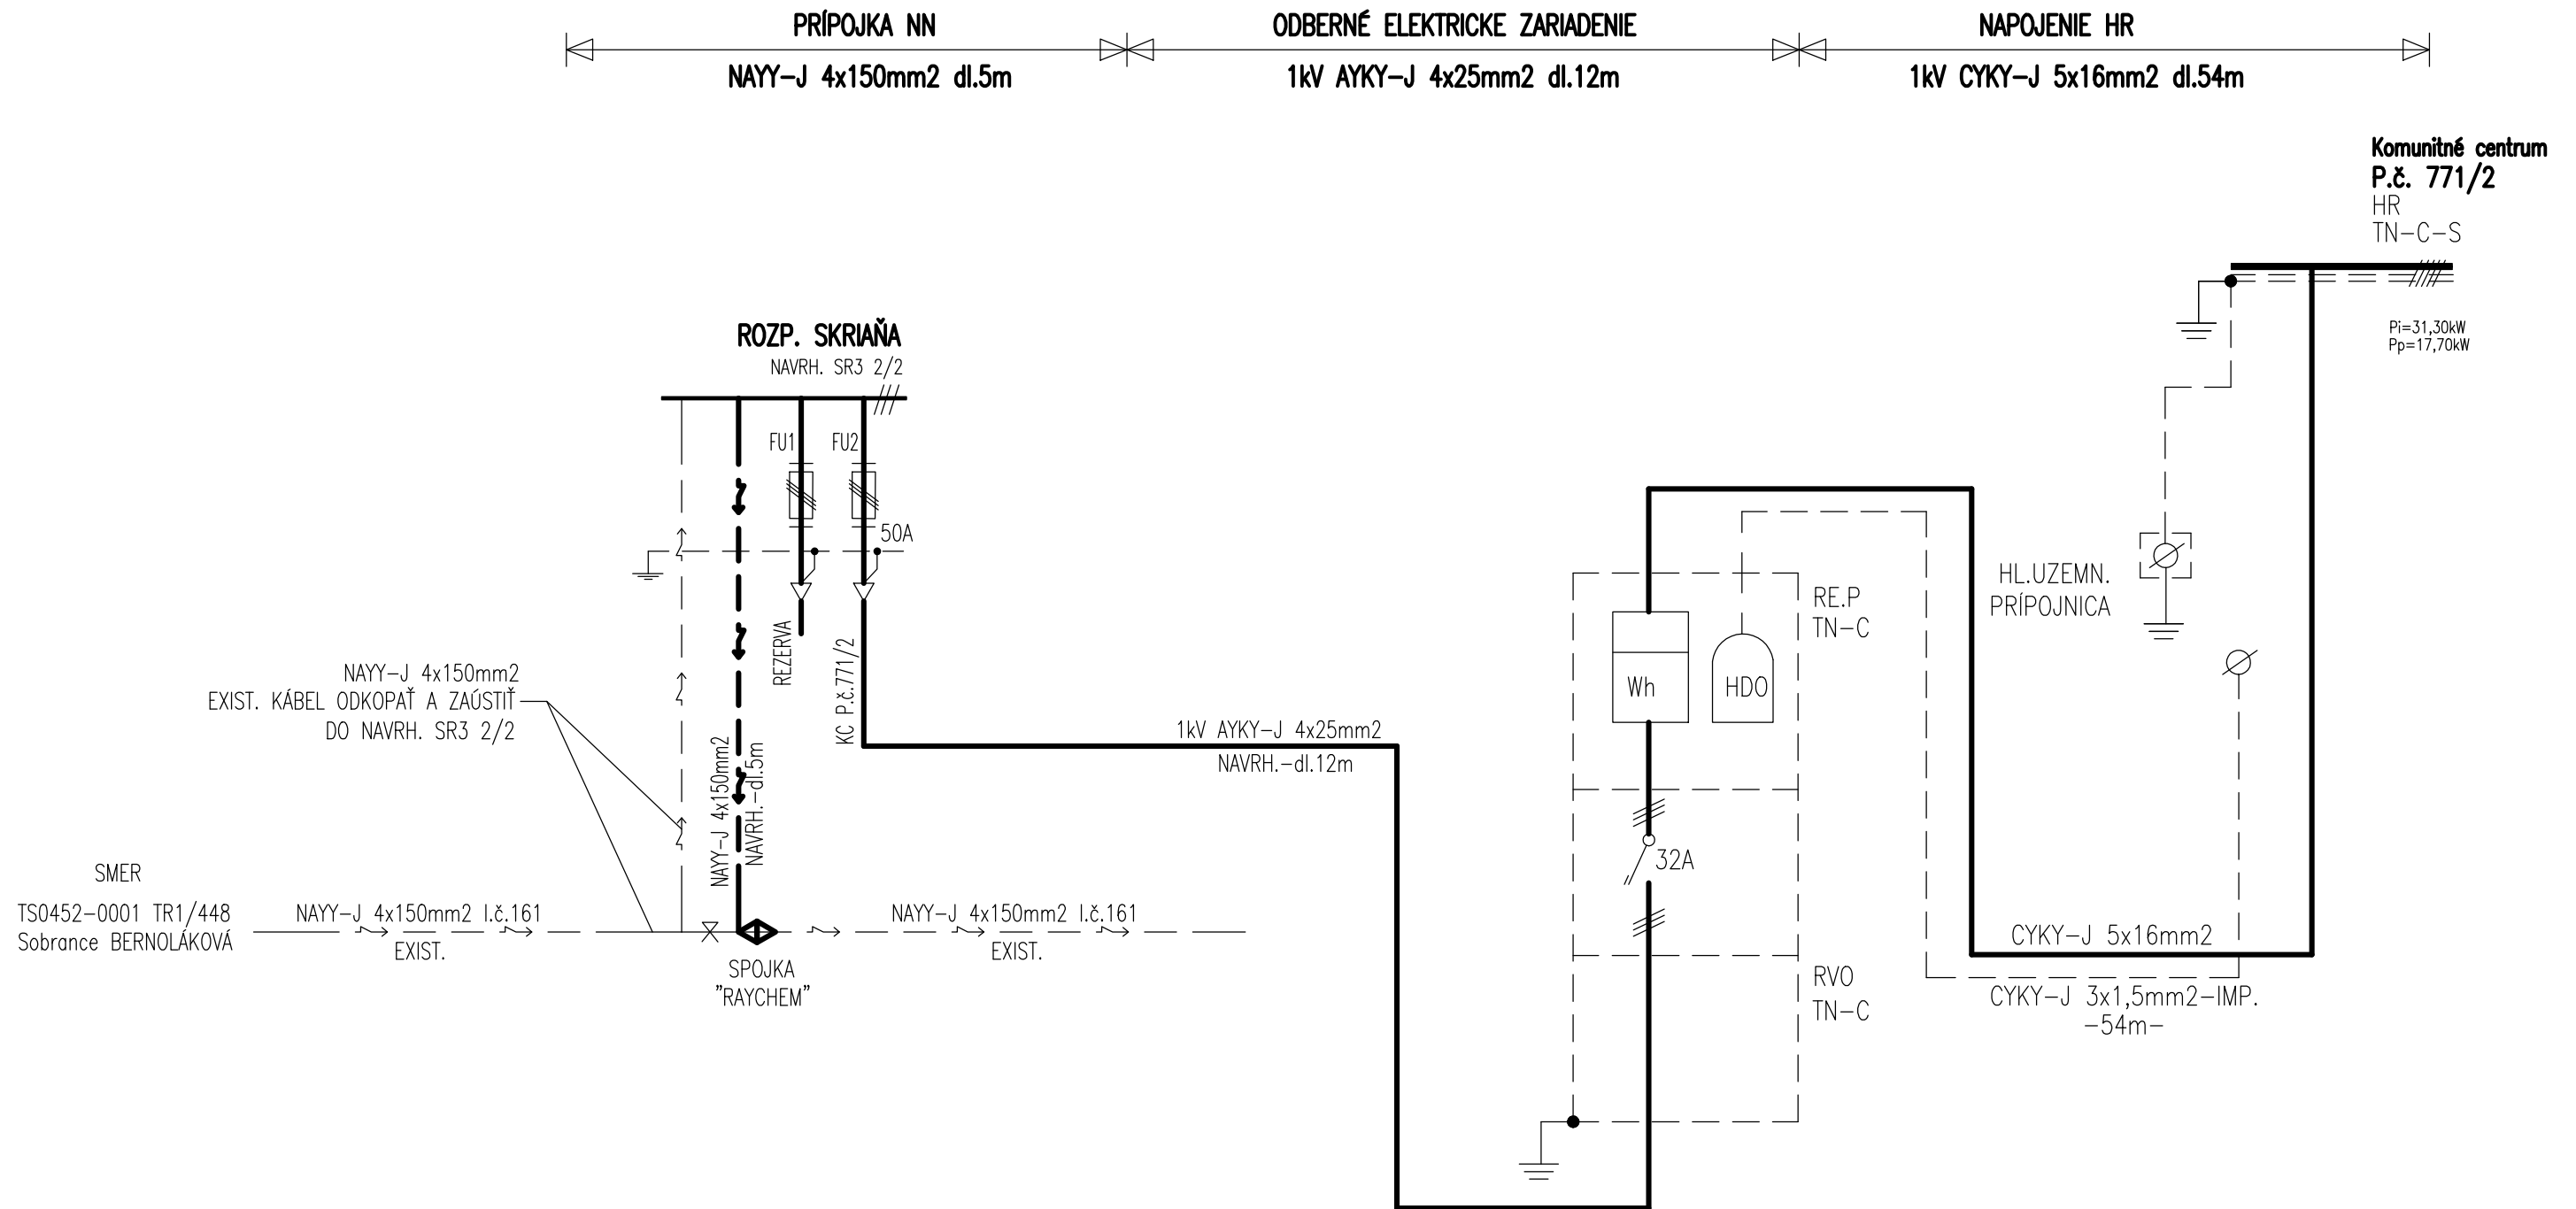


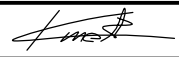

ROZVODNÁ SIET'
ZÁKLADNÁ OCHRANA (PRED
DOTYKOM ŽIVÝCH ČASTÍ
OCHRANA PRI PORUCHE (PRED
DOTYKOM NEŽIVÝCH ČASTÍ

:TN-C,3+PEN, AC 50Hz,230/400V
:IZOLOVANIM ŽIVÝCH ČASTÍ,KRYTMI
:SAMOČINNÝM ODPOJENÍM NAPÁJANIA V SIETI TN

OSADENIE STAVBY:		±0,000= 121,05 B.p.v. m.n.m	
NÁZOV PROJEKTU:		Komunitné centrum - Sobrance	
MIESTO STAVBY:		Sobrance	Kataster: Sobrance parc. číslo: 771/2
INVESTOR:		Mesto Sobrance, Štefánikova 23, 073 01	
HLAVNÝ PROJEKTANT:	Ing. Vladimír Kmeť	  	
PROJEKTANT ČASTI PROFESIE:	Ing. Vladimír Plintovič		
VYPRACOVAL:	Jaroslav Pauko		
STUPEŇ PD:		Stavebné povolenie a Realizačný projekt	FORMÁT: 2xA4
ČASŤ PROFESIA:		EL. PRÍPOJKA NN ODBERNÉ ELEKTRICKE ZARIADENIE	DÁTUM: 01/2017
NÁZOV VÝKRESU:		SCHÉMA ZOPOJENIA ROZVODU	MIERKA: ----- ČÍSLO VÝKRESU: E.2.2.