


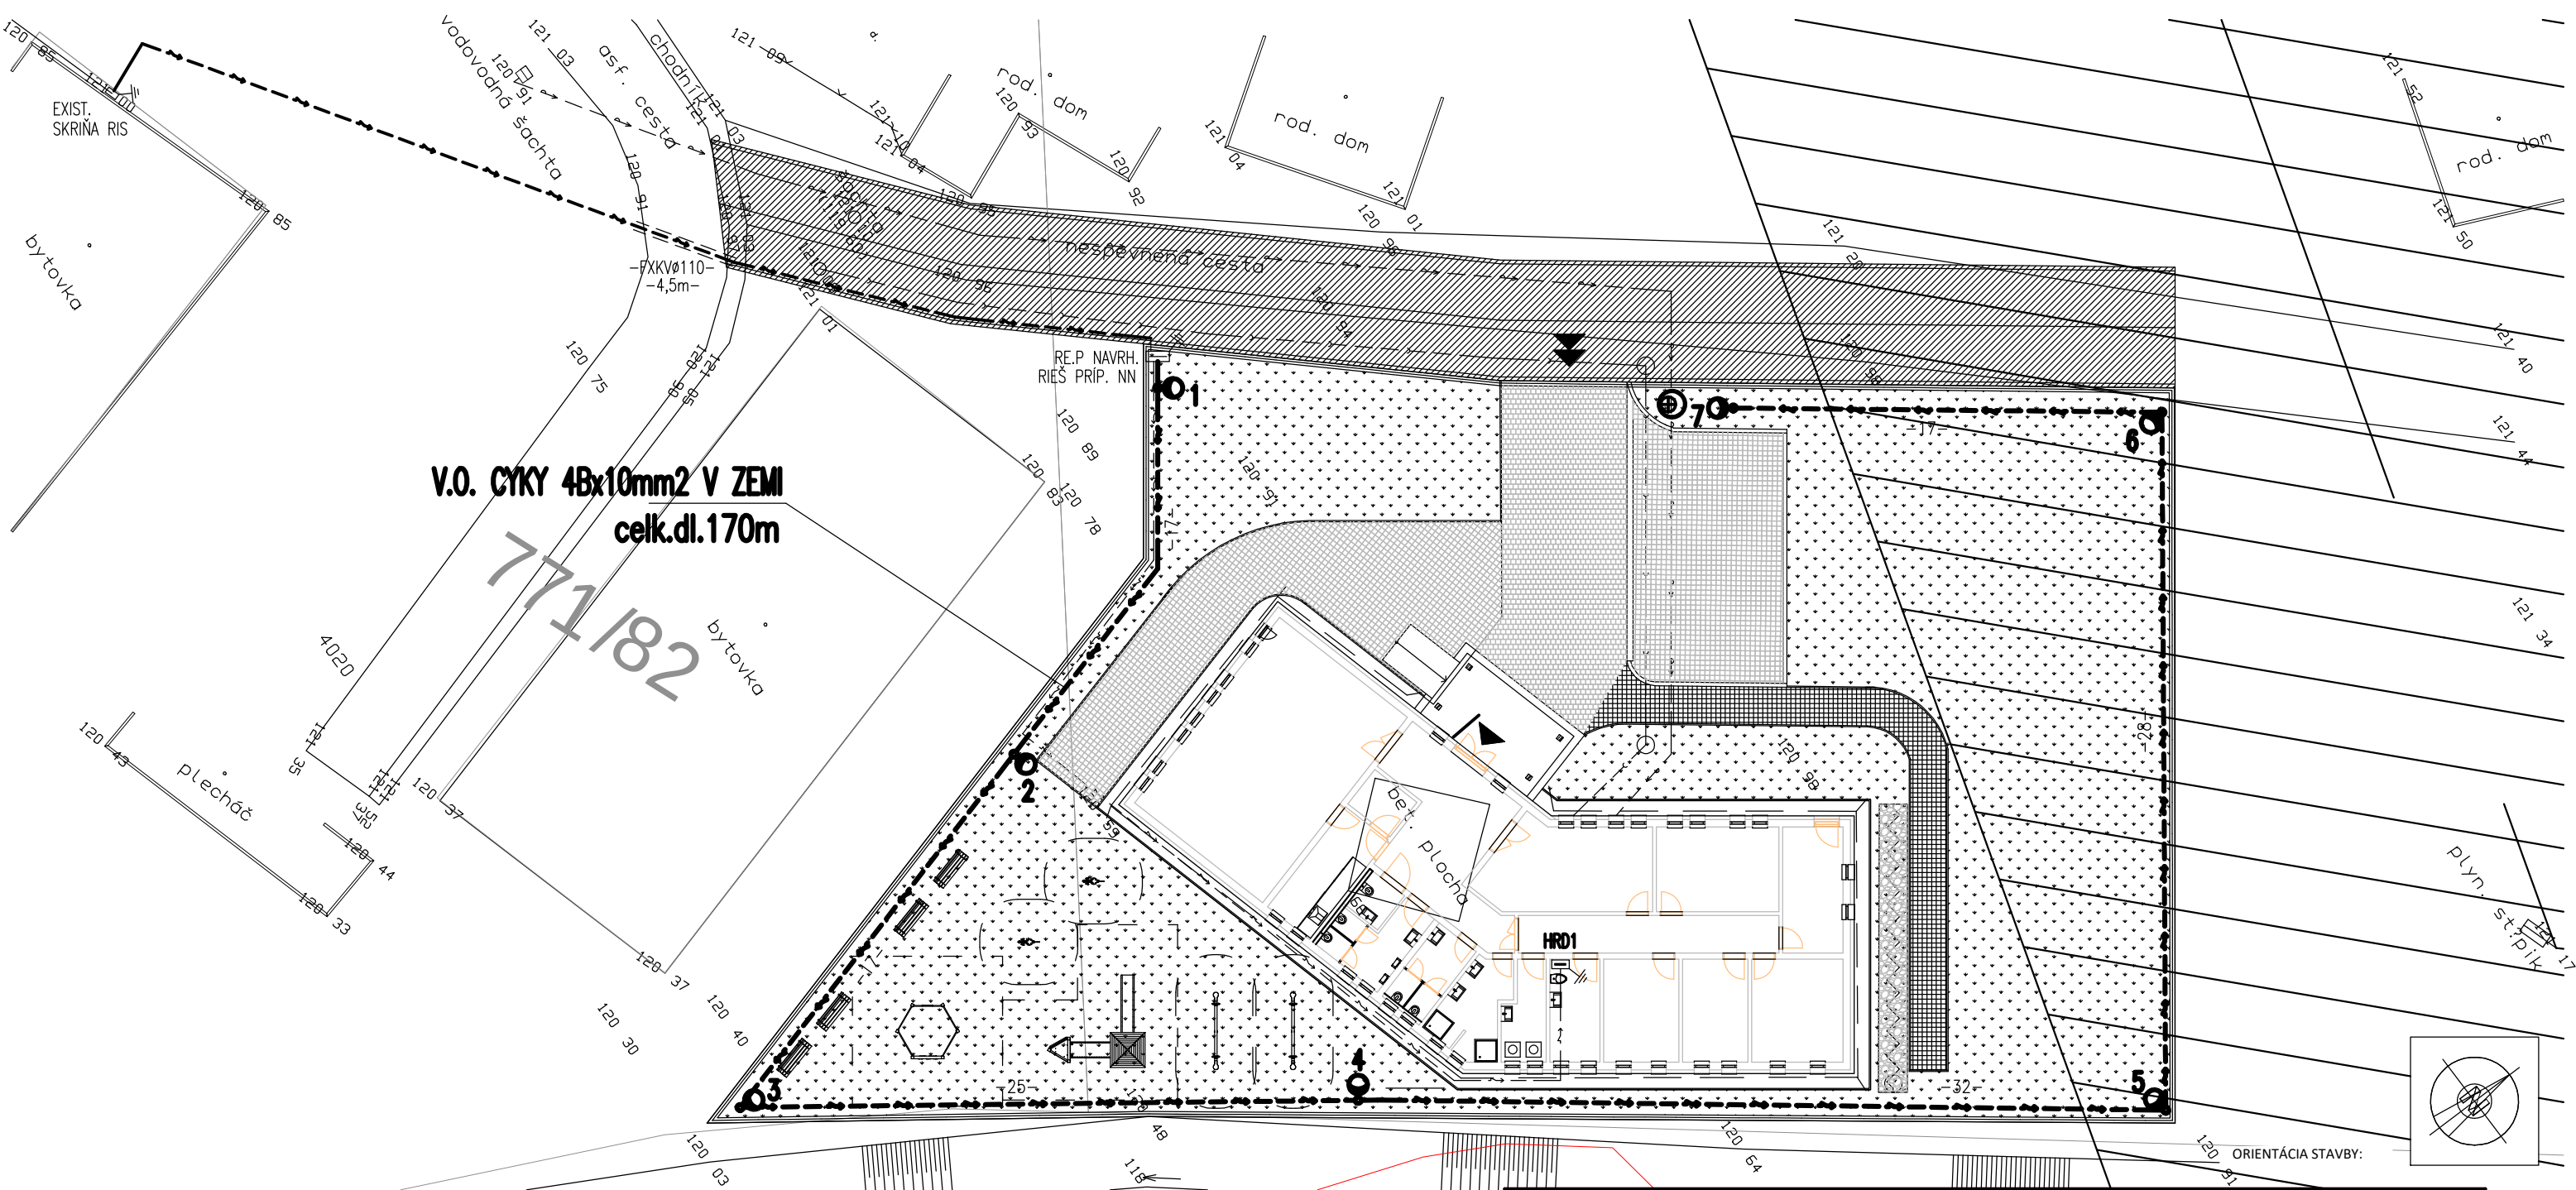

LEGENDA:



NAVRH.STOŽIAR V.O. TYP:STK 60/50/3P-ELV PRODUKT-7ks
SVIETIDLO TYP:OMS (LED)
SVIETIDLO TYP: Megín II M 3950-1xLED/35W-113lx/W
NAVRH.VEDENIE V.O. CYKY 4Bx10mm2 V ZEMI
celk.dl.170m.

POZNÁMKY:

Ďalšie použitie a kopírovanie výkresu možné len so súhlasom autora
Dokumentácia bola vypracovaná v súlade zo všetkými platnými normami STN
Neoddeliteľnou súčasťou tejto dokumentácie je technická správa
Táto dokumentácia neobsahuje výrobnú dokumentáciu

ROZVODNÁ SIŤ :TN-C,1+PEN, AC 50Hz,230/400V
ZÁKLADNÁ OCHRANA (PRED DOTYKOM ŽIVÝCH ČASTÍ):IZOLOVANÍM ŽIVÝCH ČASTÍ,KRYTMI
OCHRANA PRI PORUCHE (PRED DOTYKOM NEŽIVÝCH ČASTÍ):SAMOČINNÝM ODPOJENÍM NAPÁJANIA V SIETI TN

OSADENIE STAVBY:		±0,000= 121,05 B.p.v. m.n.m	
NÁZOV PROJEKTU:		Komunitné centrum - Sobrance	
MIESTO STAVBY:	Sobrance	Kataster:	Sobrance
		parc. číslo:	771/2
INVESTOR:		Mesto Sobrance, Štefánikova 23, 073 01	
HLAVNÝ PROJEKTANT:	Ing. Vladimír Kmeť		
PROJEKTANT ČASTI PROFESIE:	Ing. Vladimír Plintovič		
VYPRACOVAL:	Jaroslav Pauko		
STUPEŇ PD:		Stavebné povolenie a Realizačný projekt	
ČASŤ PROFESIA:		Areálové osvetlenie	
NÁZOV VÝKRESU:		SITUÁCIA	
FORMÁT:		FORMÁT:	2xA4
DÁTUM:		DÁTUM:	01/2017
MIERKA:		MIERKA:	1:250
ČÍSLO VÝKRESU:		ČÍSLO VÝKRESU:	E.2.1.