



ROZVODNÁ SIŤ
ZÁKLADNÁ OCHRANA (PRED
DOTYKOM ŽIVÝCH ČASTÍ
OCHRANA PRI PORUCHE (PRED
DOTYKOM NEŽIVÝCH ČASTÍ
VONKAJŠIE VPLYVY

:TN-S,3+N+PE, AC.50Hz,230/400V
:IZOLOVANÍM ŽIVÝCH ČASTÍ,KRYTMI
:SAMOČINNÝM ODPOJENÍM NAPÁJANIA V SIETI TN
ZVÝŠENÁ PRÚDOVÝM CHRÁNIČOM
:VIŠ PROTOKOL VONK. VPLYVOV

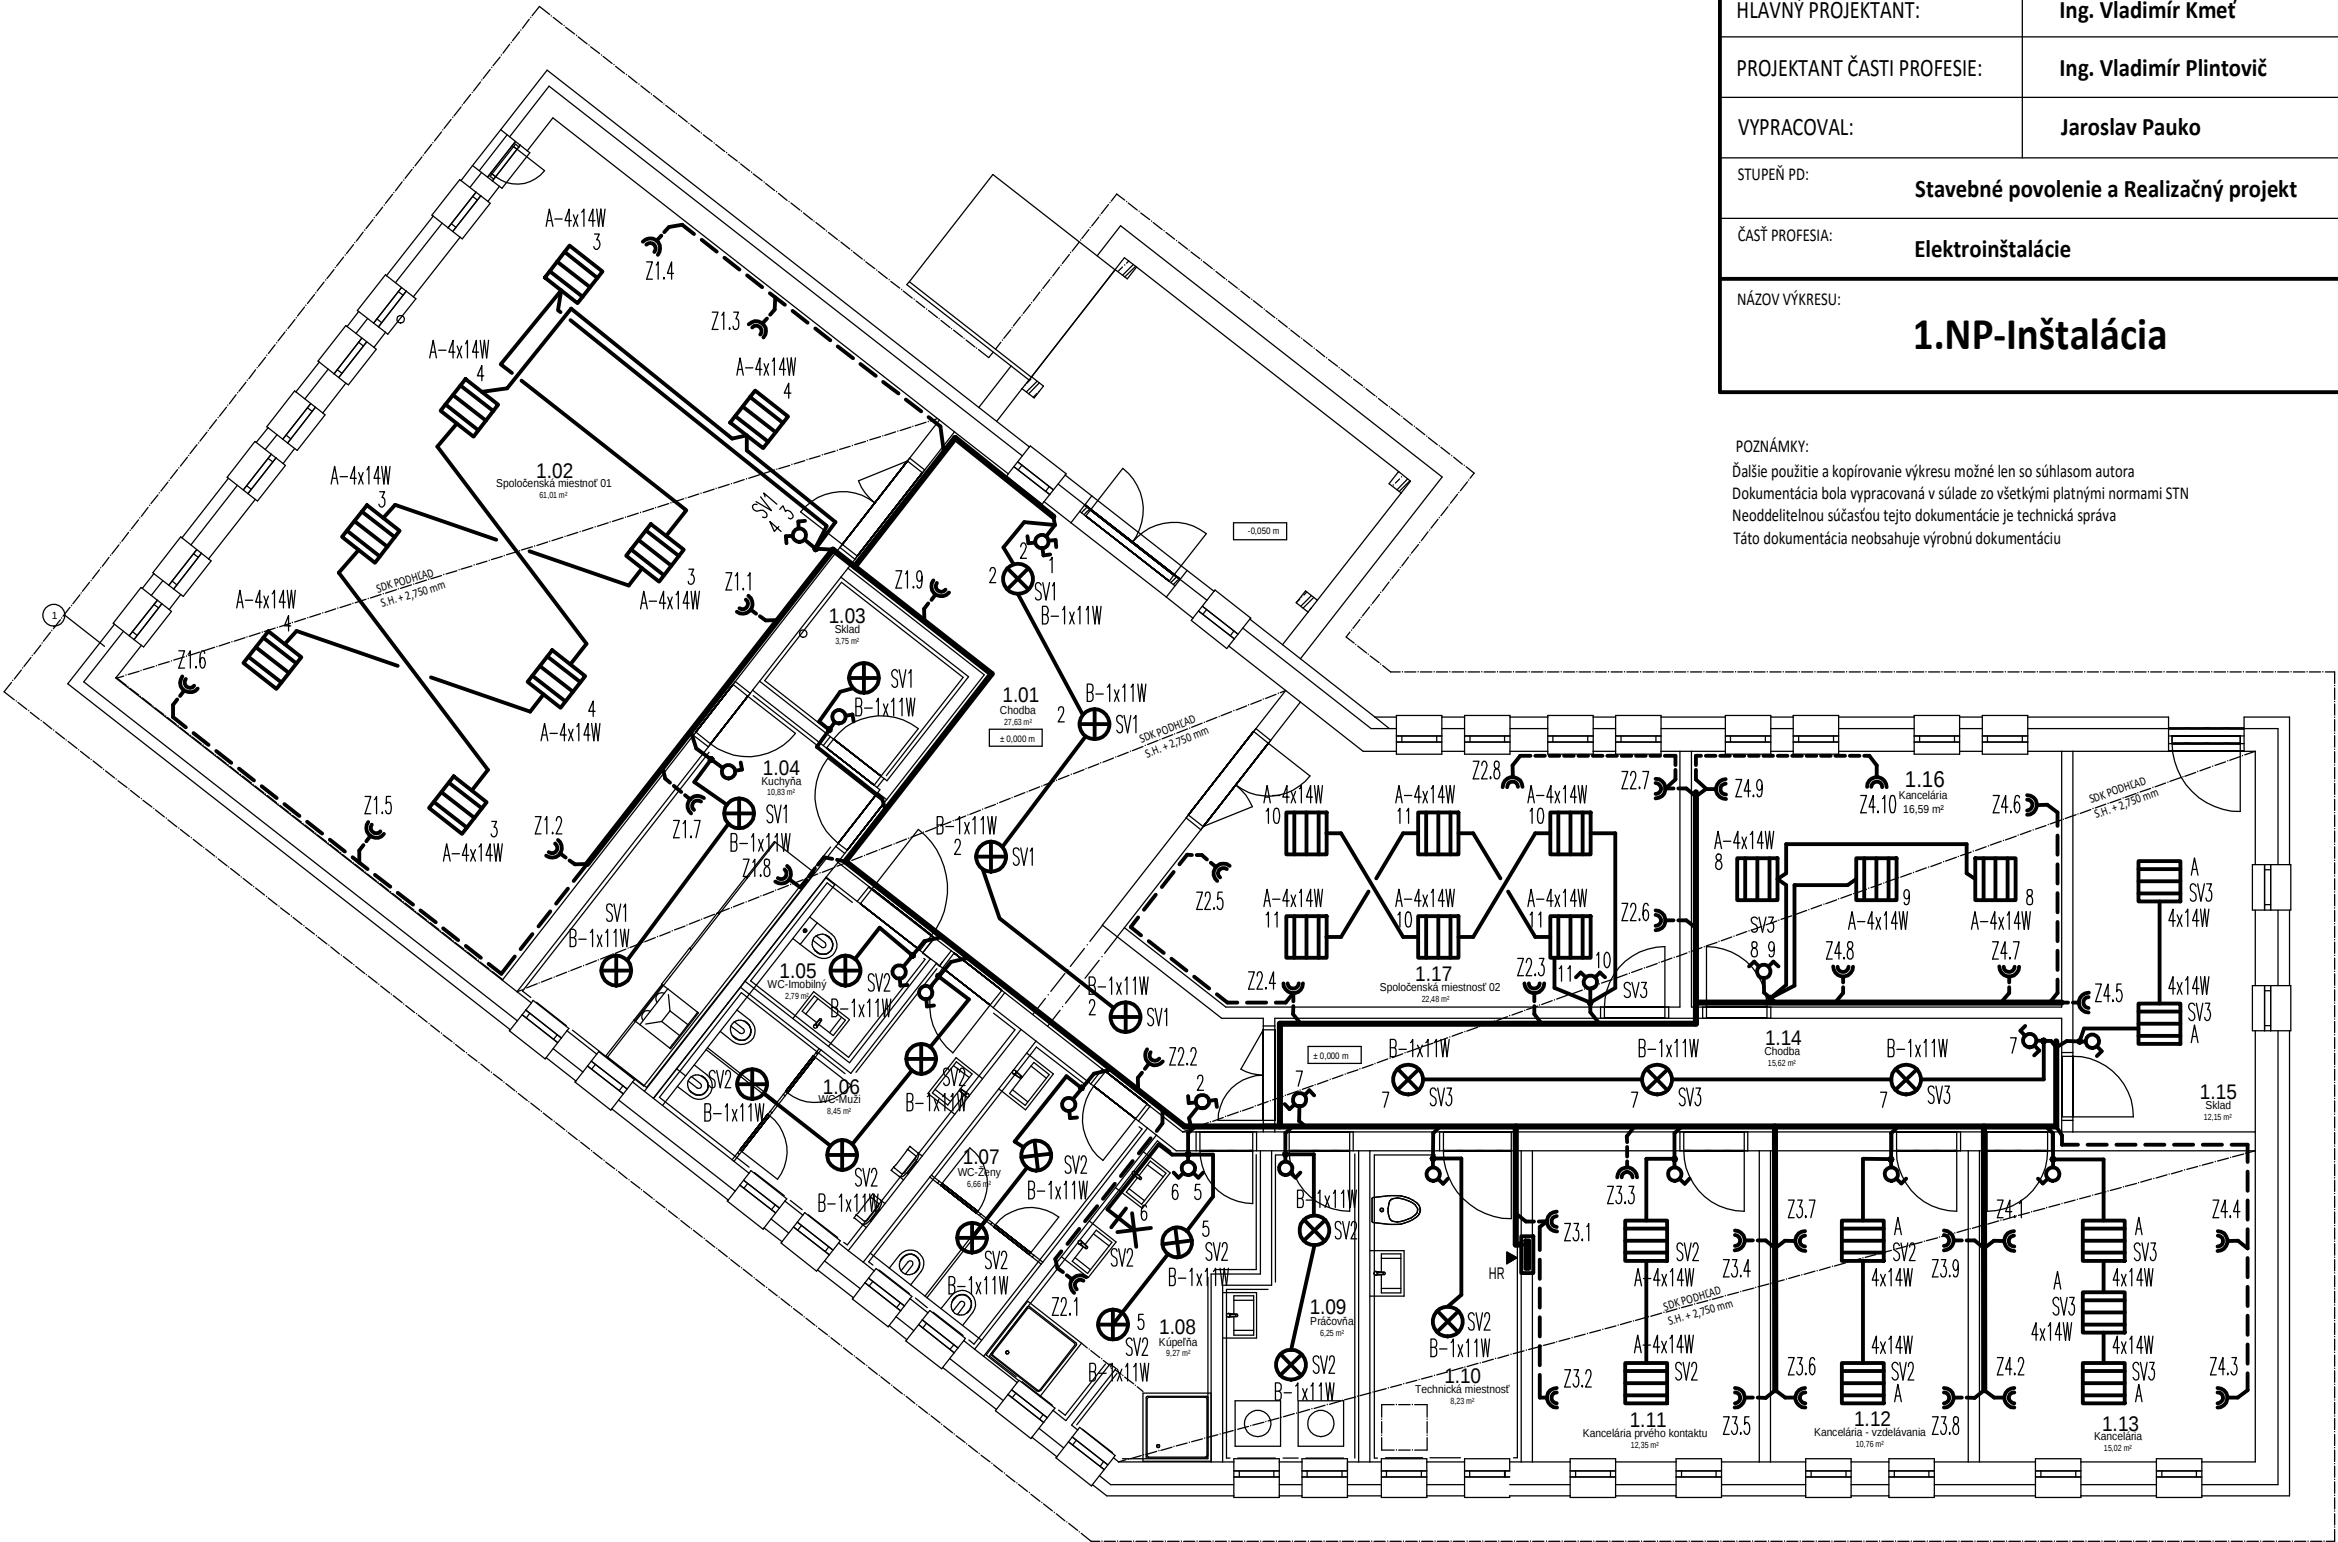

OSADENIE STAVBY:		±0,000= 121,05	B.p.v. m.n.m
NÁZOV PROJEKTU:		Komunitné centrum - Sobrance	
MIESTO STAVBY:	Sobrance	Kataster:	Sobrance
INVESTOR:	Mesto Sobrance	parc. číslo:	771/2
HLAVNÝ PROJEKTANT:	Ing. Vladimír Kmeť		
PROJEKTANT ČASTI PROFESIE:	Ing. Vladimír Plintovič		
VYPRACOVAL:	Jaroslav Pauko		
STUPEŇ PD:	Stavebné povolenie a Realizačný projekt		FORMÁT: 2xA4
ČASŤ PROFESIA:	Elektroinštalácie		DÁTUM: 01/2017
NÁZOV VÝKRESU:	1.NP-Inštalácia		MIERKA: 1 : 100
		ČÍSLO VÝKRESU: E.2.2.	

POZNÁMKY:
Ďalšie použitie a kopírovanie výkresu možné len so súhlasom autora
Dokumentácia bola vypracovaná v súlade so všetkými platnými normami STN
Neoddeliteľnou súčasťou tejto dokumentácie je technická správa
Táto dokumentácia neobsahuje výrobnú dokumentáciu

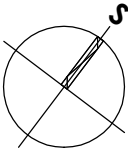

LEGENDA:
VIŠ V.č.2.1.
POZNAMKA:
INSTALACIA NAVRHNUTA KABLOM CYKY A CYKLO
POD OMIETKOU A POD OBLOZENIM
V KUPELNI PREVIEST OCHRANNE
POSPOJOVANIE VODICOM CY 4mm2.

Č.m.	Názov	Plocha m2
1.01	Chodba	27,63 m²
1.02	Spoločenská miestnosť 01	61,01 m²
1.03	Sklad	3,75 m²
1.04	Kuchyňa	10,83 m²
1.05	WC-muži	2,79 m²
1.06	WC-muži	8,45 m²
1.07	WC-ženy	6,66 m²
1.08	Kuchyňa	9,27 m²
1.09	Práčovňa	6,25 m²
1.10	Technická miestnosť	8,23 m²
1.11	Kancelária prvého kontaktu	12,35 m²
1.12	Kancelária - vzdelávania	10,76 m²
1.13	Kancelária	15,02 m²
1.14	Chodba	15,62 m²
1.15	Sklad	12,15 m²
1.16	Kancelária	16,59 m²
1.17	Spoločenská miestnosť 02	22,48 m²