


Zpracovatel JP PROJEKT s.r.o.
Telefon
Fax
e-mail

1.02 Spoločenská miestnosť / Shrnutí

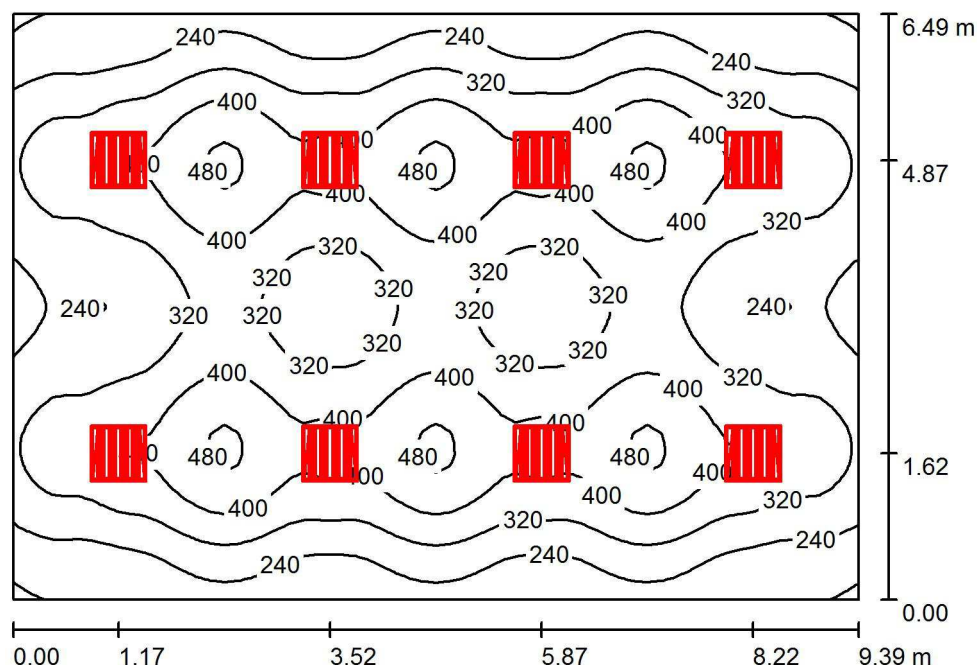

Výška miestnosti: 2.800 m, Montážní výška: 2.800 m, Činitel údržby: 0.67

Hodnoty v Lux, Měřítko 1:84

Plocha	ρ [%]	E_m [lx]	E_{min} [lx]	E_{max} [lx]	E_{min} / E_m
Užívateľská úroveň	/	331	150	500	0.452
Podlaha	20	296	152	393	0.515
Strop	70	56	38	64	0.689
Stěny (4)	50	111	37	223	/

Užívateľská úroveň:

Výška: 0.850 m
Rastr: 64 x 64 Body
Okrajová zóna: 0.000 m

UGR

Levá stěna
Spodní stěna
(CIE, SHR = 1.00.)

Podél-
Příčně
k ose svítidla

Poměr intenzity osvětlení (podle LG7): Stěny / pracovní rovina: 0.295, Strop / pracovní rovina: 0.168.

Kusovník svítidel

Č.	ks	Označení (Opravný faktor)	Φ (Svítidlo) [lm]	Φ (Zdroje:) [lm]	P [W]
1	8	OMS CLASSIC ASN PAR-V2 MIRO4 A3L1 4x14W (1.000)	3814	4800	60.0
Celkem:			30509	Celkem: 38400	480.0

Specifický příkon: $7.88 \text{ W/m}^2 = 2.38 \text{ W/m}^2/100 \text{ lx}$ (Základní plocha: 60.94 m^2)