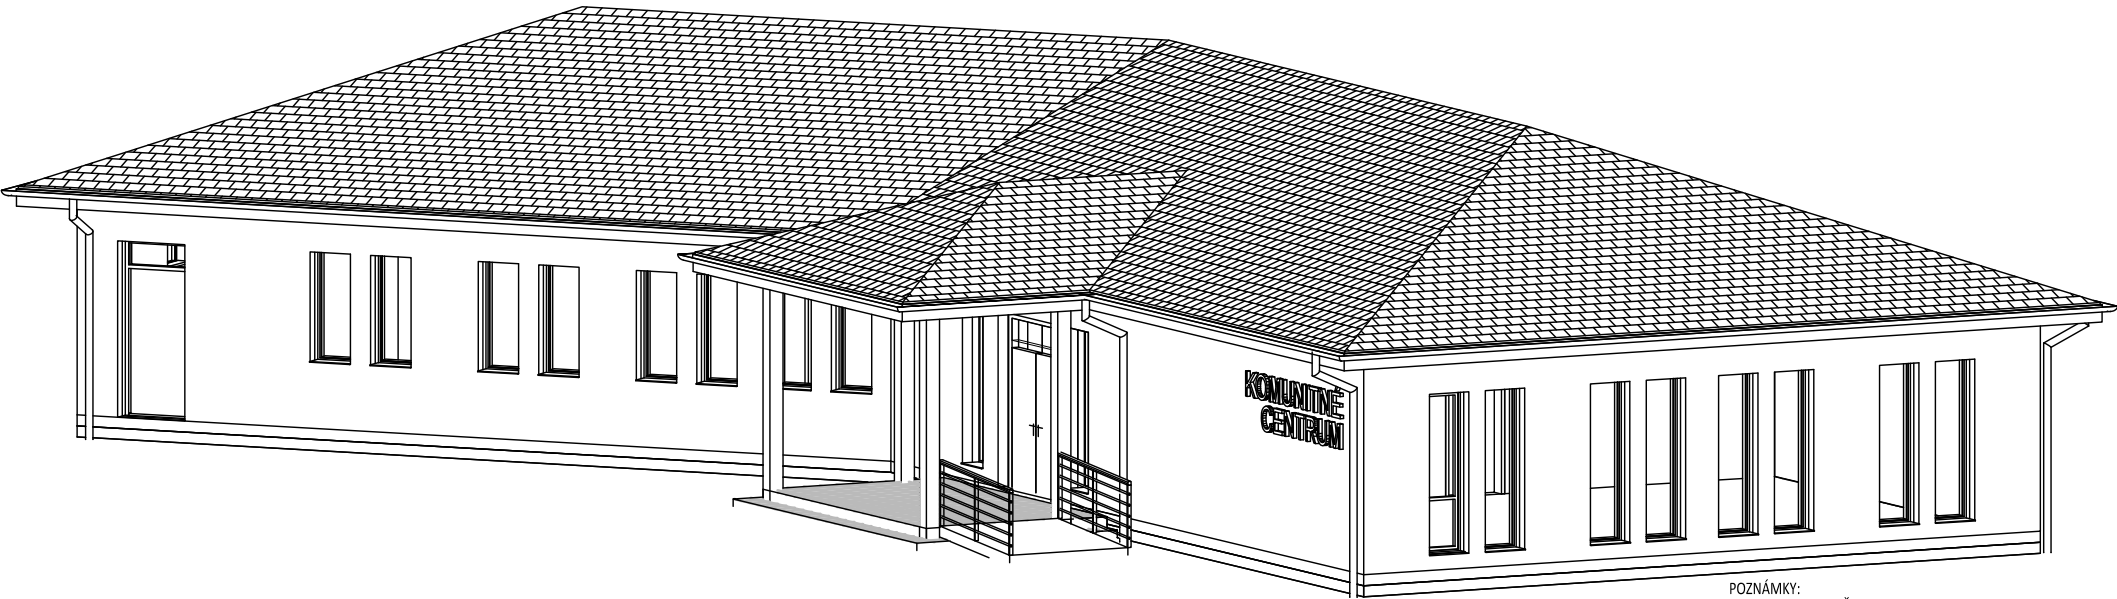
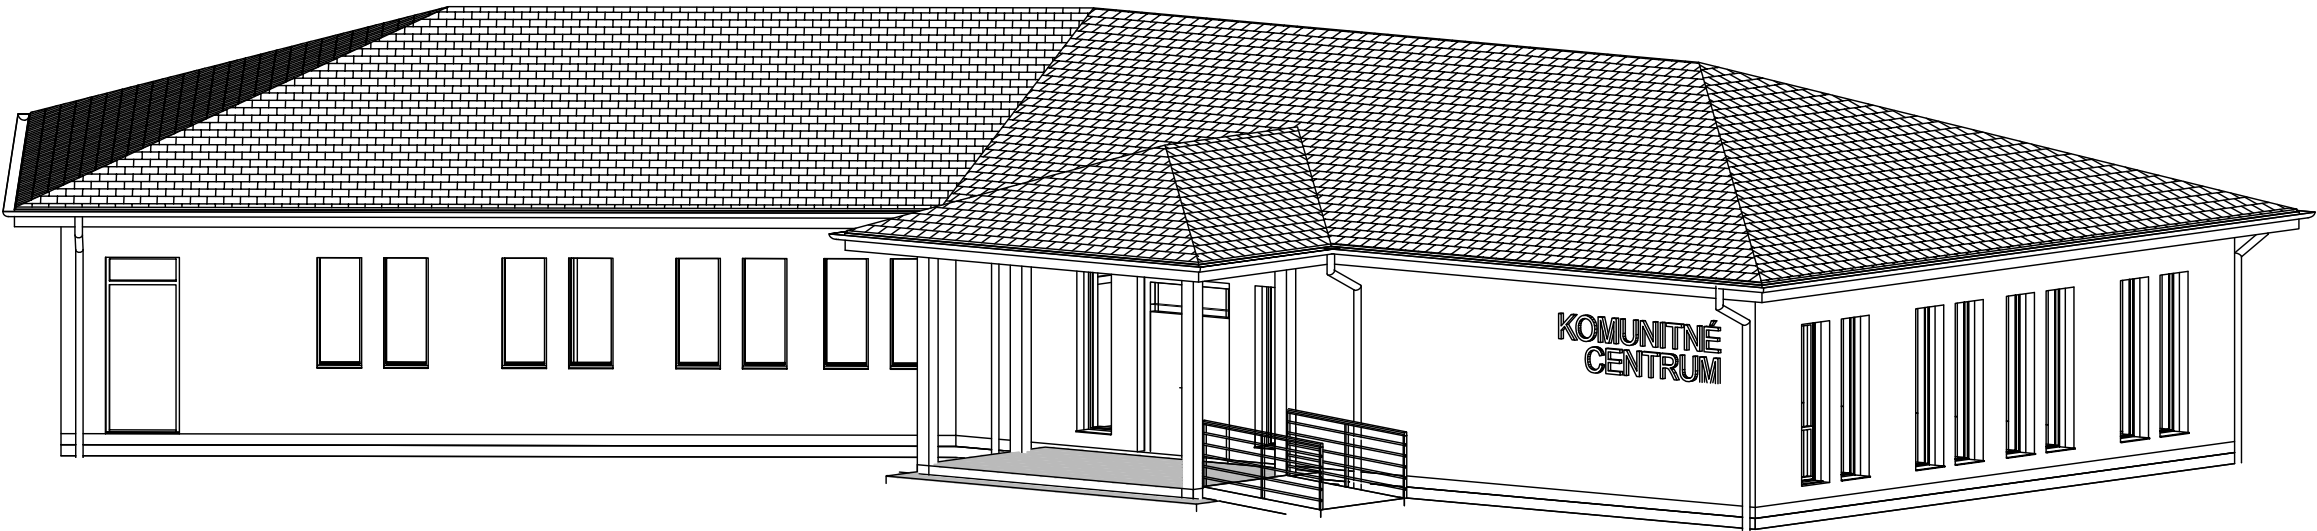


POZNÁMKY:

Ďalšie použitie a kopírovanie výkresu možné len so súhlasom autora
Dokumentácia bola vypracovaná v súlade so všetkými platnými normami STN
Neoddeliteľnou súčasťou tejto dokumentácie je technická správa
Táto dokumentácia neobsahuje výrobnú dokumentáciu

ORIENTÁCIA STAVBY:

OSADENIE STAVBY:		±0,000= 121,05		B.p.v. m.n.m			
NÁZOV PROJEKTU:							
Komunitné centrum - Sobrance							
MIESTO STAVBY:				Kataster: Sobrance			
				parc. číslo: 771/2			
INVESTOR:							
Mesto Sobrance							
HLAVNÝ PROJEKTANT:		Ing. Vladimír Kmeť				PROJEKTANT ČASTI PROFESIE: Ing.Vladimír Kmeť Moskovská 25 974 04 Banská Bystrica ing.kmet@gmail.com	
PROJEKTANT ČASTI PROFESIE:		Ing. Vladimír Kmeť					
VYPRACOVAL:		Ing. Vladimír Kmeť					
STUPEŇ PD:							
Stavebné povolenie a Realizačný projekt						FORMÁT:	2xA4
ČASŤ PROFESIA:						DÁTUM:	01/2017
Architektúra							
NÁZOV VÝKRESU:						MIERKA:	ČÍSLO VÝKRESU:
3D Model							A-09