


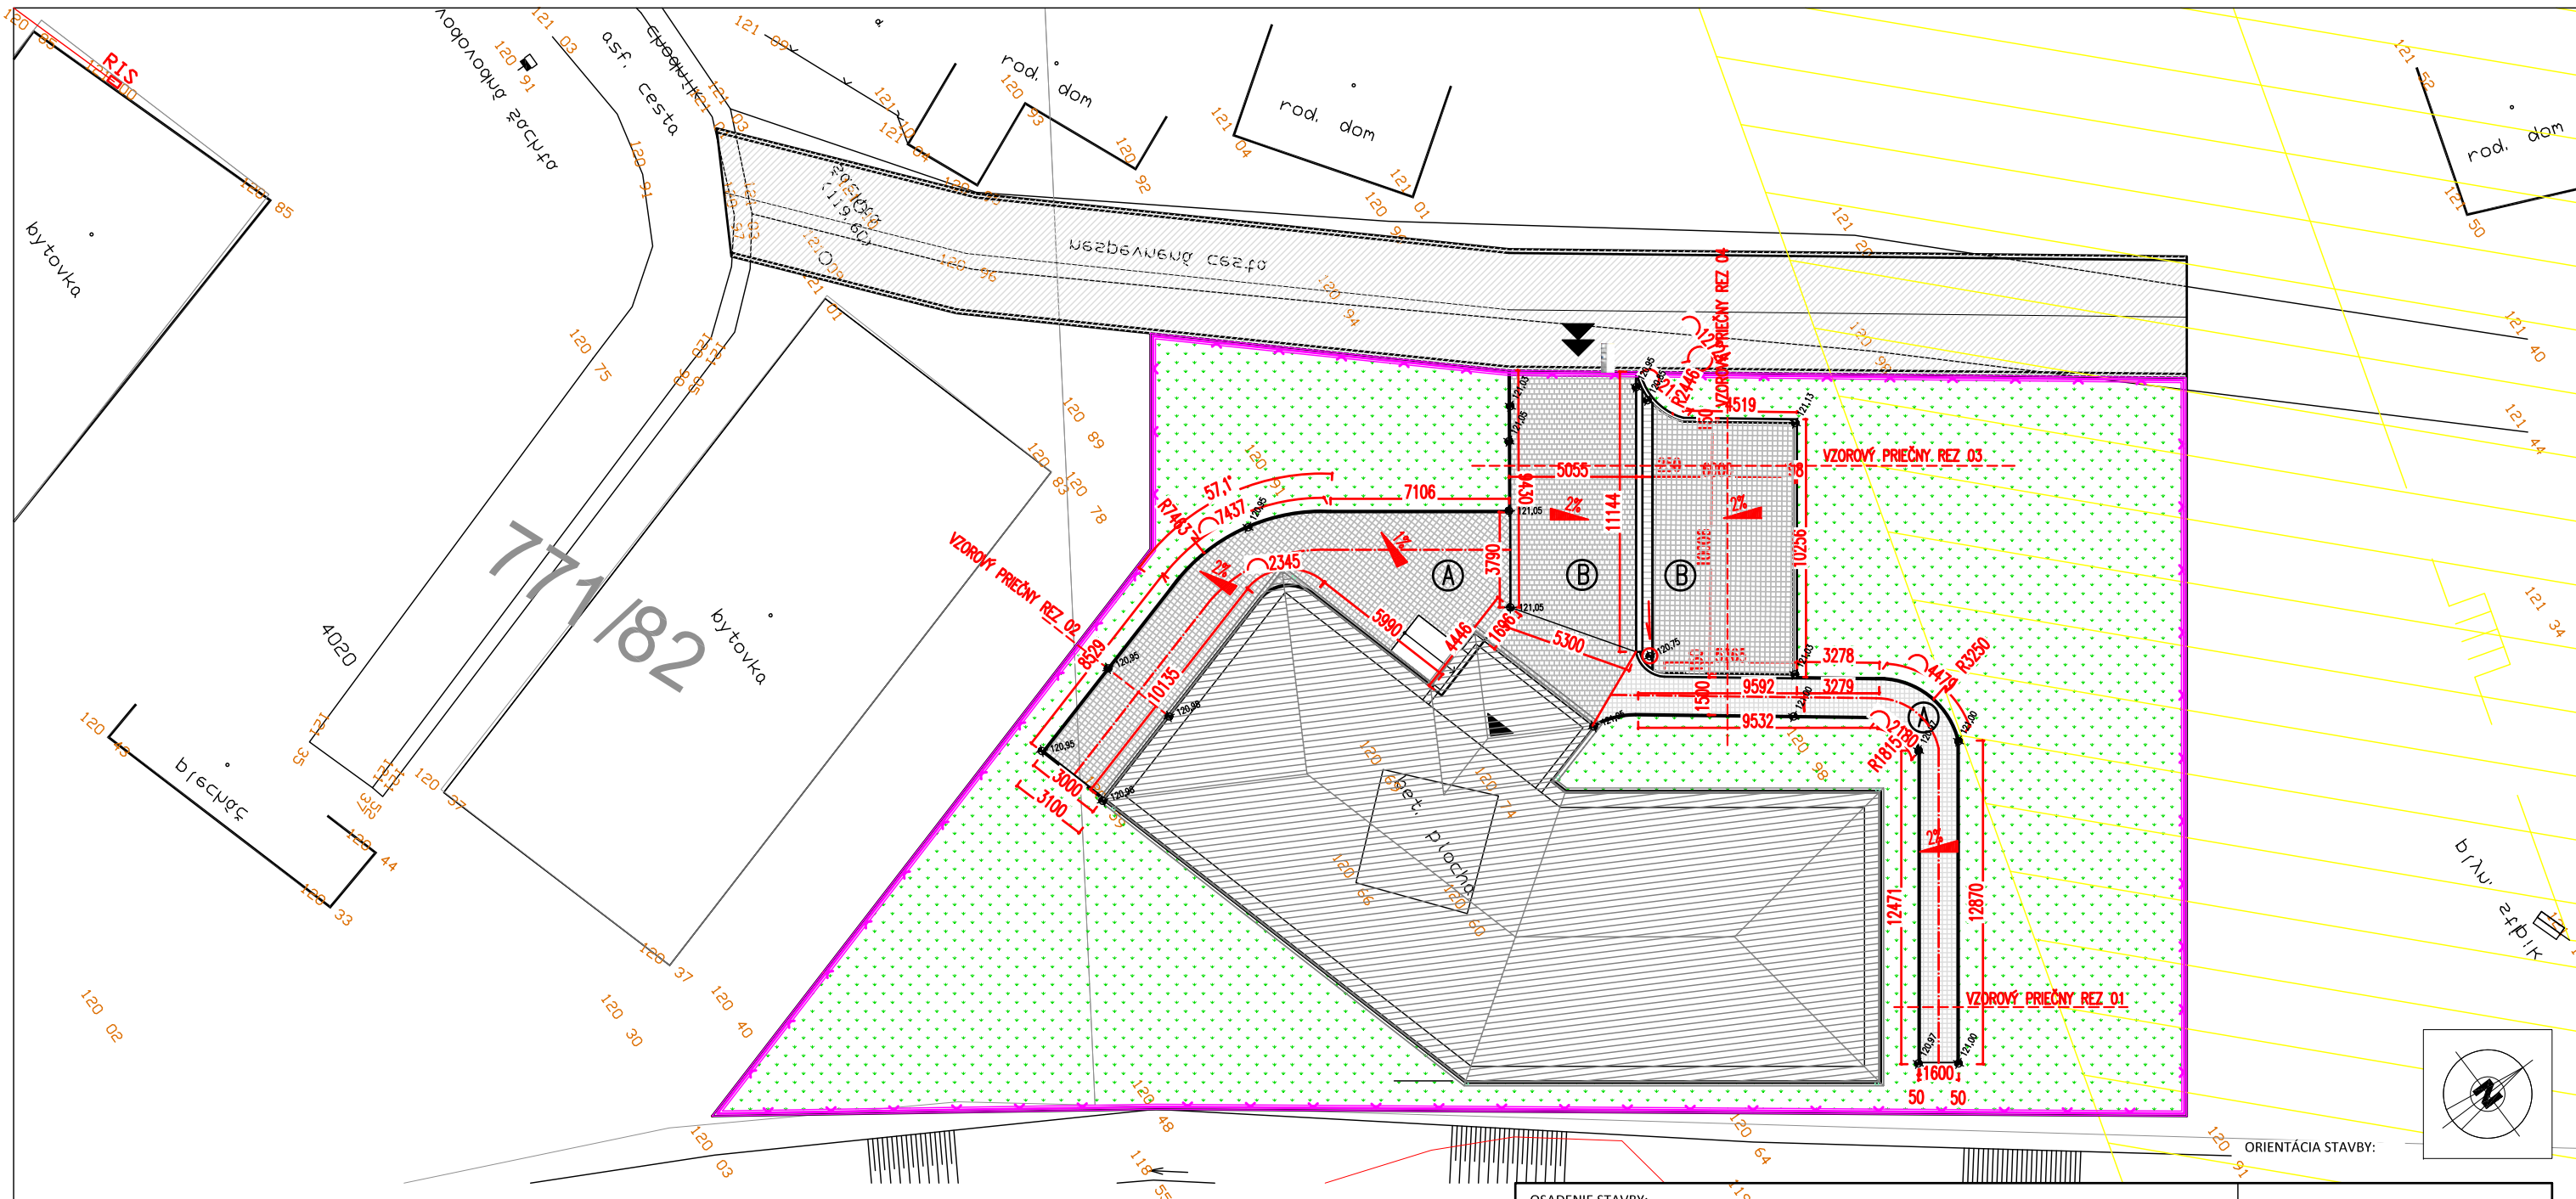


LEGENDA GRAFICKÝCH ZNAČENÍ:

- KOMUNITNÉ CENTRUM
- OCHRANNÉ PÁSMO PLYNU 20 M NA OBE STRANY
- SPEVNENÁ PLOCHA DLAŽBA
- ŠTRKOVÁ PLOCHA
- VÝHLADOVO PLÁNOVANÁ KOMUNIKÁCIA
- BETÓNOVÉ OBRUBNÍKY ZÁHRADNÝ HR. 50MM, A CESTNÝ HR.150MM
- BETÓNOVÉ OBRUBNÍKY ZÁHRADNÝ HR. 50MM, A CESTNÝ HR.150MM
- NAVRHOVANÝ VSTUP NA POZEMOK
- HLAVNÝ VSTUP DO OBJEKTU
- OPLOTENIE

LEGENDA NAVRHOVANÝCH PRVKOV:		
1	BETÓNOVÁ DLAŽBA HR. 80 mm STRUKOVINA FR. 4-8mm HR. 30mm STRUKOVINA FR. 0-63mm HR. 150mm SPOLU 240 mm	135 m ² pos.3250K
2	BETÓNOVÁ DLAŽBA HR. 80 mm STRUKOVINA FR. 4-8mm HR. 30mm CEMENTOVÁ STABILIZÁCIA HR.100mm STRUKOVINA FR. 16-32mm HR.150mm STRUKOVINA FR. 0-63mm HR. 150mm SPOLU 510 mm	118 m ² pos.3250K
3	OBRUBNÍK CESTNÝ SO SKOSENÍM, 150x250x1000 mm	30 m
4	CHODNIKOVÝ BETÓNOVÝ OBRUBNÍK, 500x50x200, 1000x50x200mm	157 m
5	OBRUBNÍK CESTNÝ SO SKOSENÍM NA LEŽATÍ, 150x250x1000 mm	12 m
6	BETONOVÉ LÚŽKO PODOBRUBNÍKY	6,5m ³
7	PARKOVÁ TRÁVNÁ ZMES - ZHOTOVENIE NOVEJ TRÁVNATEJ PLOCHY +ZAHUMUSOVANIE HR. 200MM	780 m ²
8	1 TYPONÁ PARKOVÁ LANČKA	4 ks
9	2 HOVADKÁ KONIK	2 ks
10	3 VYHODOVÁ HOVADKA	2 ks
11	4 HRAD	1 ks
12	5 HRANOVÁ PRELEZKA	1 ks
13	6 ODPADKOVÉ KOŠE	6 ks

POZNÁMKY: Ďalšie použitie a kopírovanie výkresu možné len so súhlasom autora
Dokumentácia bola vypracovaná v súlade so všetkými platnými normami STN
Neoddeliteľnou súčasťou tejto dokumentácie je technická správa
Táto dokumentácia neobsahuje výrobnú dokumentáciu

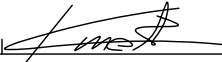OSADENIE STAVBY: ±0,000 = 121,40		B.p.v. m.n.m		
NÁZOV PROJEKTU: Komunitné centrum - Sobrance				
MIESTO STAVBY: Sobrance		Kataster: Sobrance Parcelné č.: 771 / 2		
INVESTOR: Mesto Sobrance				
HLAVNÝ PROJEKTANT: Ing. Vladimír Kmeť				PROJEKTANT ČASTI PROFESIE: Ing.Vladimír Kmeť Moskovská 25 974 04 Banská Bystrica ing.kmet@gmail.com
PROJEKTANT ČASTI PROFESIE: Ing. Vladimír Kmeť				
VYPRACOVAL: Ing. Vladimír Kmeť				
STUPEŇ PD: Stavebné povolenie Realizačný projekt		FORMÁT: 2xA4		
ČASŤ PROFESIA: SPEVNENÉ PLOCHY, OPLOTENIE A VYBAVENIE		DÁTUM: Issue Date		
NÁZOV VÝKRESU: SITUÁCIA		MIERKA: 1 : 250		ČÍSLO VÝKRESU: SP-02