


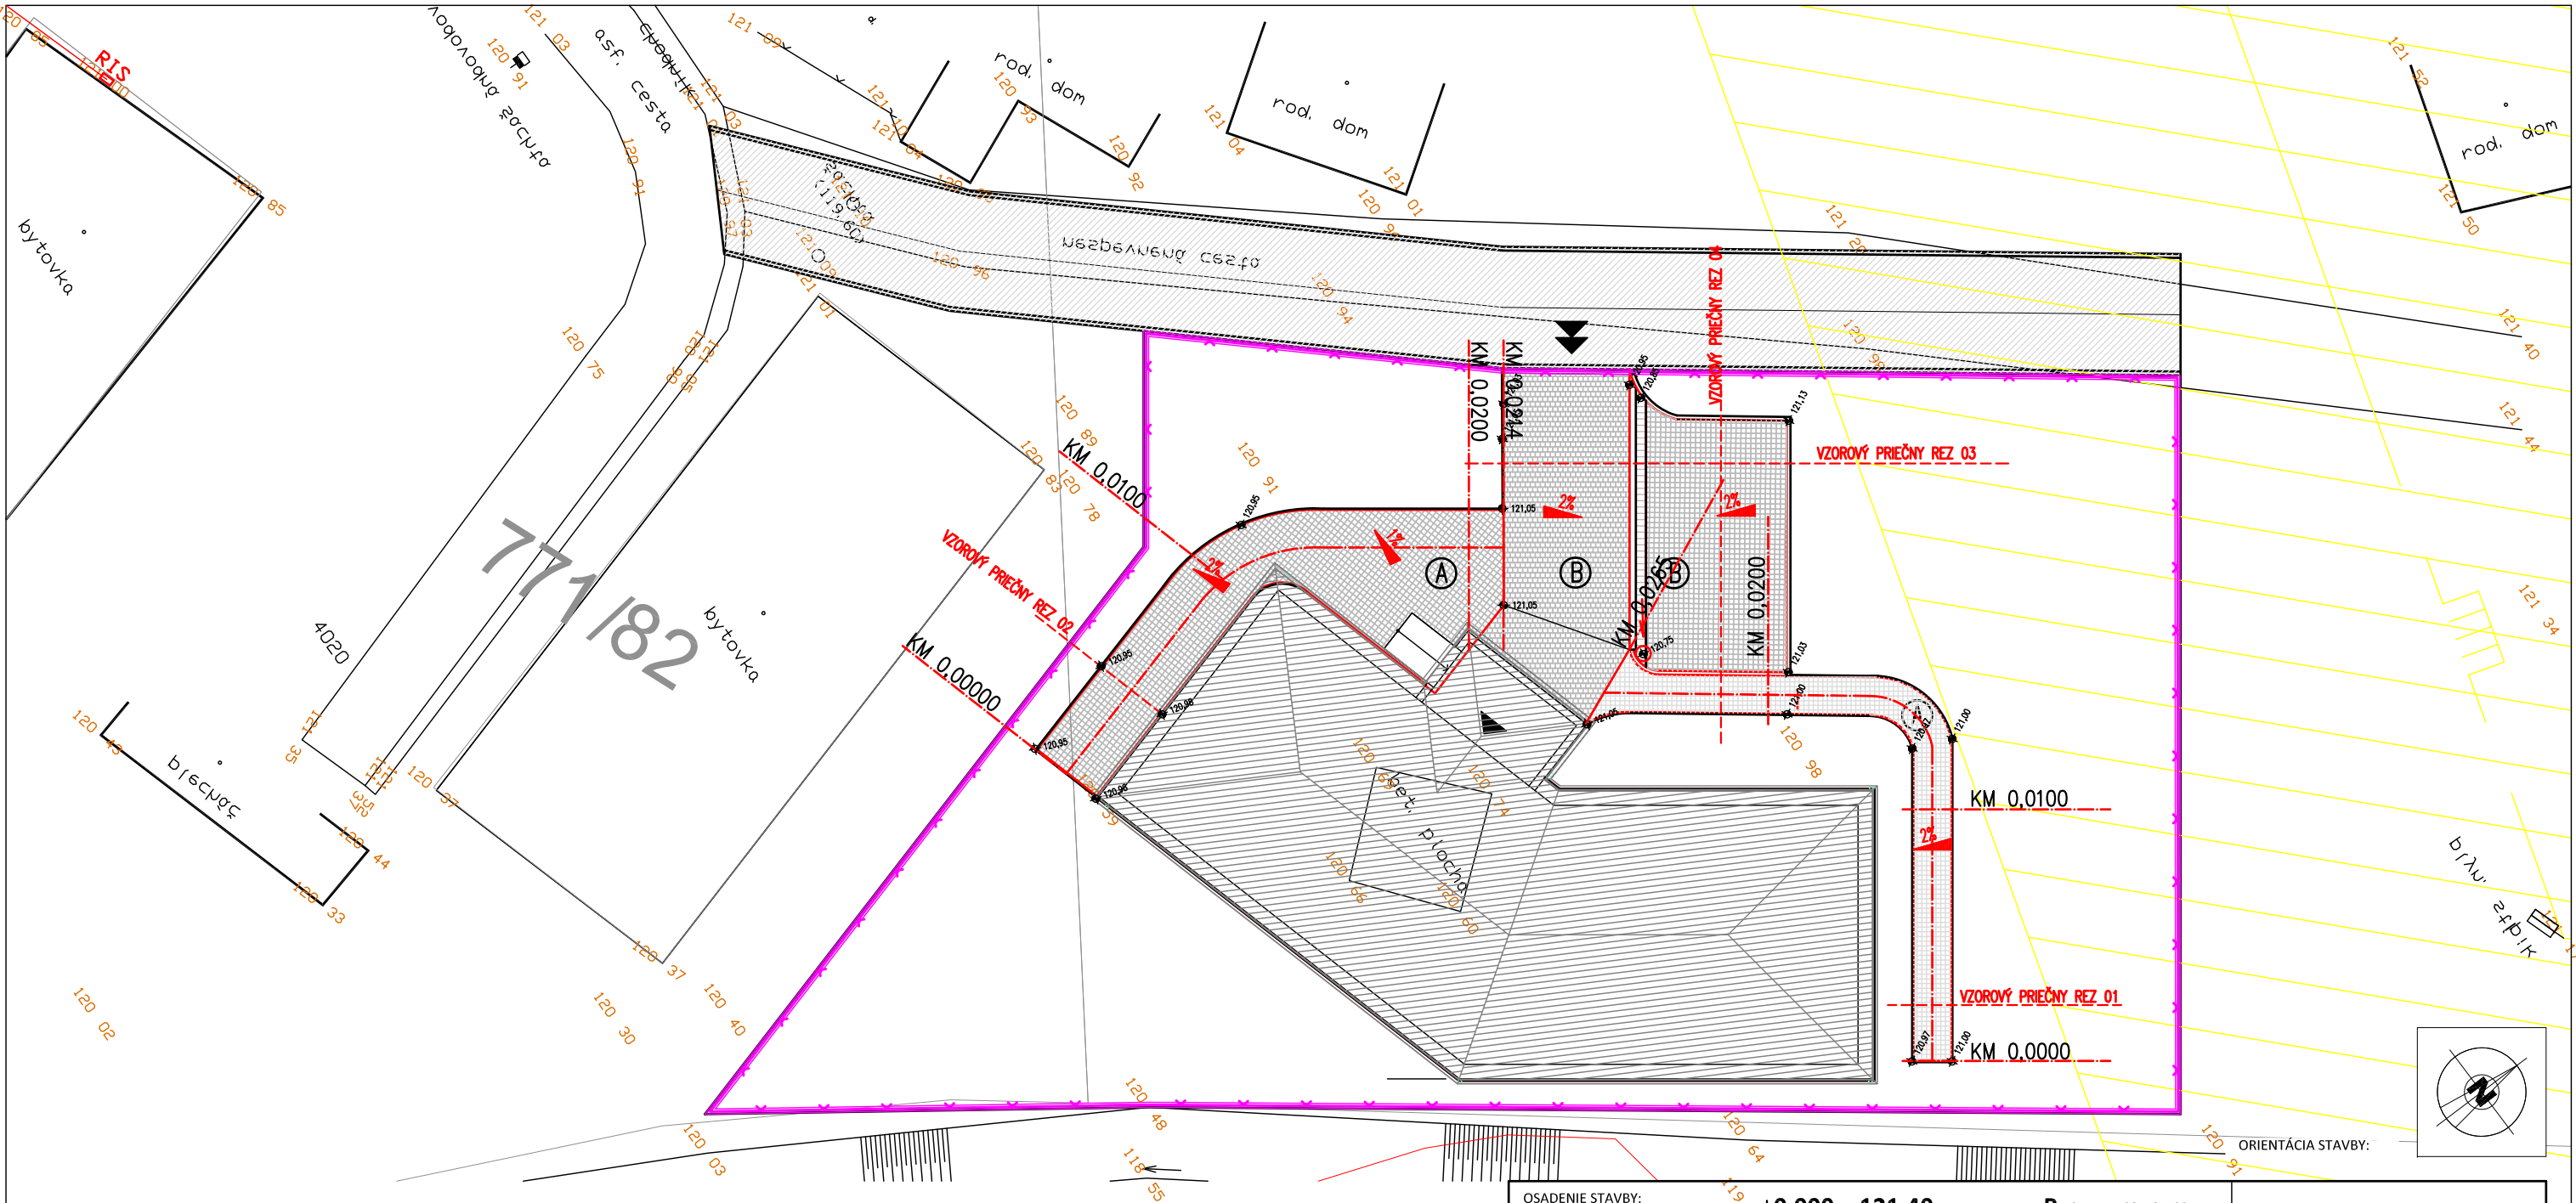

LEGENDA GRAFICKÝCH ZNAČENÍ:

- KOMUNITNÉ CENTRUM
- OCHRANNÉ PÁSMO PLYNU 20 M NA OBE STRANY
- SPEVNENÁ PLOCHA DLAŽBA
- ŠTRKOVÁ PLOCHA
- VÝHLADOVO PLÁNOVANÁ KOMUNIKÁCIA
- BETÓNOVÉ OBRUBNÍKY ZÁHRADNÝ HR. 50MM, A CESTNÝ HR.150MM
- BETÓNOVÉ OBRUBNÍKY ZÁHRADNÝ HR. 50MM, A CESTNÝ HR.150MM
- NAVRHOVANÝ VSTUP NA POZEMOK
- HLAVNÝ VSTUP DO OBJEKTU
- OPLOTENIE

LEGENDA NAVRHOVANÝCH PRVKOV:		
1	BETÓNOVÁ DLAŽBA HR. 80 mm ŠTRKOVINÁ FR. 4-8mm HR. 30mm ŠTRKOVINÁ FR. 0-63mm HR. 150mm SPOLU 240 mm	135 m ² pos.3250K
2	BETÓNOVÁ DLAŽBA HR. 80 mm ŠTRKOVINÁ FR. 4-8mm HR. 30mm CEMENTOVÁ STABILIZÁCIA HR.100mm ŠTRKOVINÁ FR. 16-32mm HR.150mm ŠTRKOVINÁ FR. 0-63mm HR. 150mm SPOLU 510 mm	118 m ² pos.3250K
3	OBRUBNÍK CESTNÝ SO SKOSENÍM, 150x250x1000 mm	30 m
4	CHODNIKOVÝ BETÓNOVÝ OBRUBNÍK, 500x50x200,1000x50x200mm	157 m
5	OBRUBNÍK CESTNÝ SO SKOSENÍM NA LEŽATÍ, 150x250x1000 mm	12 m
6	BETÓNOVÉ LÚŽKO PODOBRUBNÍKY	6,5m ³
7	PARKOVÁ TRÁVNÁ ZMES - ZHOTOVENIE NOVEJ TRÁVNATEJ PLOCHY +ZAHUMUSOVANIE HR. 200MM	780 m ²
8	1 TYPONÁ PARKOVÁ LANČKA 2 HOVADČÍ KOŇK 3 VYHODLÁVÁ HOVADČKA 4 HRAD 5 6 HRANOVÁ PRELEZKA 6 ODPADKOVÉ KOŠE	4 ks 2 ks 2 ks 1 ks 1 ks 6 ks

POZNÁMKY: Ďalšie použitie a kopírovanie výkresu možné len so súhlasom autora
Dokumentácia bola vypracovaná v súlade so všetkými platnými normami STN
Neoddeliteľnou súčasťou tejto dokumentácie je technická správa
Táto dokumentácia neobsahuje výrobnú dokumentáciu

OSADENIE STAVBY: ±0,000 = 121,40		B.p.v. m.n.m	
NÁZOV PROJEKTU: Komunitné centrum - Sobrance			
MIESTO STAVBY: Sobrance		Kataster: Sobrance Parcelné č.: 771 / 2	
INVESTOR: Mesto Sobrance			
HLAVNÝ PROJEKTANT:		Ing. Vladimír Kmeť	
PROJEKTANT ČASTI PROFESIE:		Ing. Vladimír Kmeť	
VYPRACOVAL:		Ing. Vladimír Kmeť	
STUPEŇ PD:		Stavebné povolenie Realizačný projekt	
ČASŤ PROFESIA:		SPEVNENÉ PLOCHY, OPLOTENIE A VÝBAVENIE	
NÁZOV VÝKRESU:		SITUÁCIA	
PROJEKTANT ČASTI PROFESIE:		Ing.Vladimír Kmeť Moskovská 25 974 04 Banská Bystrica ing.kmet@gmail.com	
FORMÁT:		2xA4	
DÁTUM:		Issue Date	
MIERKA:		ČÍSLO VÝKRESU:	
1 : 250		SP-03	