

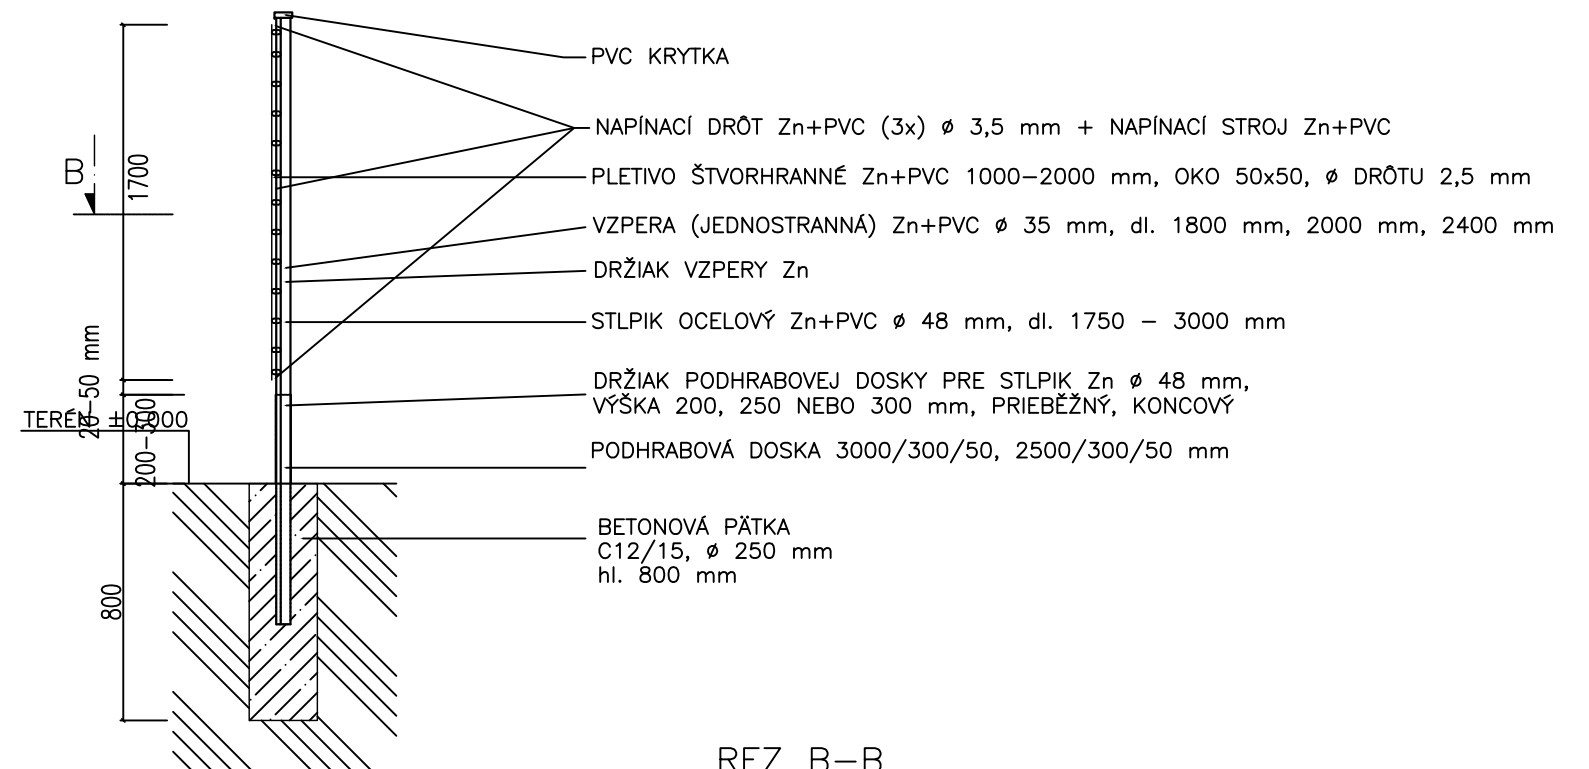
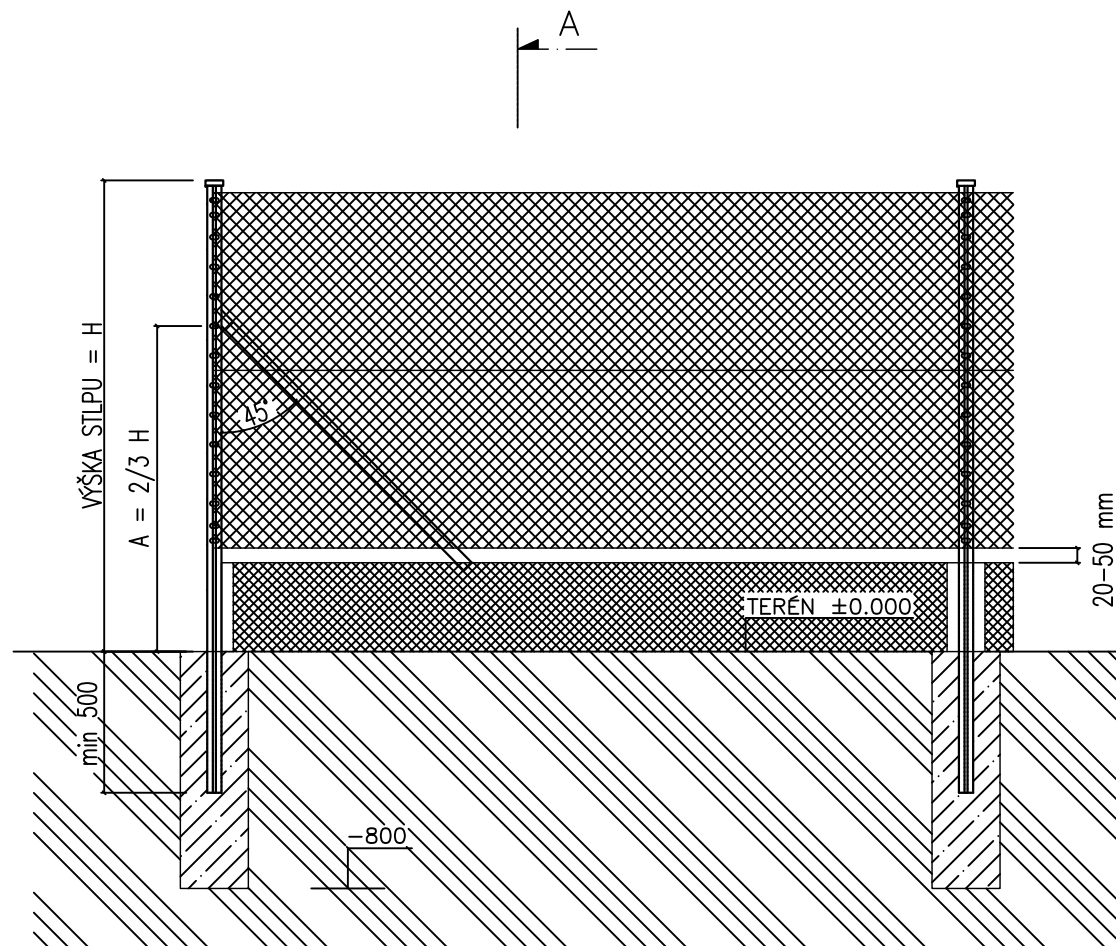
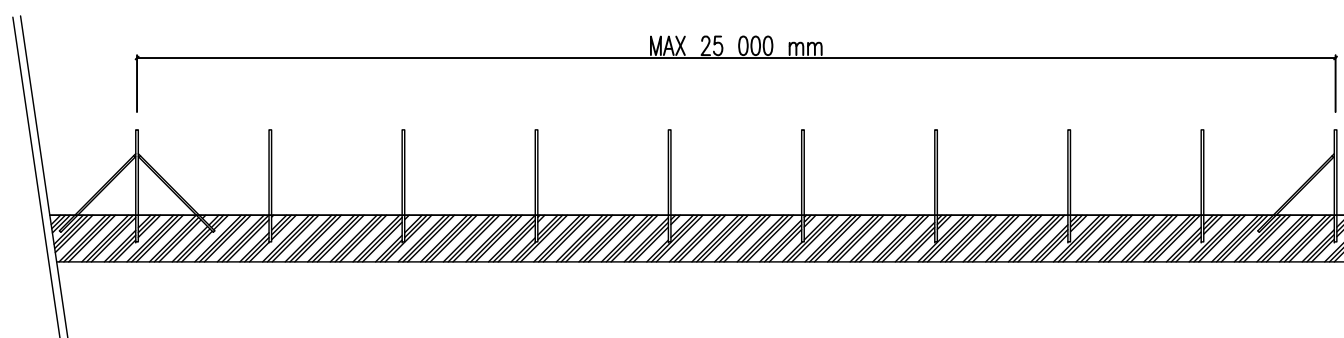


REZ A-A

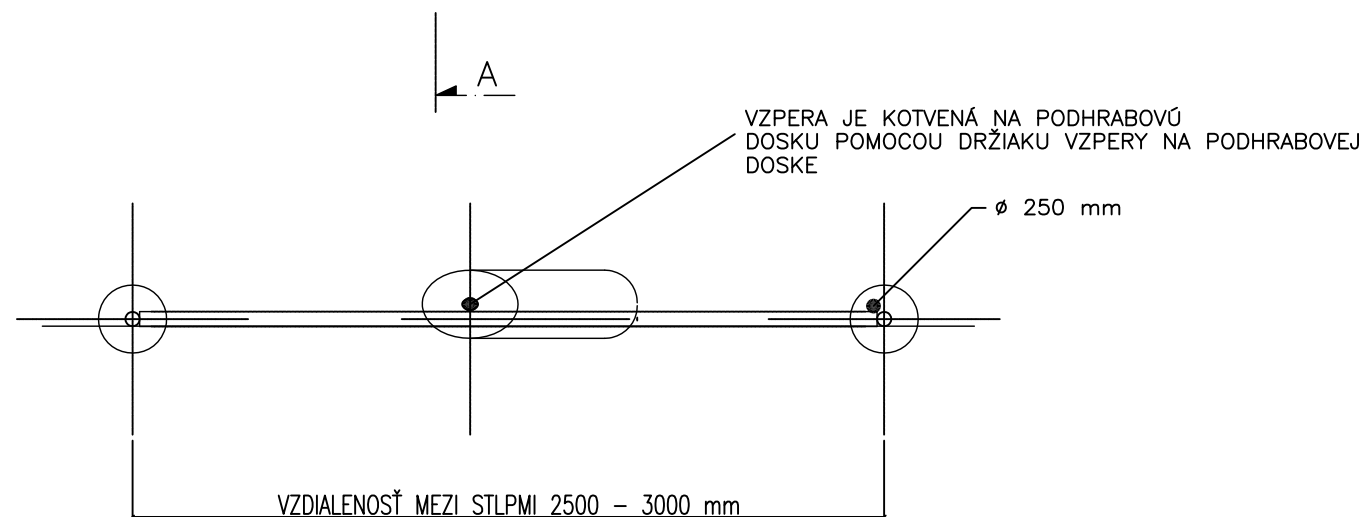

REZ B-B

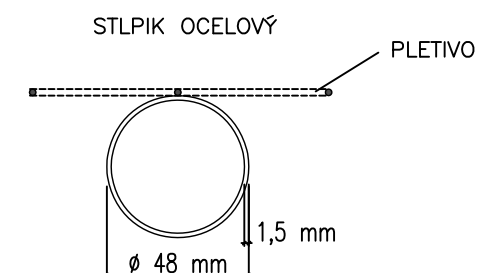

Ďalšie použitie a kopírovanie výkresu možné len so súhlasom autora
Dokumentácia bola vypracovaná v súlade so všetkými platnými normami STN
Neoddeliteľnou súčasťou tejto dokumentácie je technická správa
Táto dokumentácia neobsahuje výrobnú dokumentáciu

OSADENIE STAVBY:		±0,000 = 121,40 B.p.v. m.n.m	
NÁZOV PROJEKTU:		Komunitné centrum - Sobrance	
MIESTO STAVBY:	Sobrance	Kataster:	Sobrance
INVESTOR:	Mesto Sobrance	Parcelné č.:	771 / 2
HLAVNÝ PROJEKTANT:	Ing. Vladimír Kmeť	PROJEKTANT ČASŤI PROFESIE: Ing. Vladimír Kmeť Moskovská 25 974 04 Banská Bystrica ing.kmet@gmail.com	
PROJEKTANT ČASŤI PROFESIE:	Ing. Vladimír Kmeť		
VYPRACOVAL:	Ing. Vladimír Kmeť		
STUPEŇ PD:	Stavebné povolenie Realizačný projekt		FORMÁT: 2xA4
ČASŤ PROFESIA:	SPEVNENÉ PLOCHY, OPLOTENIE A VYBAVENIE		DÁTUM: Issue Date
NÁZOV VÝKRESU:	OPLOTENIE		MIERKA: 1 : 25
		ČÍSLO VÝKRESU: SP-07	