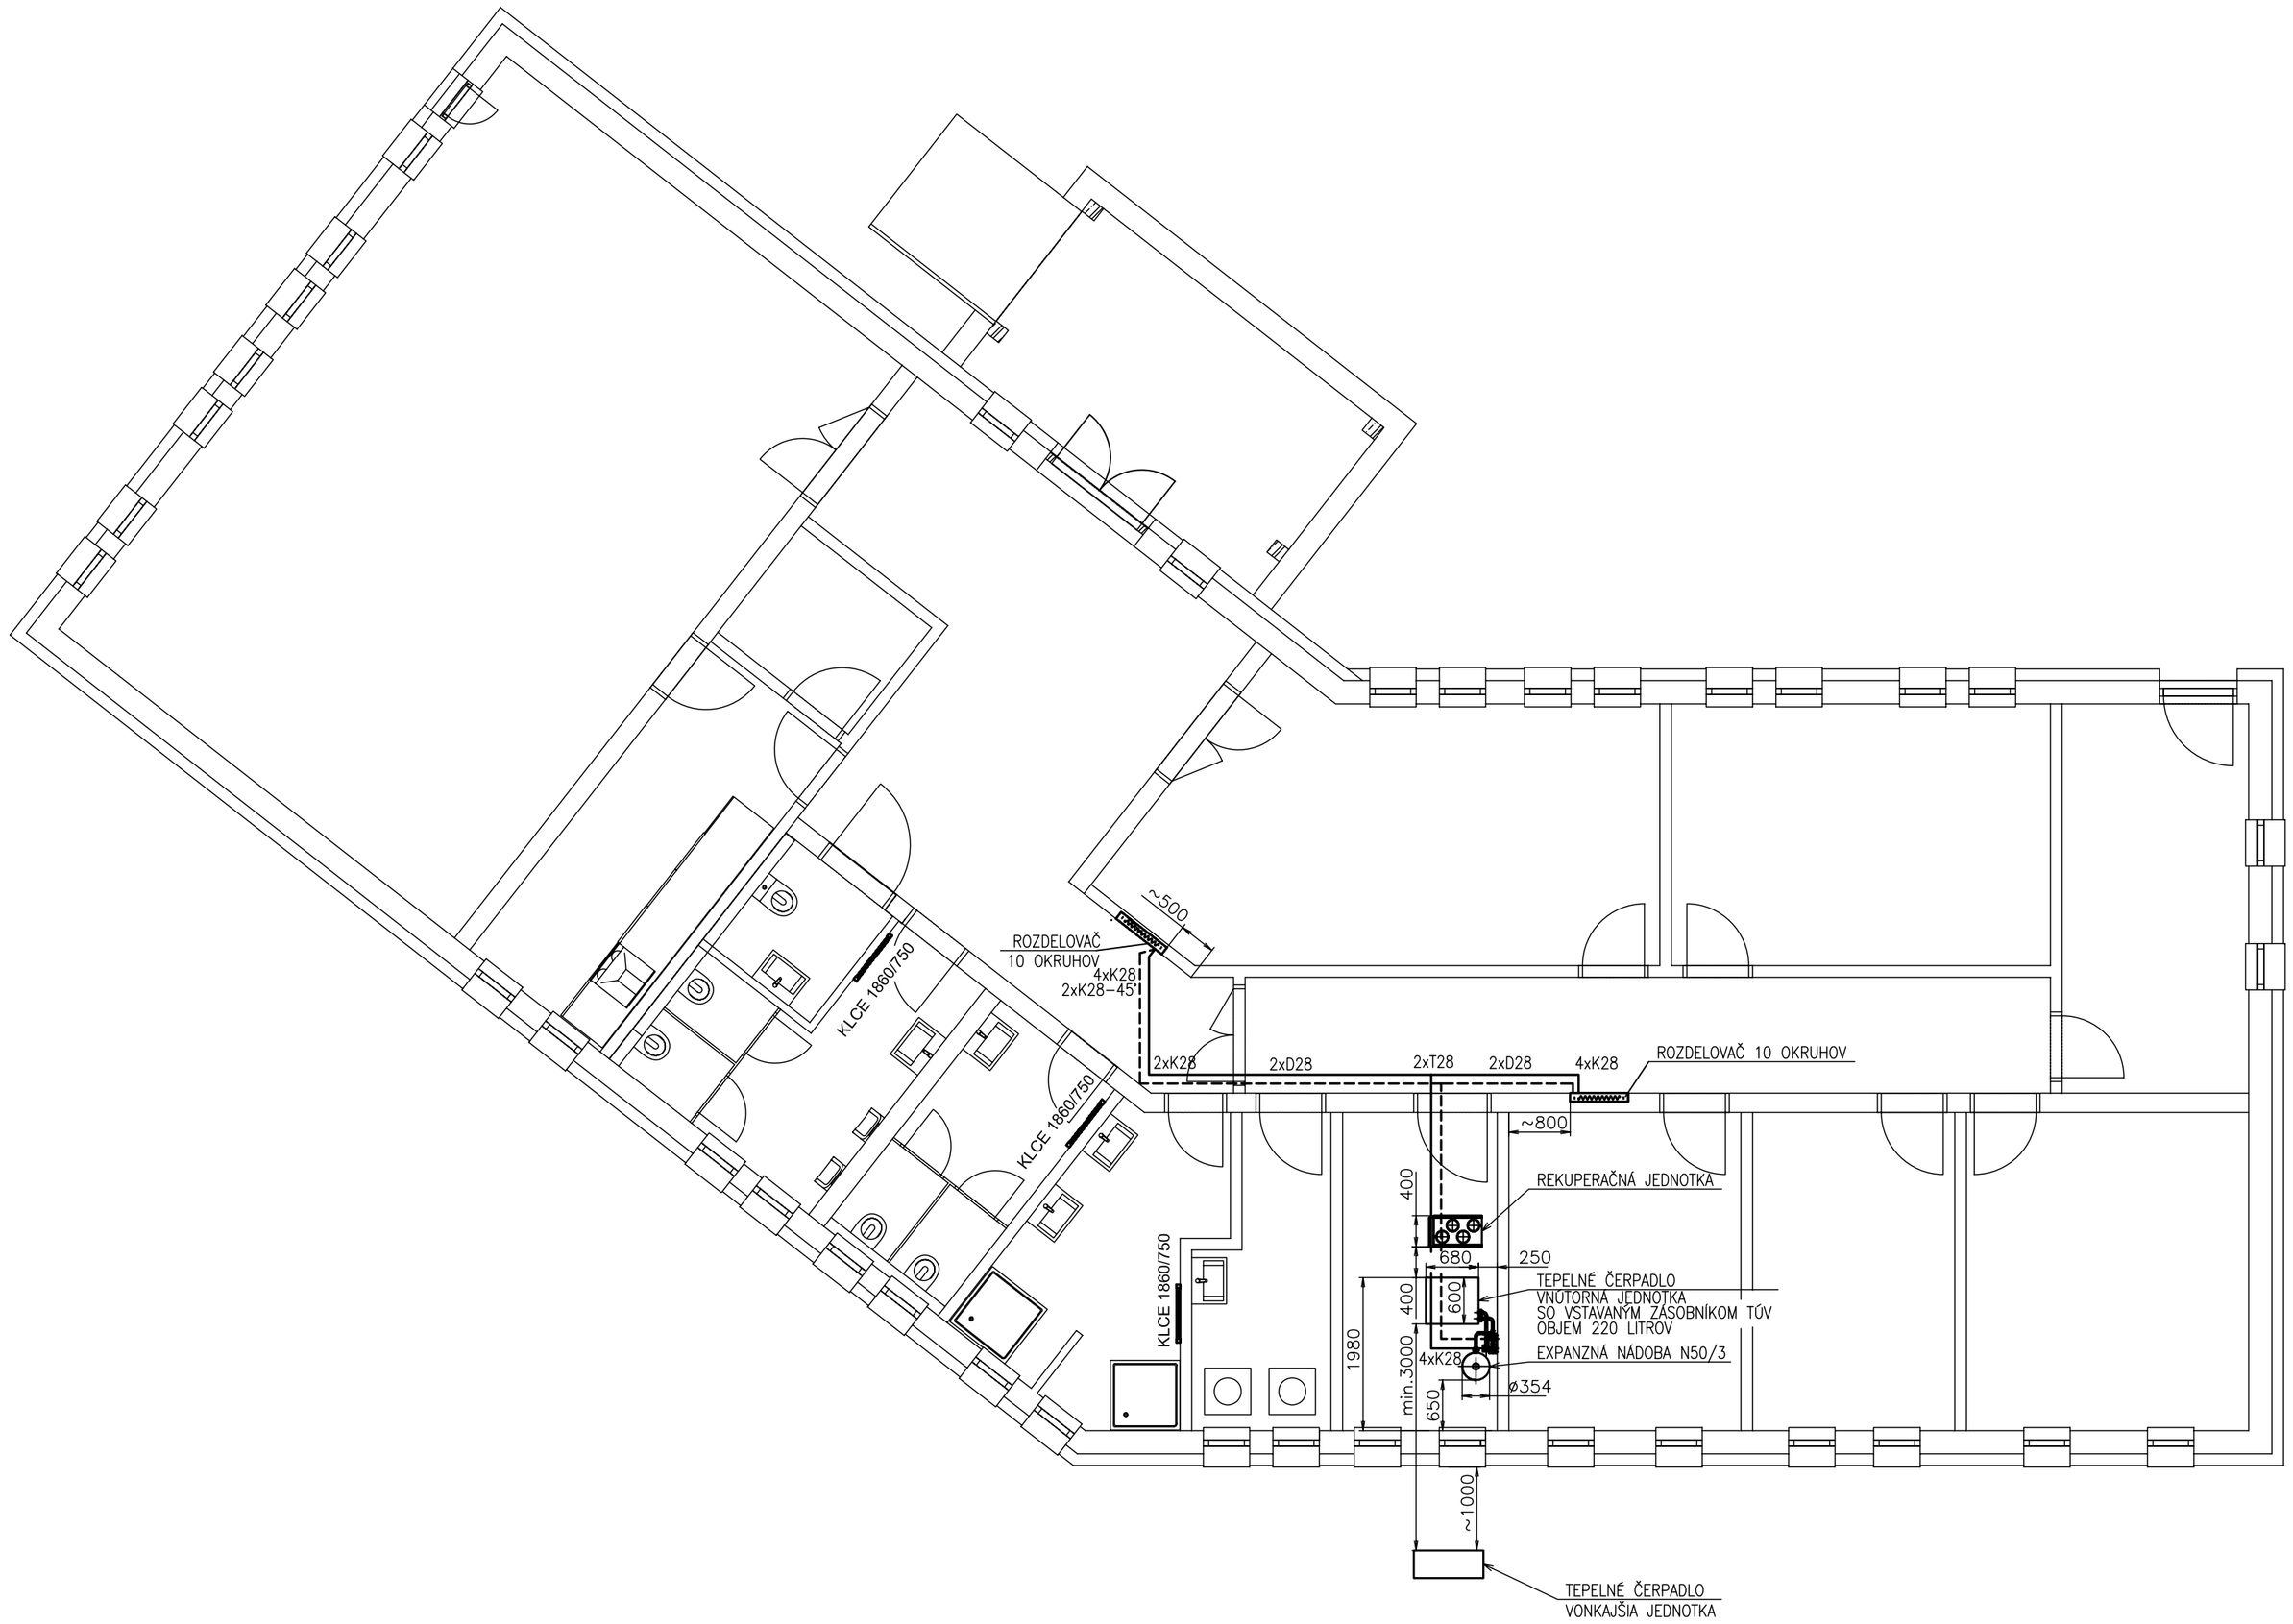

	Dátum	Meno	Podpis	Stupeň PROJEKT PRE REALIZÁCIU	
Vypracoval	01/2017	ING. M. PONDELA		Formát A2	
Ved.proj.					
Zod.proj.		ING. M. PONDELA			
Názov stavby	KOMUNITNÉ CENTRUM PARC. Č. 771/2 SOBRANCE			Mierka 1:75	Číslo kópie
Časť	VYKUROVANIE			Archívne číslo 17-03/V2	
Názov výkresu	DISPOZÍCIA				