


LEGENDA ZARIADENÍ:

POZ.	NÁZOV, ROZMER	P. KS
1a	VNUTORNA JEDNOTKA TČ (ALT. VITOCAL 242-S AWT-AC 241.B13)	1
1b	VONKAJSIA JEDNOTKA TČ (ALT. VITOCAL 242-S AWT-AC 241.B13)	1
	MAX. VÝSTUPNÁ TEPLOTA 55°C, TEPELNY VYKON 9,06kW A2/W35	
	EKVITERMICKÁ REGULÁCIA (ALT. VITOTRONIC 200 W01C)	
	SADA HYDRAULICKEHO PRIPOJENIA S IZOLACIOU	1
2	ELEKTRICKÝ PRIETOKOVÝ OHRIEVAC 8,8kW –v rozsahu dodavky	1
4	DIALKOVE OVLADANIE (ALT. VITOTROL 300B)	1
5	ELEKTRICKÝ ROZVADZAC OBJEKTU	1
7	EXPANZNA NADOBA OBJEM 50L	1
8	RYCHLOMONT.SADA SO ZMIESAVACOM M32 DN25	1
	UPEVNENIE NA STENU PRE RYCHLOMONTAZ.SADU DN25	1
9	DOPLNKOVA SADA PRE JEDEN OKRUH S MIXOM	1
	MONTAZNA SADA PRE DOPLNKOVU SADU	1
13	INSTALACNA SADA 16/10 ZEM – 12,5M RURY	1
14	ELEKTRICKÝ VYHREVNÝ PAS PRE VANU KONDENZATU	1
15	POISTNA SKUPINA PRE OKRUH UK – v rozsahu dodavky pol.1a	1
21	REKUPERACNA JEDNOTKA S PRISL. (ALT. VITOVENT 300-F)	1
T1	SNIMAC TEPLOTY ZASOBNIKA	1
T2	SNIMAC VONKAJSEJ TEPLOTY – v rozsahu dodavky tep.cerpadla	1
T3	SNIMAC ROSNEHO BODU – VLHKOSTI	1
T4	SNIMAC VYSTUPNEJ TEPLOTY – v rozsahu dodavky doplnc.sady	1
T5	PRILOZNY TERMOSTAT	1
T8	TERMOSTAT PROTIMRAZOVEJ OCHRANY	1

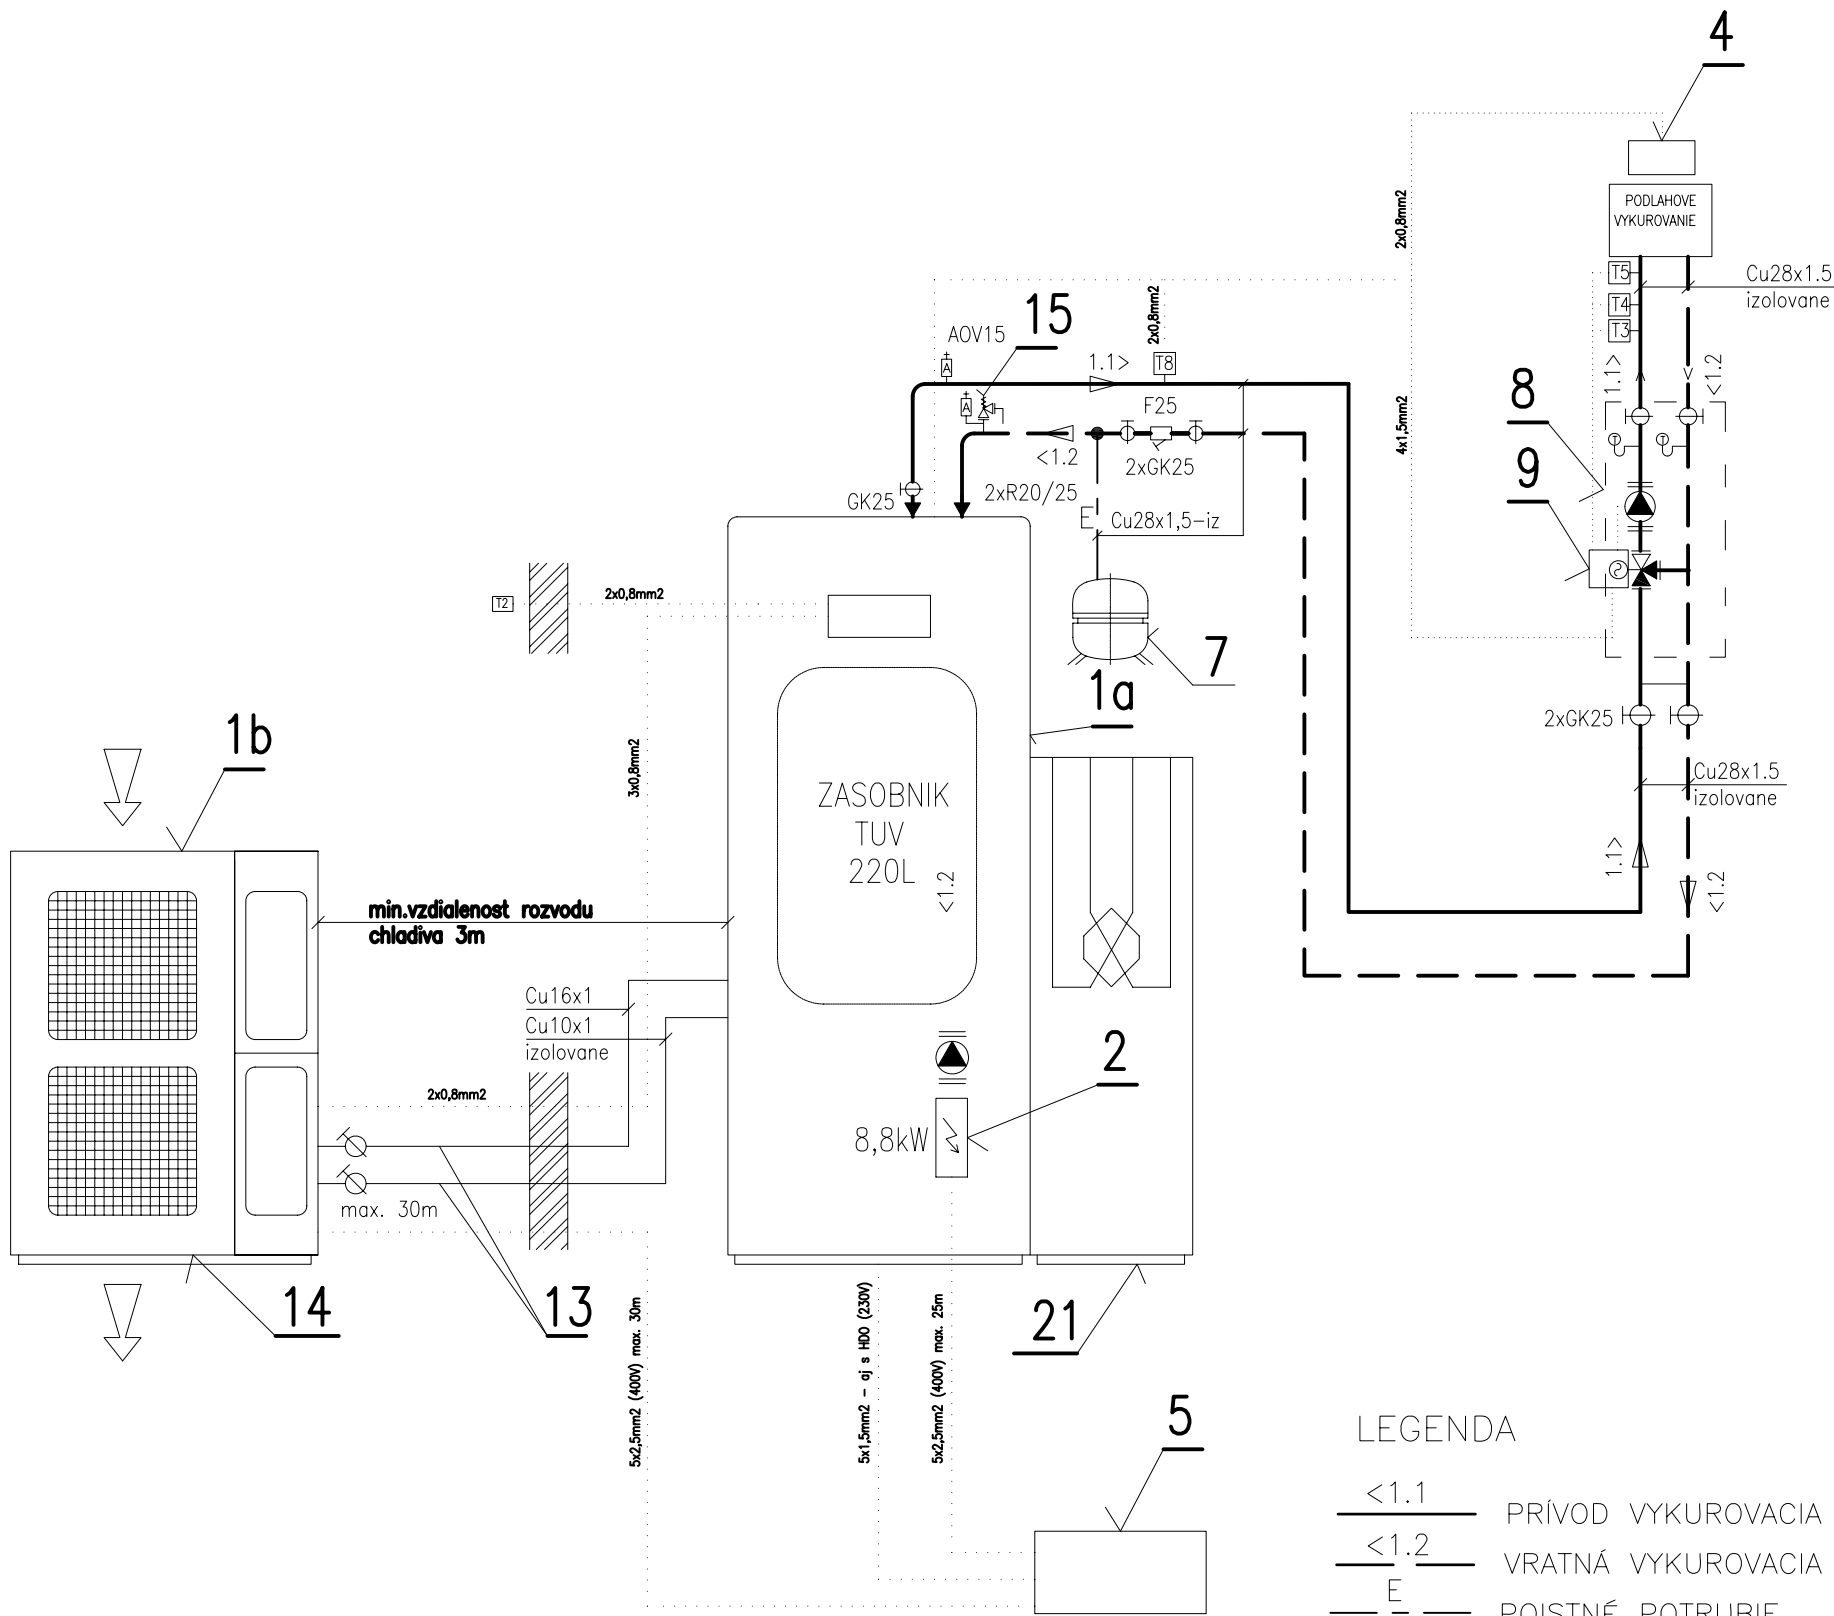

LEGENDA

<1.1	PRÍVOD VYKUROVACIA VODA
<1.2	VRATNÁ VYKUROVACIA VODA
E	POISTNÉ POTRUBIE

	Dátum	Meno	Podpis	Stupeň PROJEKT PRE REALIZÁCIU	
Vypracoval	01/2017	ING. M. PONDELA		Formát	
Ved.proj.				A3	
Zod.proj.		ING. M. PONDELA			
Názov stavby	KOMUNITNÉ CENTRUM PARC. Č. 771/2 SOBRANCE			Mierka	Číslo kópie
Časť	VYKUROVANIE			Archívne číslo	
Názov výkresu	SCHÉMA ZAPOJENIA			17-03/V1	