


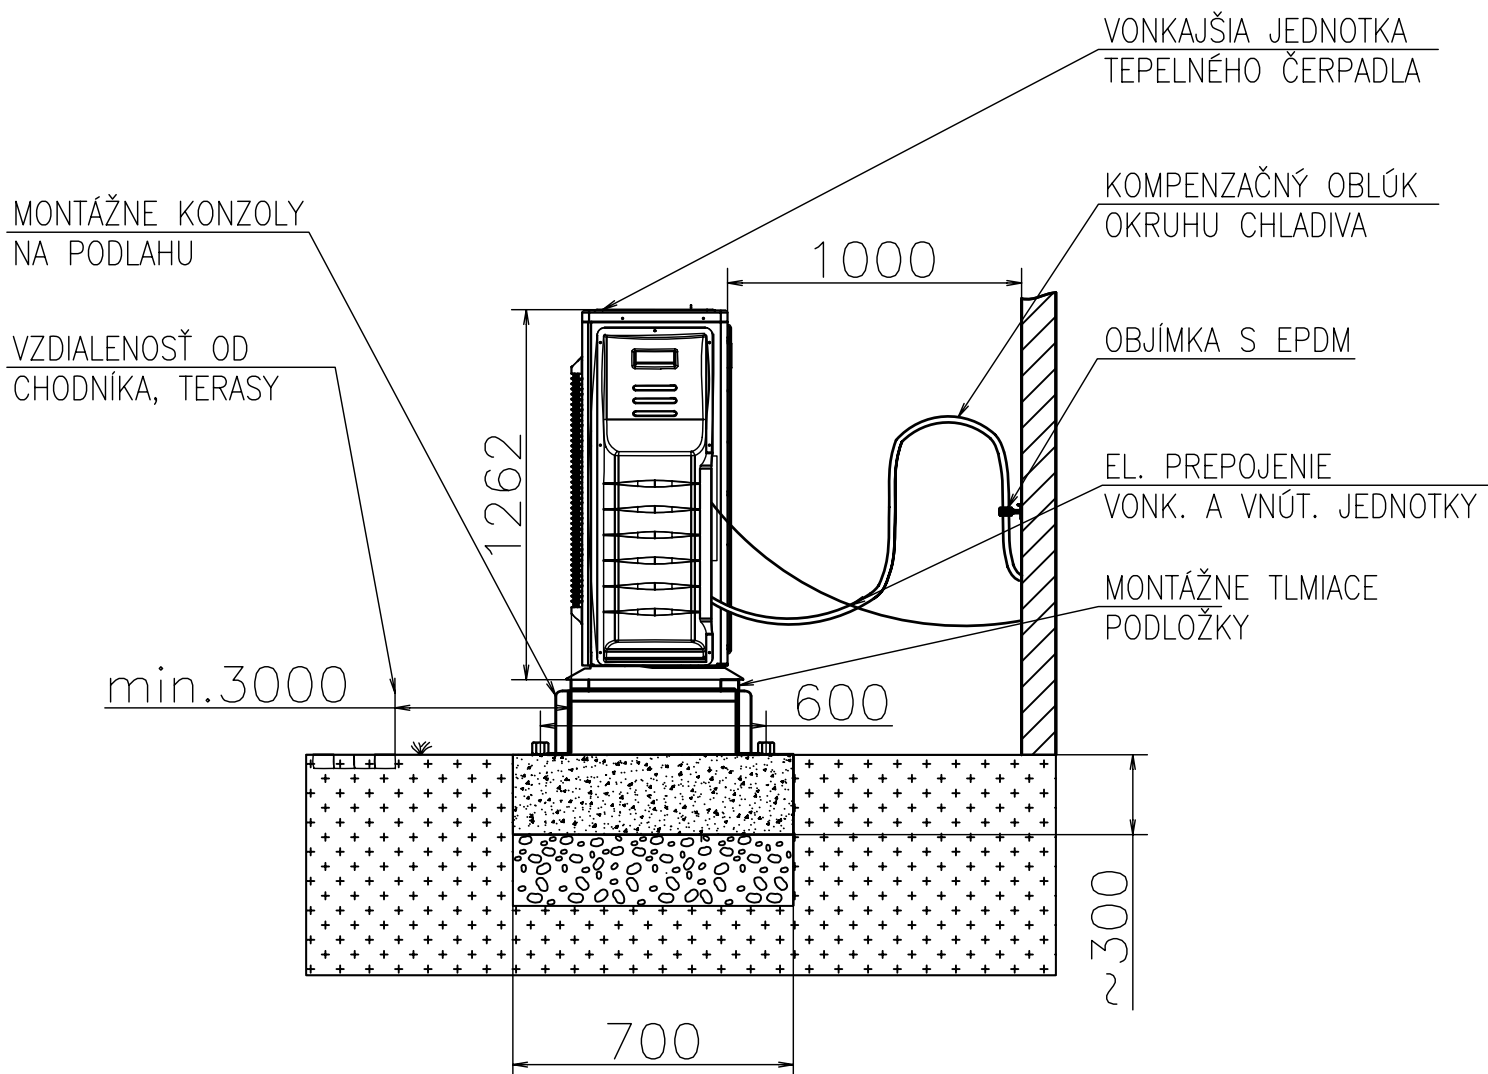

	Dátum	Meno	Podpis	Stupeň PROJEKT PRE REALIZÁCIU	
Vypracoval	01/2017	ING. M. PONDELA		Formát A4	
Ved.proj.					
Zod.proj.		ING. M. PONDELA			
Názov stavby KOMUNITNÉ CENTRUM PARC. Č. 771/2, SOBRANCE				Mierka 1:25	Číslo kópie
Časť VYKUROVANIE				Archívne číslo 17-03/V4	
Názov výkresu OSADENIE VONKAJŠEJ JEDNOTKY					