

KATASTRÁLNE ÚZEMIE
POVRCH
VZDIALENOSŤ ŠACHIET
OZNAČENIE ŠACHIET

MIERKA M 1:250/100

KÓTA UPRAVENÉHO TERÉNU

HLBKA VÝKOPU + 100 mm LŮŽKO

KÓTA DNA POTRUBIA

KÓTA RASTLÉHO TERÉNU


POROVNÁVACIA ROVINA

STANIČNIE V KM

SPÁD V ‰ NA DLŽKU V METROCH
MATERIÁL NA DLŽKU V METROCH

VETVA 1


SOBRANCE	
RASTLÝ TERÉN	
1,50 12,00	16,30 18,50

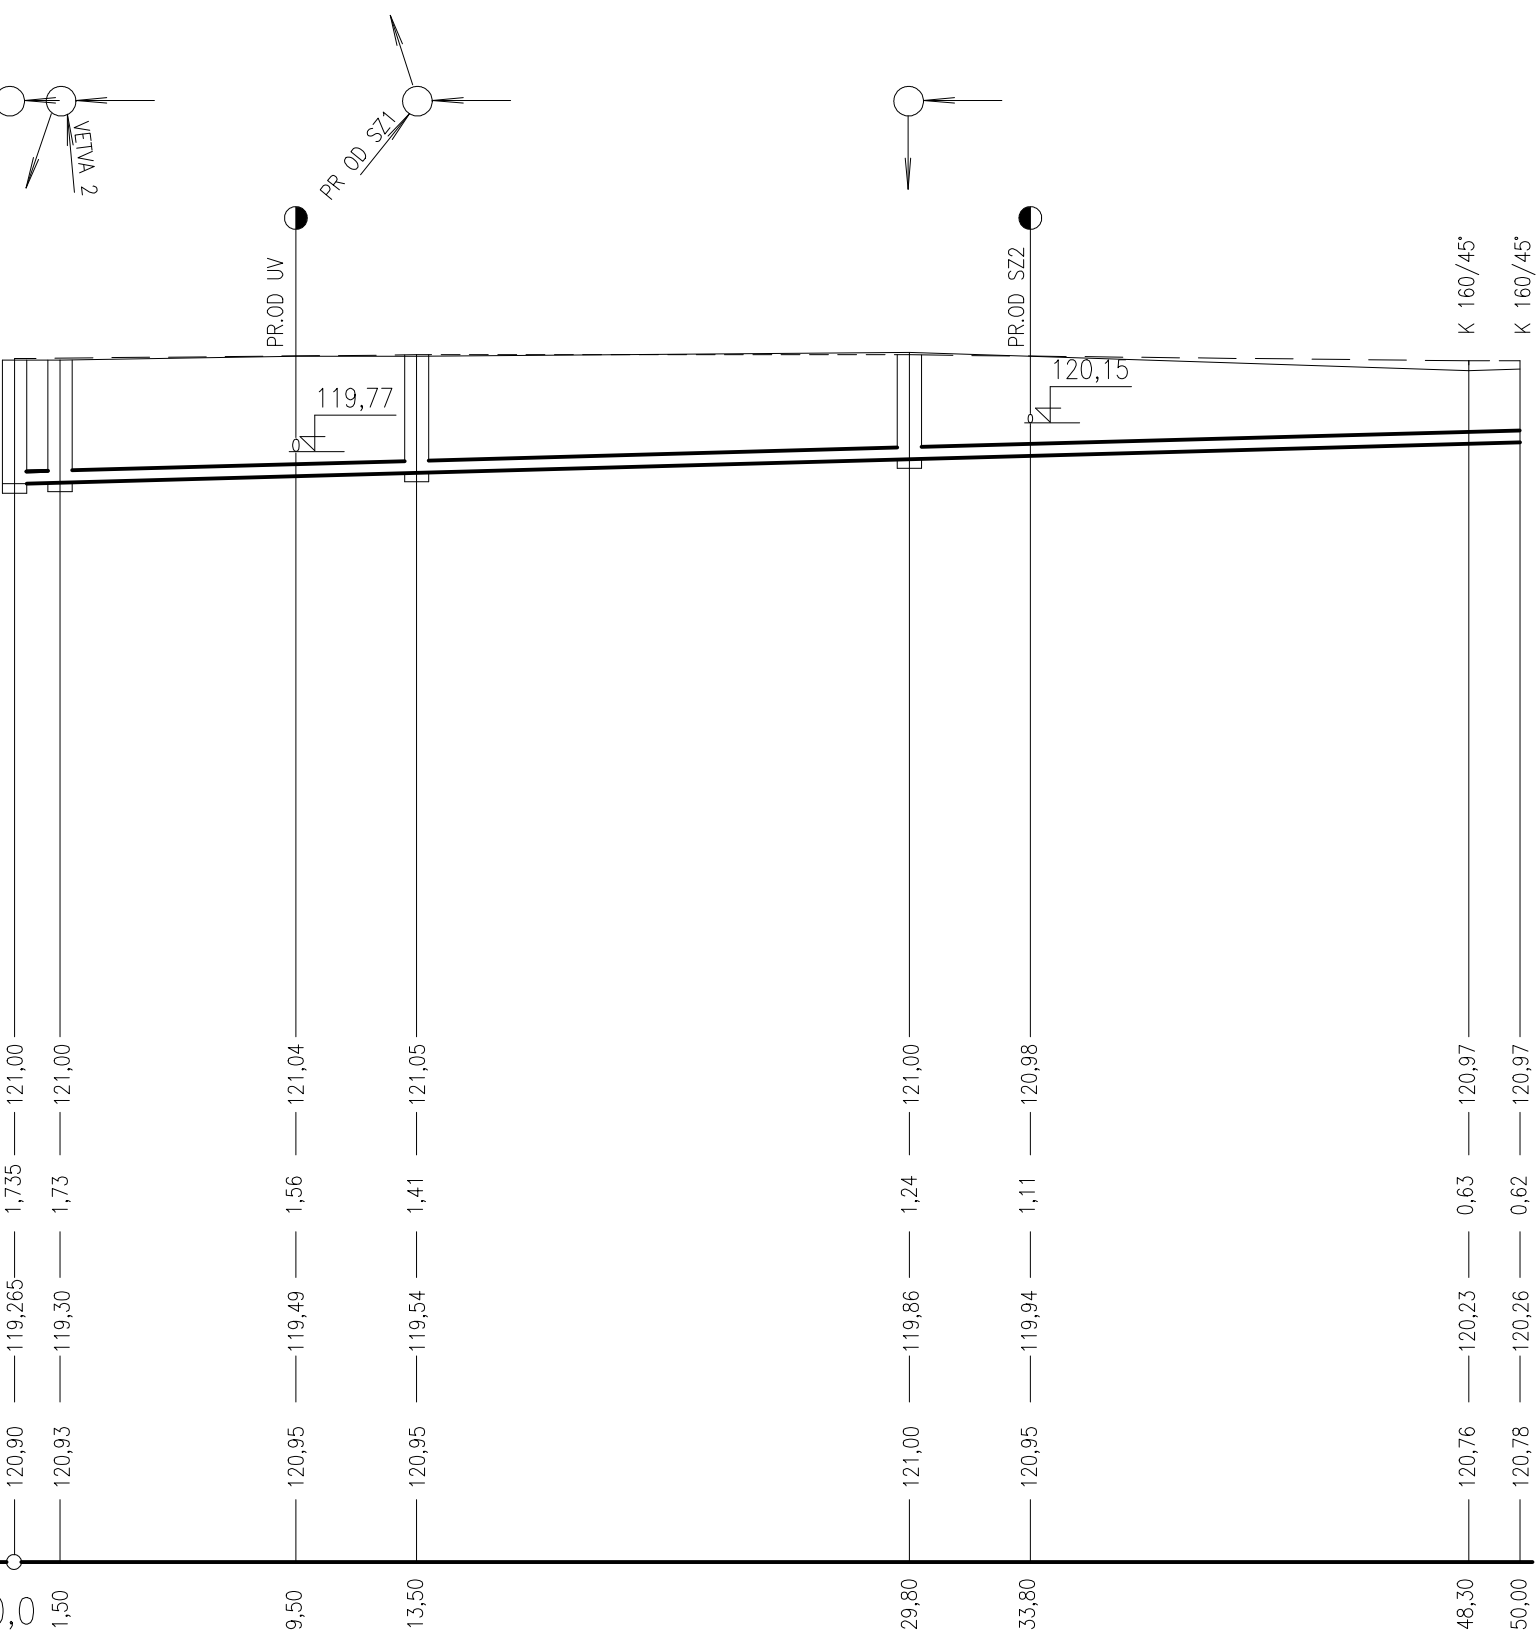

2‰ – 50,00
PVC D160, SN4 – 50,00

PR1



RT
1,67

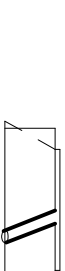

16,8‰
D160

PR2


RT
3,80

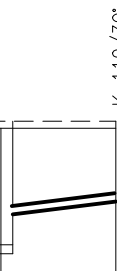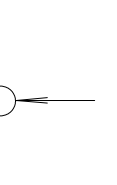

2,63‰
D110

VETVA 2



SOBRANCE	
RASTLÝ TERÉN	
10,50 18,30	26,20

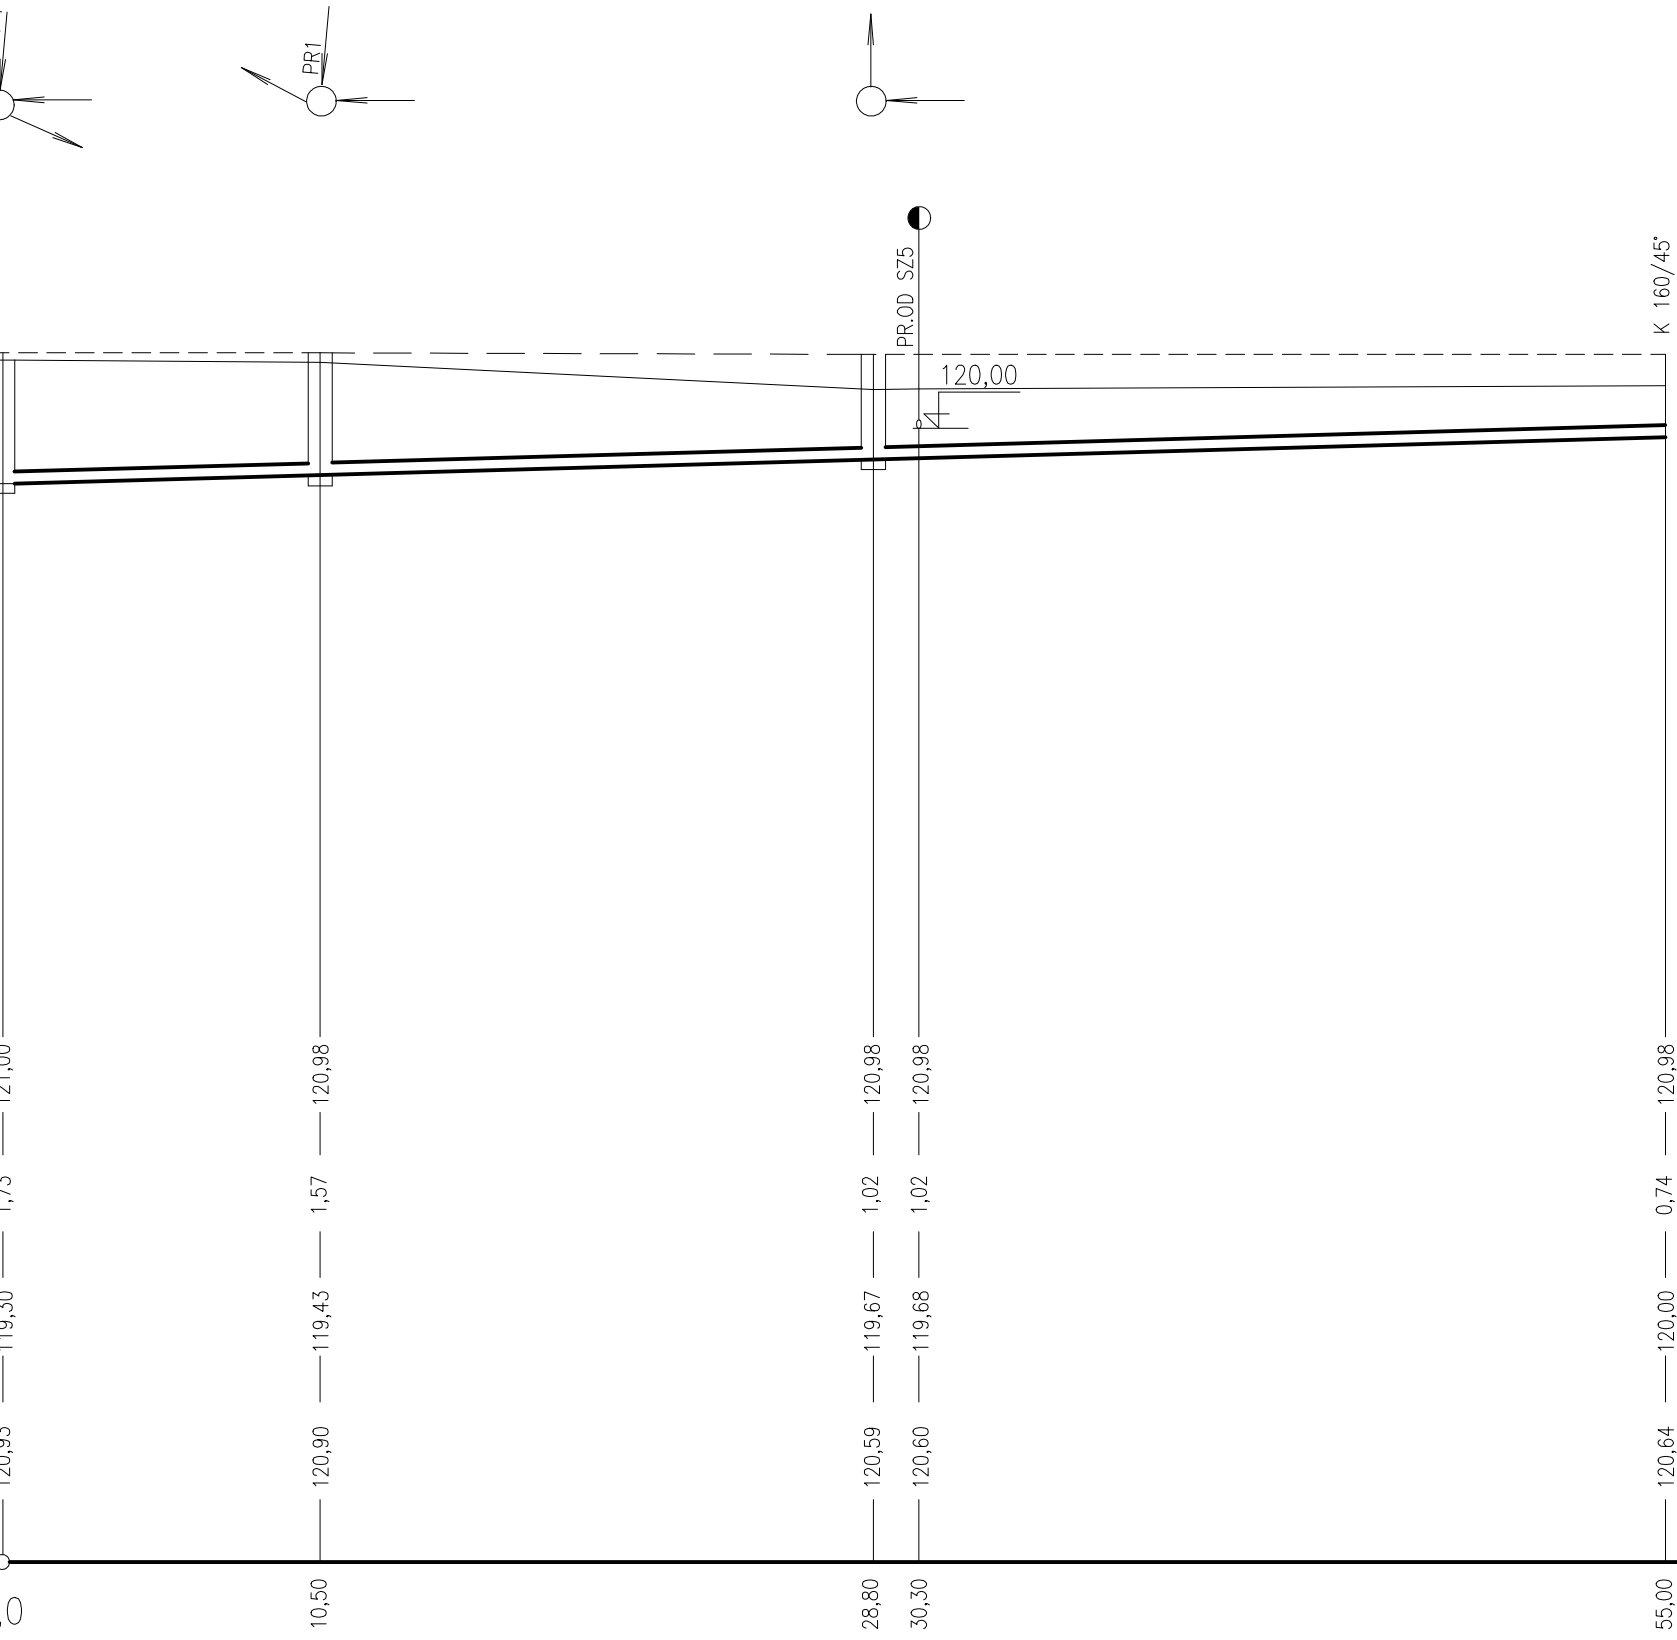

1,27‰ – 55,00
PVC D160, SN4 – 55,00


PR1


SOBRANCE	
RASTLÝ TERÉN	
10,30	

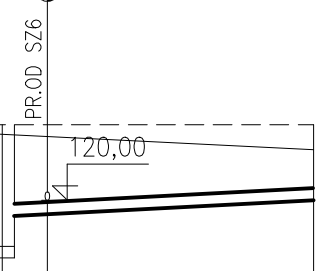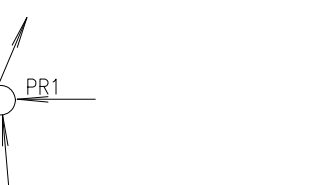

1,45‰ – 10,30
PVC D160, SN4 – 10,30

VZOROVÝ REZ ULOŽENIA POTRUBIA M1:20

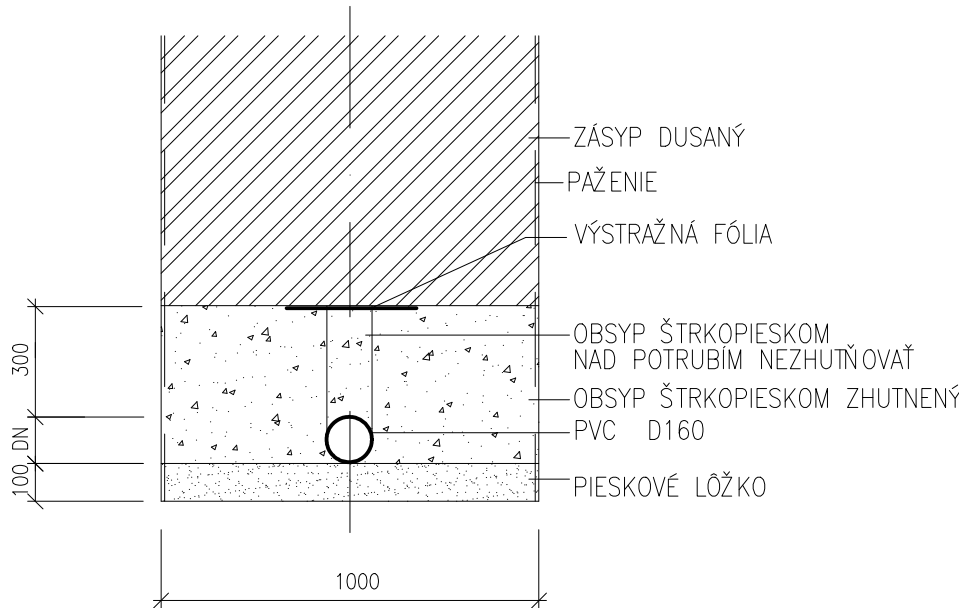

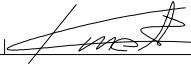OSADENIE STAVBY: ±0,000 = 121,40		B.p.v. m.n.m		PROJEKTANT ČASTI PROFESIE: Anna Messerschmidtová Bernoláková 9 974 05 Banská Bystrica projekciazi@gmail.com	
NÁZOV PROJEKTU: Komunitné centrum - Sobrance					
MIESTO STAVBY: Sobrance		Kataster: Sobrance Parcelné č.: 771 / 2			
INVESTOR: Mesto Sobrance					
HLAVNÝ PROJEKTANT:	Ing. Vladimír Kmeť				
PROJEKTANT ČASTI PROFESIE:	Anna Messerschmidtová				
VYPRACOVAL:	Anna Messerschmidtová				
STUPEŇ PD:		Stavebné povolenie Realizačný projekt		FORMÁT:	4xA4
ČASŤ PROFESIA:		Areálová dažďová kanalizácia		DÁTUM:	01/2017
NÁZOV VÝKRESU:		POZDLŽNÝ PROFIL		MIERKA:	ČÍSLO VÝKRESU:
				1 : 250/100	02