


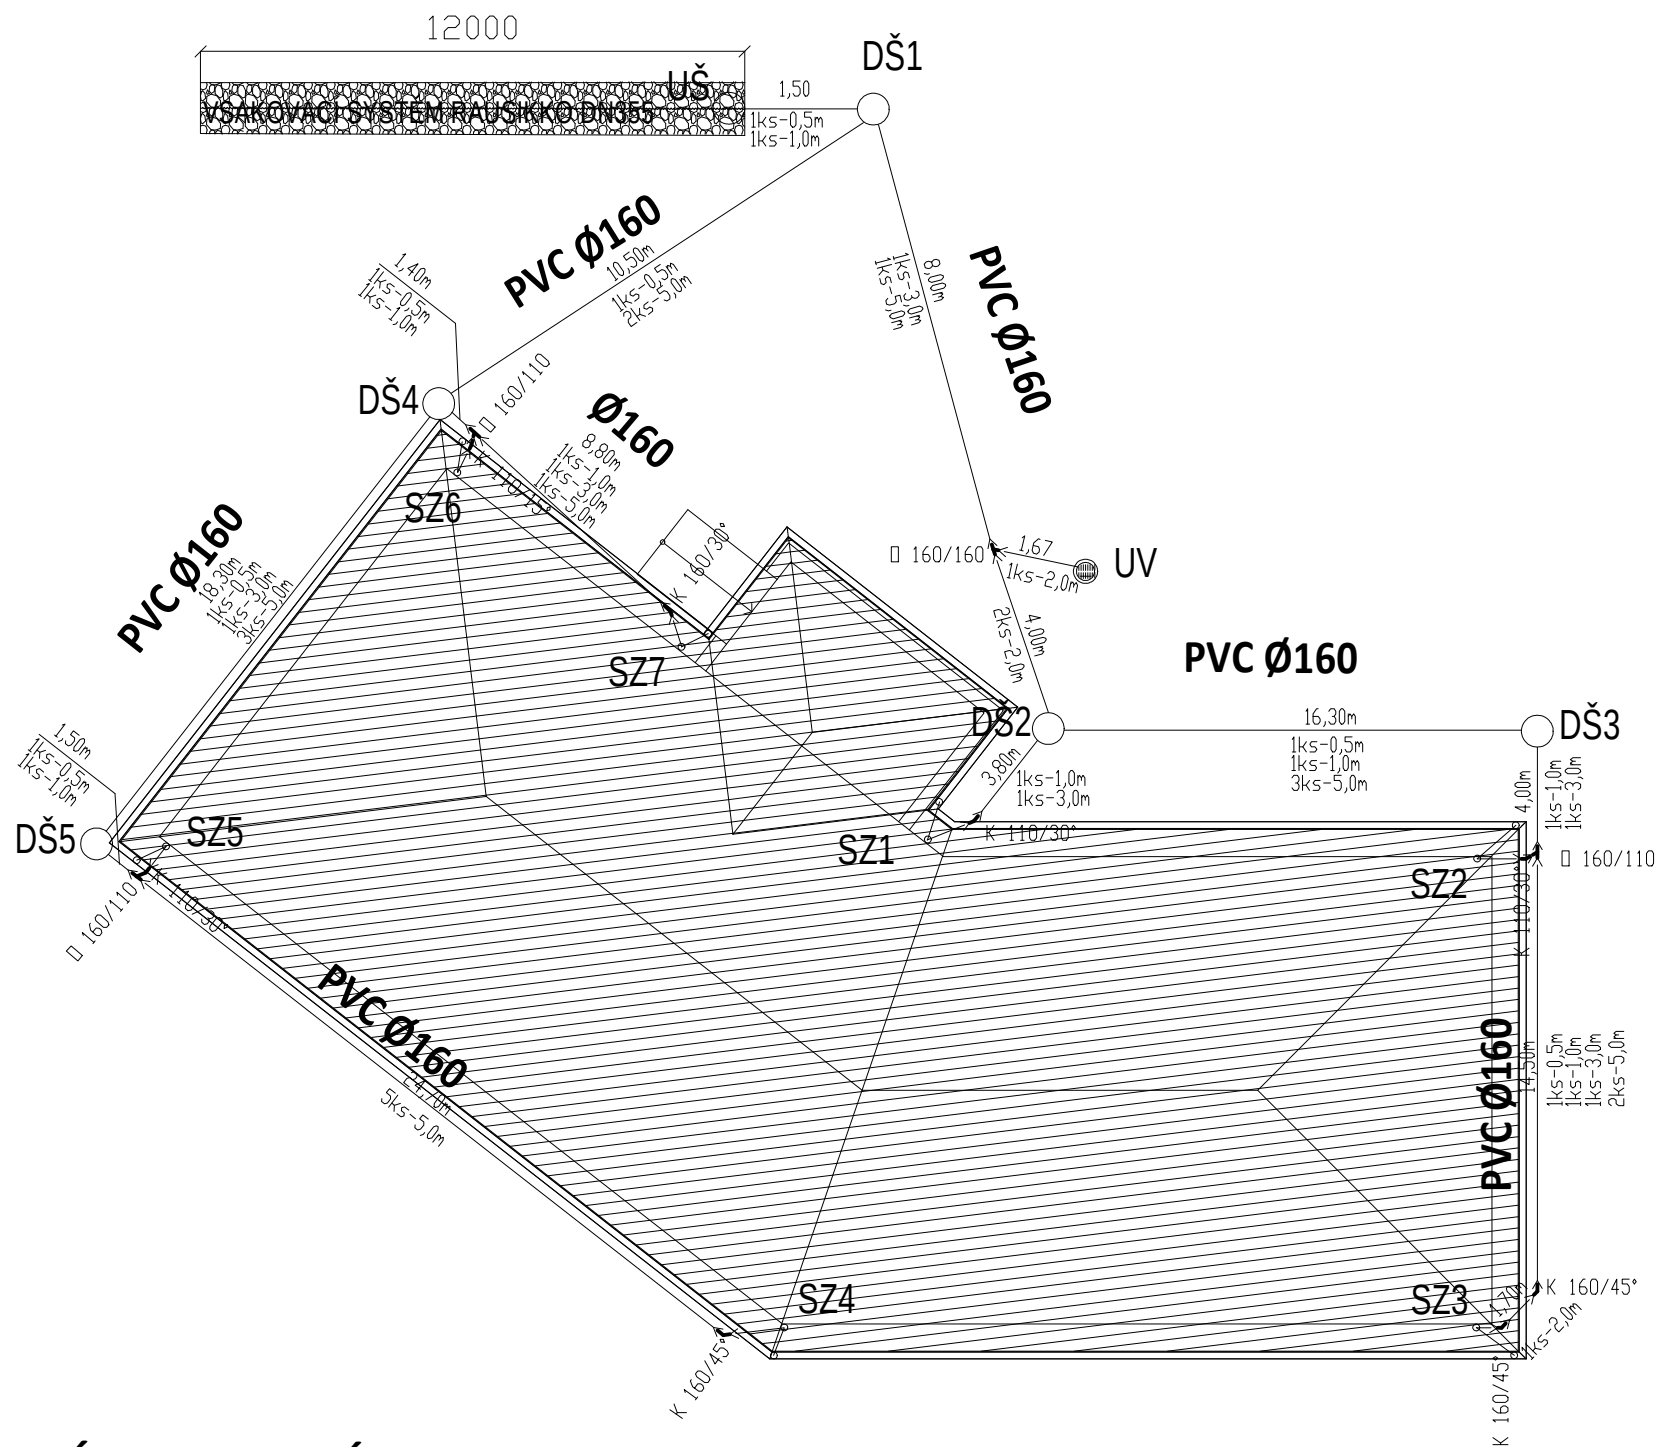

VÝKAZ MATERIÁLU

PVC POTRUBIE KANHRDLOVÉ Ø110/ 1,0 M	PVC POTRUBIE KANHRDLOVÉ Ø110/ 3,0 M	PVC POTRUBIE KANHRDLOVÉ Ø160/ 0,50 M	PVC POTRUBIE KANHRDLOVÉ Ø160/ 1,0 M	PVC POTRUBIE KANHRDLOVÉ Ø160/ 2,0 M	PVC POTRUBIE KANHRDLOVÉ Ø160/ 3,0 M	PVC POTRUBIE KANHRDLOVÉ Ø160/ 5,0 M	PVC ODBOČKA KANHRDLOVÁ Ø160/110	PVC ODBOČKA KANHRDLOVÁ Ø160/160	PVC KOLENO KANHRDLOVÉ Ø110/15°	PVC KOLENO KANHRDLOVÉ Ø110/30°	PVC KOLENO KANHRDLOVÉ Ø160/30°	PVC KOLENO KANHRDLOVÉ Ø160/45°	
KS													
1	1	7	7	5	4	17	3	1	1	3	1	1	

OSADENIE STAVBY:		±0,000 = 121,40	B.p.v. m.n.m		
NÁZOV PROJEKTU:					
Komunitné centrum - Sobrance					
MIESTO STAVBY:		Sobrance	Kataster: Sobrance Parcelné č.: 771 / 2		
INVESTOR:		Mesto Sobrance			
HLAVNÝ PROJEKTANT:	Ing. Vladimír Kmeť			PROJEKTANT ČASTI PROFESIE: Anna Messerschmidtová Bernolákova 9 974 05 Banská Bystrica projekciazti@gmail.com	
PROJEKTANT ČASTI PROFESIE:	Anna Messerschmidtová				
VYPRACOVAL:	Anna Messerschmidtová				
STUPEŇ PD:		Stavebné povolenie Realizačný projekt		FORMÁT:	2xA4
ČASŤ PROFESIA:	Areálová dažďová kanalizácia			DÁTUM:	01/2017
NÁZOV VÝKRESU:		SCHÉMA ULOŽENIA POTRUBIA		MIERKA:	ČÍSLO VÝKRESU:
				-	03