


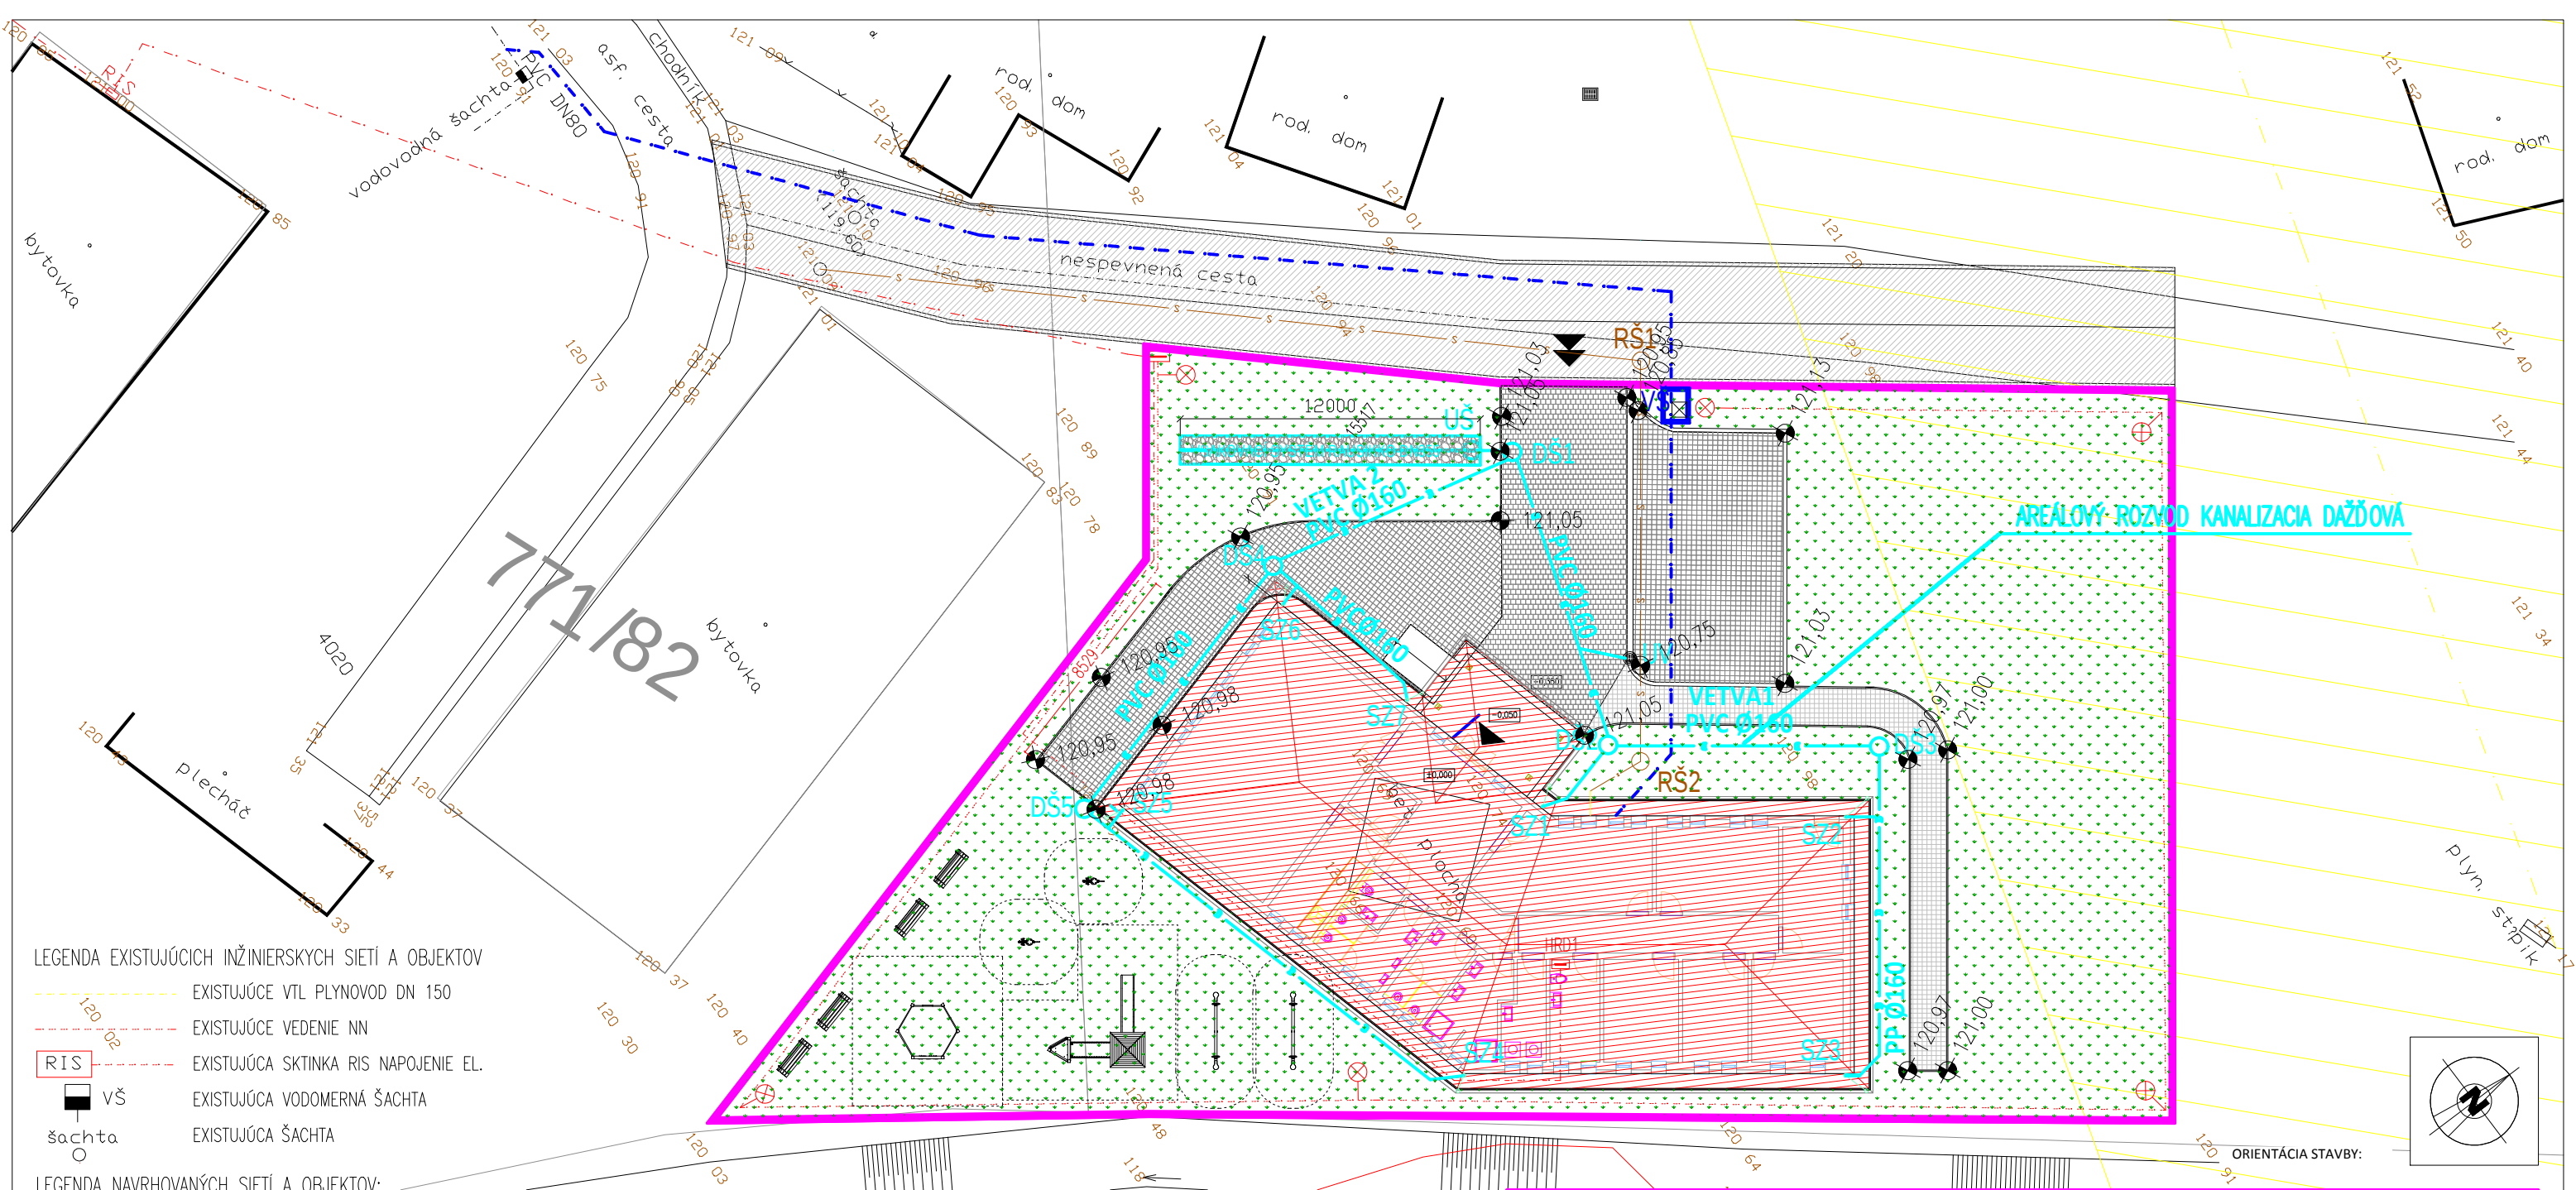

LEGENDA EXISTUJÚCICH INŽINIERSKÝCH SÍŤÍ A OBJEKTOV

- EXISTUJÚCE VTL PLYNOVOD DN 150
- EXISTUJÚCE VEDENIE NN
- EXISTUJÚCA SKTINKA RIS NAPOJENIE EL.
- EXISTUJÚCA VODOMERNÁ ŠACHTA
- EXISTUJÚCA ŠACHTA

LEGENDA NAVRHOVANÝCH SÍŤÍ A OBJEKTOV:

- NAVRHOVANÝ ELEKTROMEROVÝ ROZVÁDZAČ
- NAVRHOVANÝ ELEKTROMEROVÝ ROZVÁDZAČ
- NAVRHOVANÁ PŘÍPOJKA NN, V ZEMI KÁBLOM
- NAVRHOVANÝ ROZVOD NN, V ZEMI KÁBLOM
- NAVRHOVANÝ ROZVOD ELEKTRO PRE VEREJNE OSVETLENIE V ZEMI KÁBLOM
- NAVRHOVANÁ PŘÍPOJKA VODY A AREÁLOVÝ ROZVOD VODY
- NAVRHOVANÁ PŘÍPOJKA SPLAŠKOVÁ KANALIZÁCIA A AREÁLOVÝ ROZVOD SPLAŠKOVEJ KANALIZÁCIE
- NAVRHOVANÁ DAŽĎOVÁ KANALIZÁCIA, DN 125, 1%, V ZEMI
- NAVRHOVANÝ VSAKOVACÍ SYSTÉM RAUSIKKO DN 355,
- UNIVERZÁLNA ŠACHTA RAUSIKKO DN 400
- VODOMERNÁ ŠACHTA
- PROJEKTOVANÁ REVÍZNA SPLAŠKOVÁ KANALIZAČNÁ ŠACHTA
- NAVRHOVANÁ REVÍZNA DAŽĎOVÁ KANALIZAČNÁ ŠACHTA ø355mm
- NAVRHOVANÉ EL. SVIETIDLO VEREJNÉHO OSVETLENIA AREÁLU
- OPLOTENIE

LEGENDA GRAFICKÝCH ZNAČENÍ:

- KOMUNITNÉ CENTRUM
- OCHRANNÉ PÁSMO PLYNU 20 M NA OBE STRANY
- SPEVNENÁ PLOCHA DLAŽBA
- ŠTRKOVÁ PLOCHA
- VÝHLADOVO PLÁNOVANÁ KOMUNIKÁCIA
- BETÓNOVÉ OBRUBNÍKY ZÁHRADNÝ HR. 50MM, A CESTNY HR.150MM
- BETÓNOVÉ OBRUBNÍKY ZÁHRADNÝ HR. 50MM, A CESTNY HR.150MM
- NAVRHOVANÝ VSTUP NA POZEMOK
- HLAVNÝ VSTUP DO OBJEKTU

POZNÁMKY: Ďalšie použitie a kopírovanie výkresu možné len so súhlasom autora Dokumentácia bola vypracovaná v súlade so všetkými platnými normami STN Neoddeliteľnou súčasťou tejto dokumentácie je technická správa Táto dokumentácia neobsahuje výrobnú dokumentáciu

OSADENIE STAVBY: ±0,000 = 121,40 B.p.v. m.n.m			
NÁZOV PROJEKTU:		Komunitné centrum - Sobrance	
MIESTO STAVBY:	Sobrance	Kataster:	Sobrance
INVESTOR:	Mesto Sobrance	Parcelné č.:	771 / 2
HLAVNÝ PROJEKTANT:	Ing. Vladimír Kmeť	PROJEKTANT ČASTI PROFESIE: Anna Messerschmidtová Bernolákova 9 974 05 Banská Bystrica projekciazt@gmail.com	
PROJEKTANT ČASTI PROFESIE:	Anna Messerschmidtová		
VYPRACOVAL:	Anna Messerschmidtová		
STUPEŇ PD:	Stavebné povolenie Realizačný projekt		FORMÁT: 2xA4
ČASŤ PROFESIA:	Areálová dažďová kanalizácia		DÁTUM: 01/2017
NÁZOV VÝKRESU:	SITUÁCIA		MIERKA: 1 : 250
		ČÍSLO VÝKRESU: 01	