


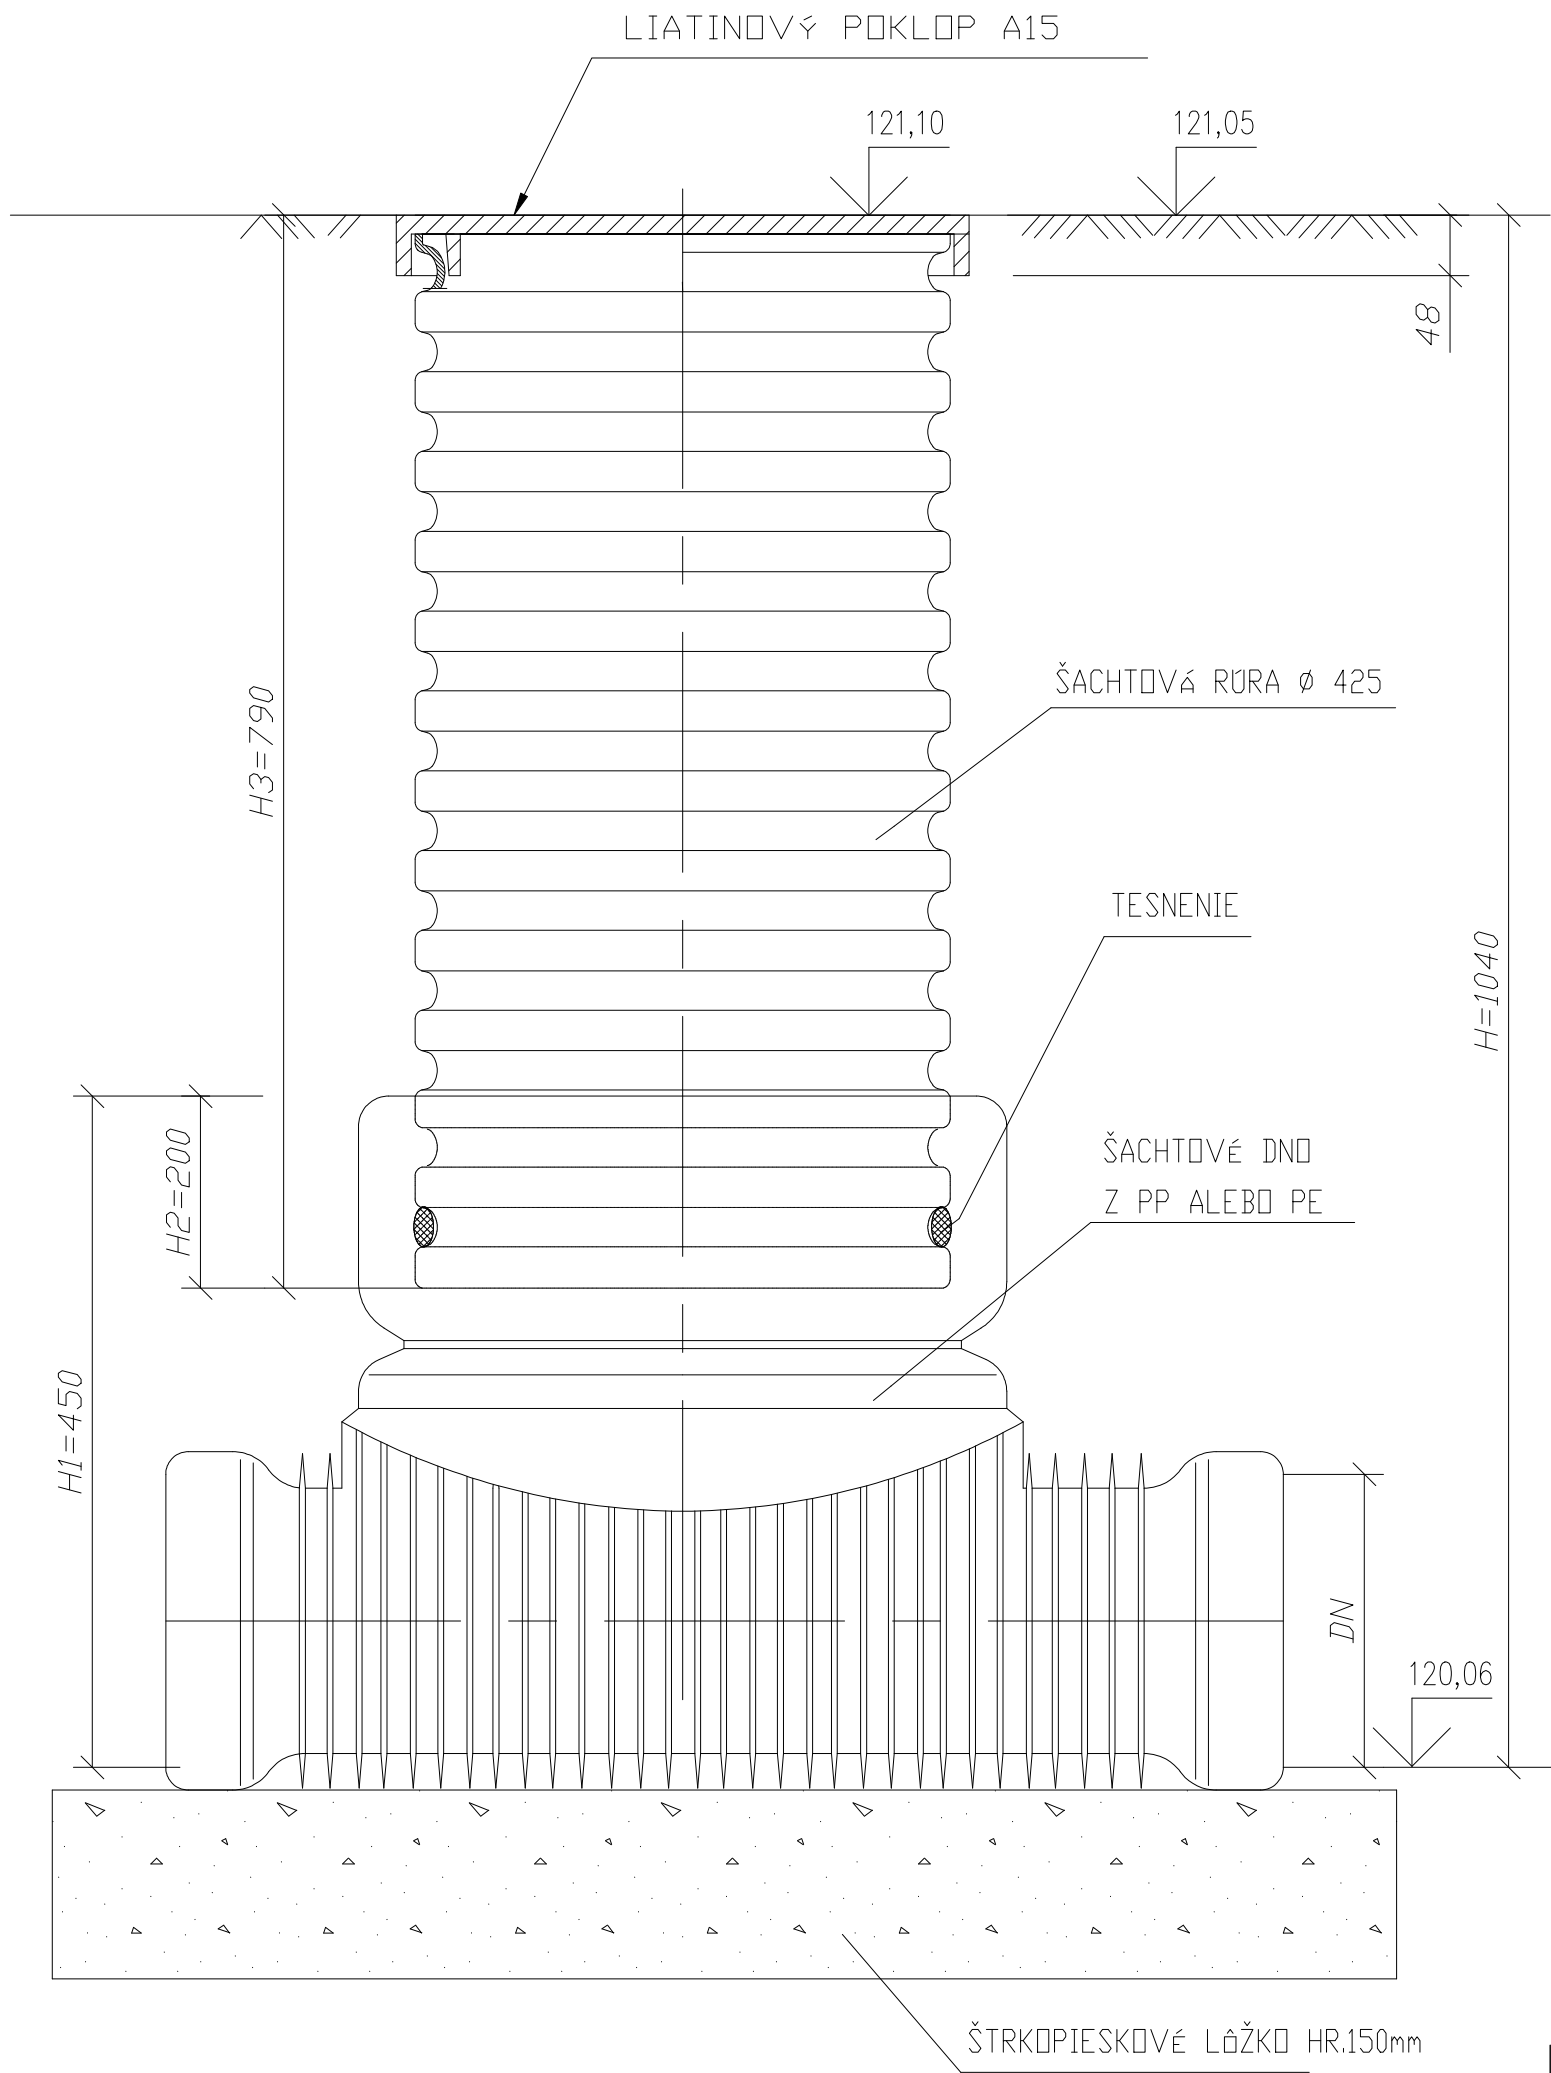

DN (mm)	H1 (mm)		H2 (mm)	
	KG	UR	KG	UR
110	400	X	200	X
160	450	X	200	X
200	500	625	200	200
250	665	665	220	220
315	720	720	220	220
400	807	807	220	220
450	X	807	X	220
560	X	960	X	220

OSADENIE STAVBY:		±0,000 = 121,40	B.p.v. m.n.m	
NÁZOV PROJEKTU:				
Komunitné centrum - Sobrance				
MIESTO STAVBY:		Sobrance	Kataster: Sobrance Parcelné č.: 771 / 2	
INVESTOR:				
Mesto Sobrance				
HLAVNÝ PROJEKTANT:	Ing. Vladimír Kmeť			PROJEKTANT ČASTI PROFESIE: Anna Messerschmidtová Bernolákova 9 974 05 Banská Bystrica projekciazt@gmail.com
PROJEKTANT ČASTI PROFESIE:	Anna Messerschmidtová			
VYPRACOVAL:	Anna Messerschmidtová			
STUPEŇ PD:				
Stavebné povolenie Realizačný projekt				FORMÁT: 2xA4
ČASŤ PROFESIA:				DÁTUM: 01/2017
Prípojka kanalizácie a areálový rozvod kanalizácie splaškovej				MIERKA: 1 : 10
NÁZOV VÝKRESU:				ČÍSLO VÝKRESU: 04
PLASTOVÁ ŠACHTA RŠ2 WAVIN D425				