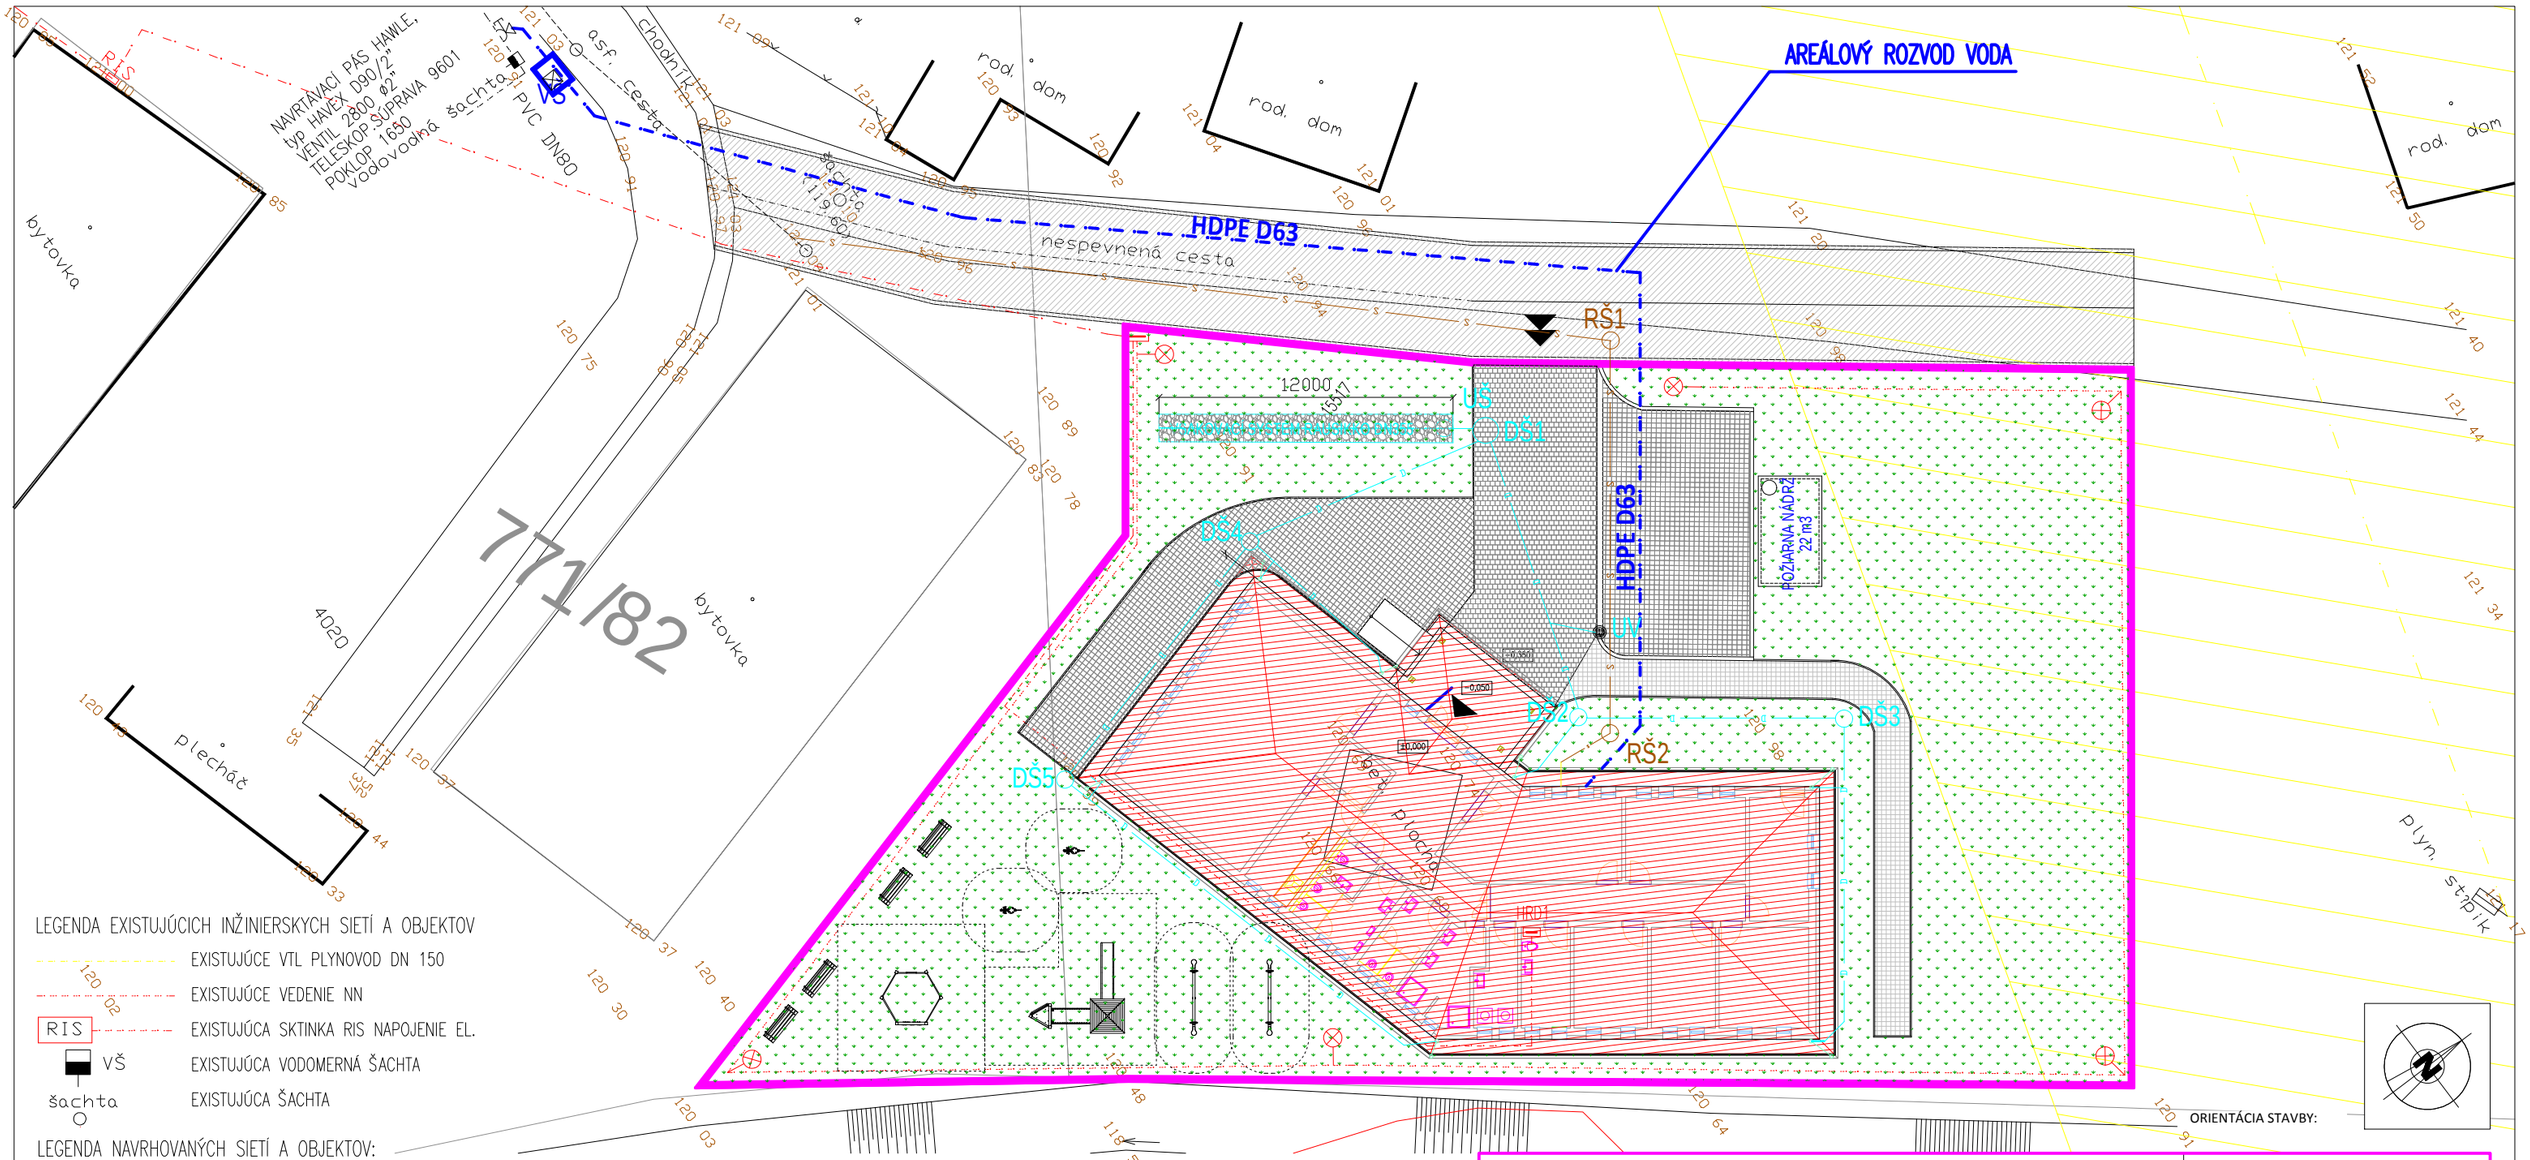

LEGENDA EXISTUJÚCICH INŽINIERSKYCH SIETÍ A OBJEKTOV

- EXISTUJÚCE VTL PLYNOVOD DN 150
- EXISTUJÚCE VEDENIE NN
- RIS — EXISTUJÚCA SKTINKA RIS NAPOJENIE EL.
- VŠ — EXISTUJÚCA VODOMERNÁ ŠACHTA
- šachta — EXISTUJÚCA ŠACHTA

LEGENDA NAVRHOVANÝCH SIETÍ A OBJEKTOV:

- REP25 — NAVRHOVANÝ ELEKTROMEROVÝ ROZVÁDZAČ
- HRD1 — NAVRHOVANÝ ELEKTROMEROVÝ ROZVÁDZAČ
- NAVRHOVANÁ PRÍPOJKA NN, V ZEMI KÁBLOM
- NAVRHOVANÝ ROZVOD NN, V ZEMI KÁBLOM
- NAVRHOVANÝ ROZVOD ELEKTRO PRE VEREJNE OSVETLENIE V ZEMI KÁBLOM
- NAVRHOVANÁ PRÍPOJKA VODY A AREÁLOVÝ ROZVOD VODY
- s — NAVRHOVANÁ PRÍPOJKA SPLAŠKOVÁ KANALIZÁCIA A AREÁLOVÝ ROZVOD SPLAŠKOVEJ KANALIZÁCIE
- D — NAVRHOVANÁ DAŽDOVÁ KANALIZÁCIA, DN 125, 1%, V ZEMI
- NAVRHOVANÝ VSAKOVACÍ SYSTÉM RAUSIKKO DN 355,
- UŠ — UNIVERZÁLNA ŠACHTA RAUSIKKO DN 400
- VŠ — VODOMERNÁ ŠACHTA
- RŠ1 — PROJEKTOVANÁ REVÍZNA SPLAŠKOVÁ KANALIZAČNÁ ŠACHTA
- DŠ1, DŠ4 — NAVRHOVANÁ REVÍZNA DAŽĎOVÁ KANALIZAČNÁ ŠACHTA ø355mm
- NAVRHOVANÉ EL. SVIETIDLO VEREJNÉHO OSVETLENIA AREÁLU
- OPLOTENIE

LEGENDA GRAFICKÝCH ZNAČENÍ:

- KOMUNITNÉ CENTRUM
- OCHRANNÉ PÁSMO PLYNU 20 M NA OBE STRANY
- SPEVNENÁ PLOACHA DLAŽBA
- ŠTRKOVÁ PLOCHA
- VÝHLADOVO PLÁNOVANÁ KOMUNIKÁCIA
- BETÓNOVÉ OBRUBNÍKY ZÁHRADNÝ HR. 50MM, A CESTNY HR.150MM
- BETÓNOVÉ OBRUBNÍKY ZÁHRADNÝ HR. 50MM, A CESTNY HR.150MM
- NAVRHOVANÝ VSTUP NA POZEMOK
- HLAVNÝ VSTUP DO OBJEKTU

POZNÁMKY:
Ďalšie použitie a kopírovanie výkresu možné len so súhlasom autora
Dokumentácia bola vypracovaná v súlade zo všetkými platnými normami STN
Neoddelitelnou súčasťou tejto dokumentácie je technická správa
Táto dokumentácia neobsahuje výrobnú dokumentáciu

OSADENIE STAVBY:	±0,000 = 121,40 B.p.v. m.n.m		
NÁZOV PROJEKTU:	**Komunitné centrum - Sobrance**		
MIESTO STAVBY:	Sobrance	Kataster: Sobrance Parcelné č.: 771 / 2	
INVESTOR:	Mesto Sobrance		REVÍZIA 1
HLAVNÝ PROJEKTANT:	Ing. Vladimír Kmeť		PROJEKTANT ČASTI PROFESIE:
PROJEKTANT ČASTI PROFESIE:	Anna Messerschmidtová		Anna Messerschmidtová Bernolákova 9 974 05 Banská Bystrica projekciazti@gmail.com
VYPRACOVAL:	Anna Messerschmidtová		
STUPEŇ PD:	Stavebné povolenie Realizačný projekt	FORMÁT:	2xA4
ČASŤ PROFESIA:	Prípojka vody a areálový rozvod vody	DÁTUM:	01/2017
NÁZOV VÝKRESU:	SITUÁCIA	MIERKA: 1 : 250	ČÍSLO VÝKRESU: 01