


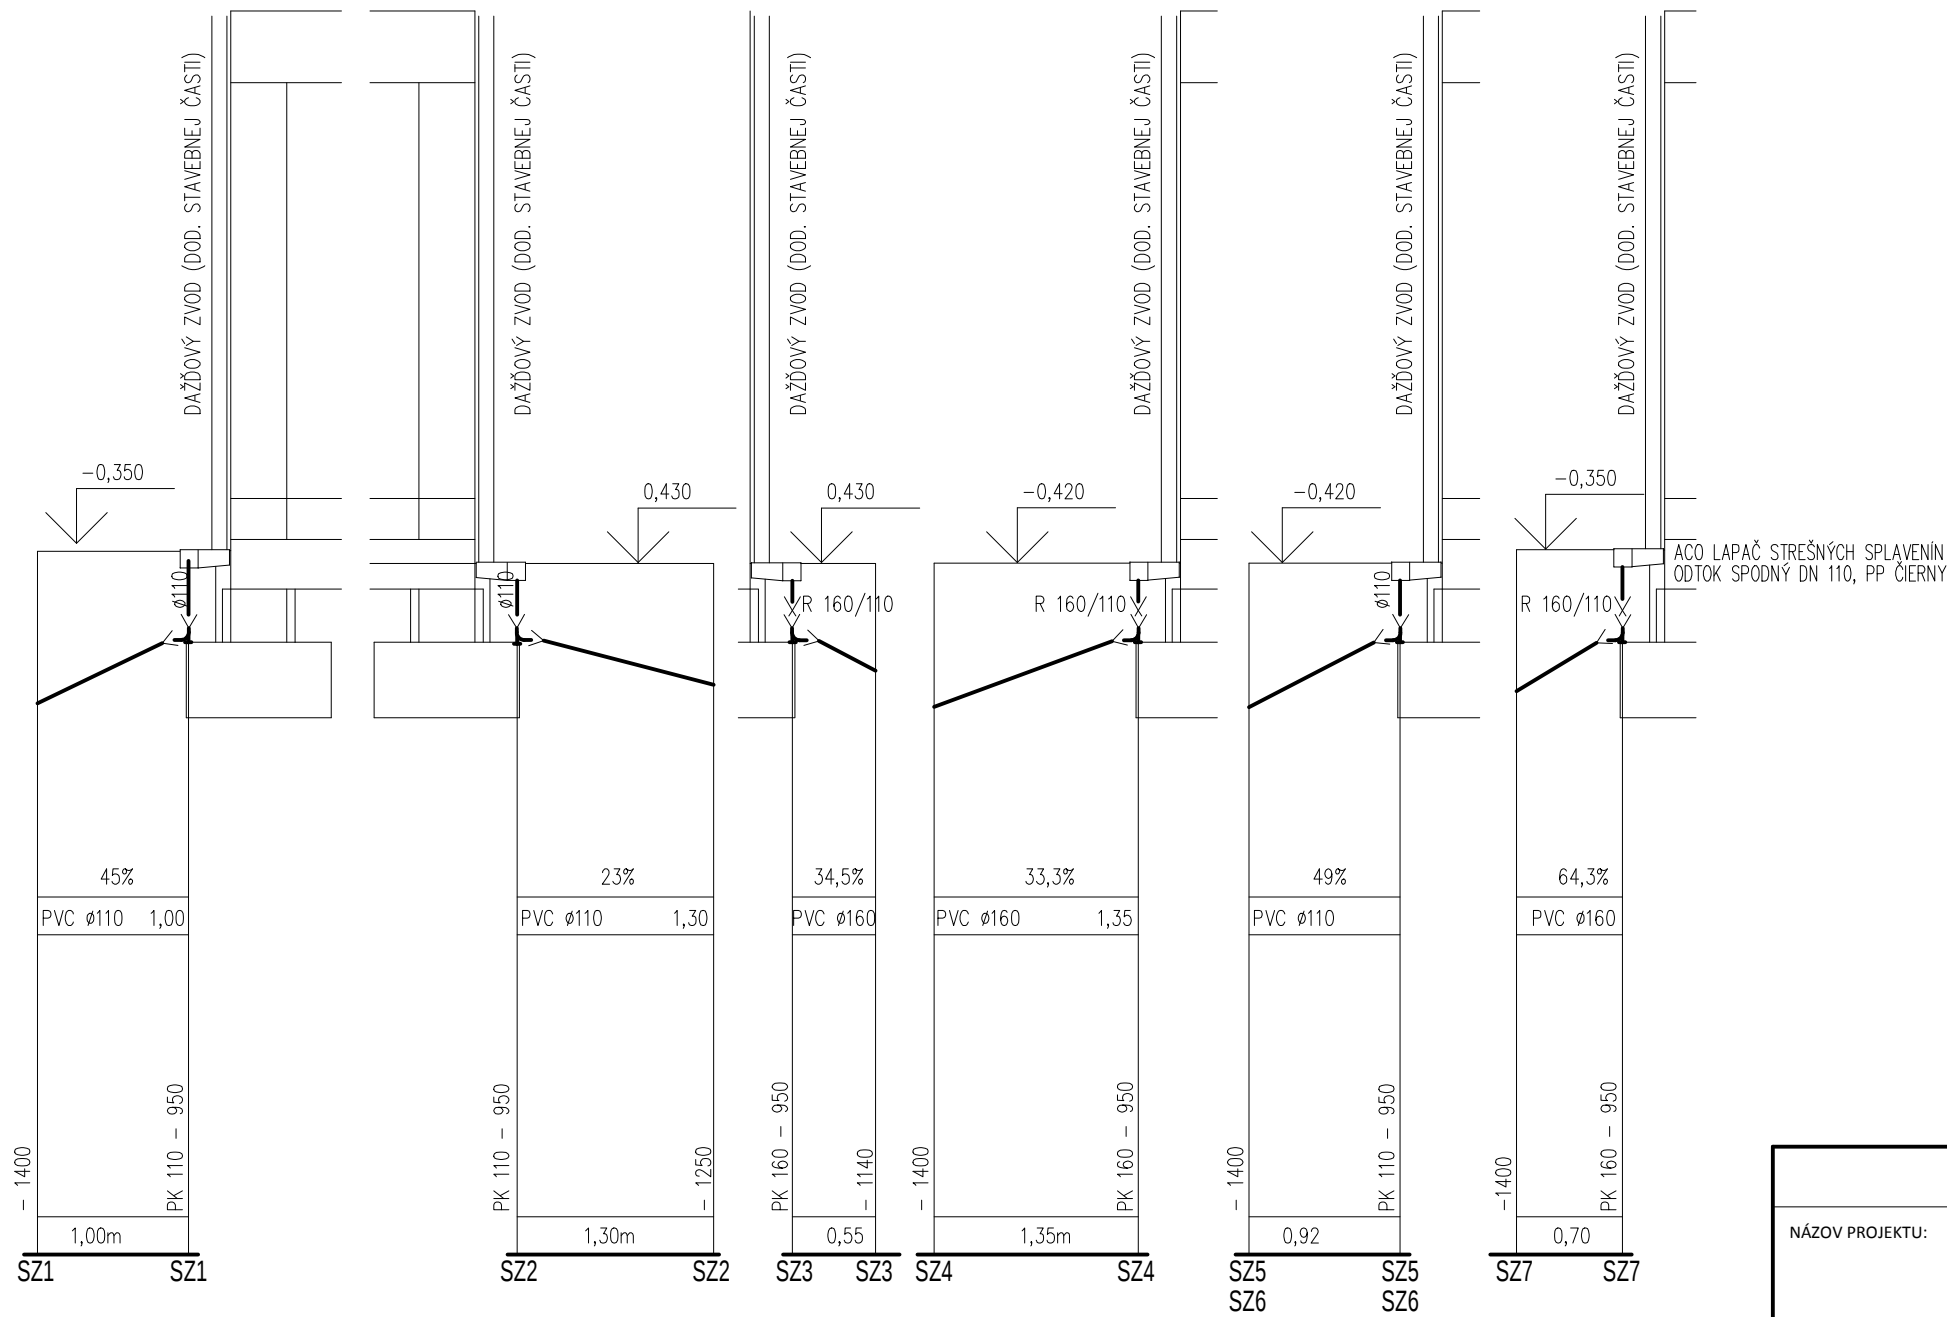

±0,000= 121,40 B.p.v. m.n.m			
NÁZOV PROJEKTU:		Komunitné centrum - Sobrance	
MIESTO STAVBY:	Sobrance	Kataster:	Sobrance
		parc. číslo:	771/2
INVESTOR:		Mesto Sobrance	
HLAVNÝ PROJEKTANT:	Ing. Vladimír Kmeť	PROJEKTANT ČASTI PROFESIE: Anna Messerschmidtová Bernolákova 9 974 05 Banská Bystrica projekciazti@gmail.com	
PROJEKTANT ČASTI PROFESIE:	Anna Messerschmidtová		
VYPRACOVAL:	Anna Messerschmidtová		
STUPEŇ PD:	Stavebné povolenie a Realizačný projekt		FORMÁT: 2xA4
ČASŤ PROFESIA:	Zdravotechnické inštalácie		DÁTUM: 01/2017
NÁZOV VÝKRESU:		MIERKA: 1 : 50	ČÍSLO VÝKRESU: 05
REZY KANALIZÁCIOU DAŽĐOVOU			