


SCHÉMA ZAPOJENIA KOTOLNE

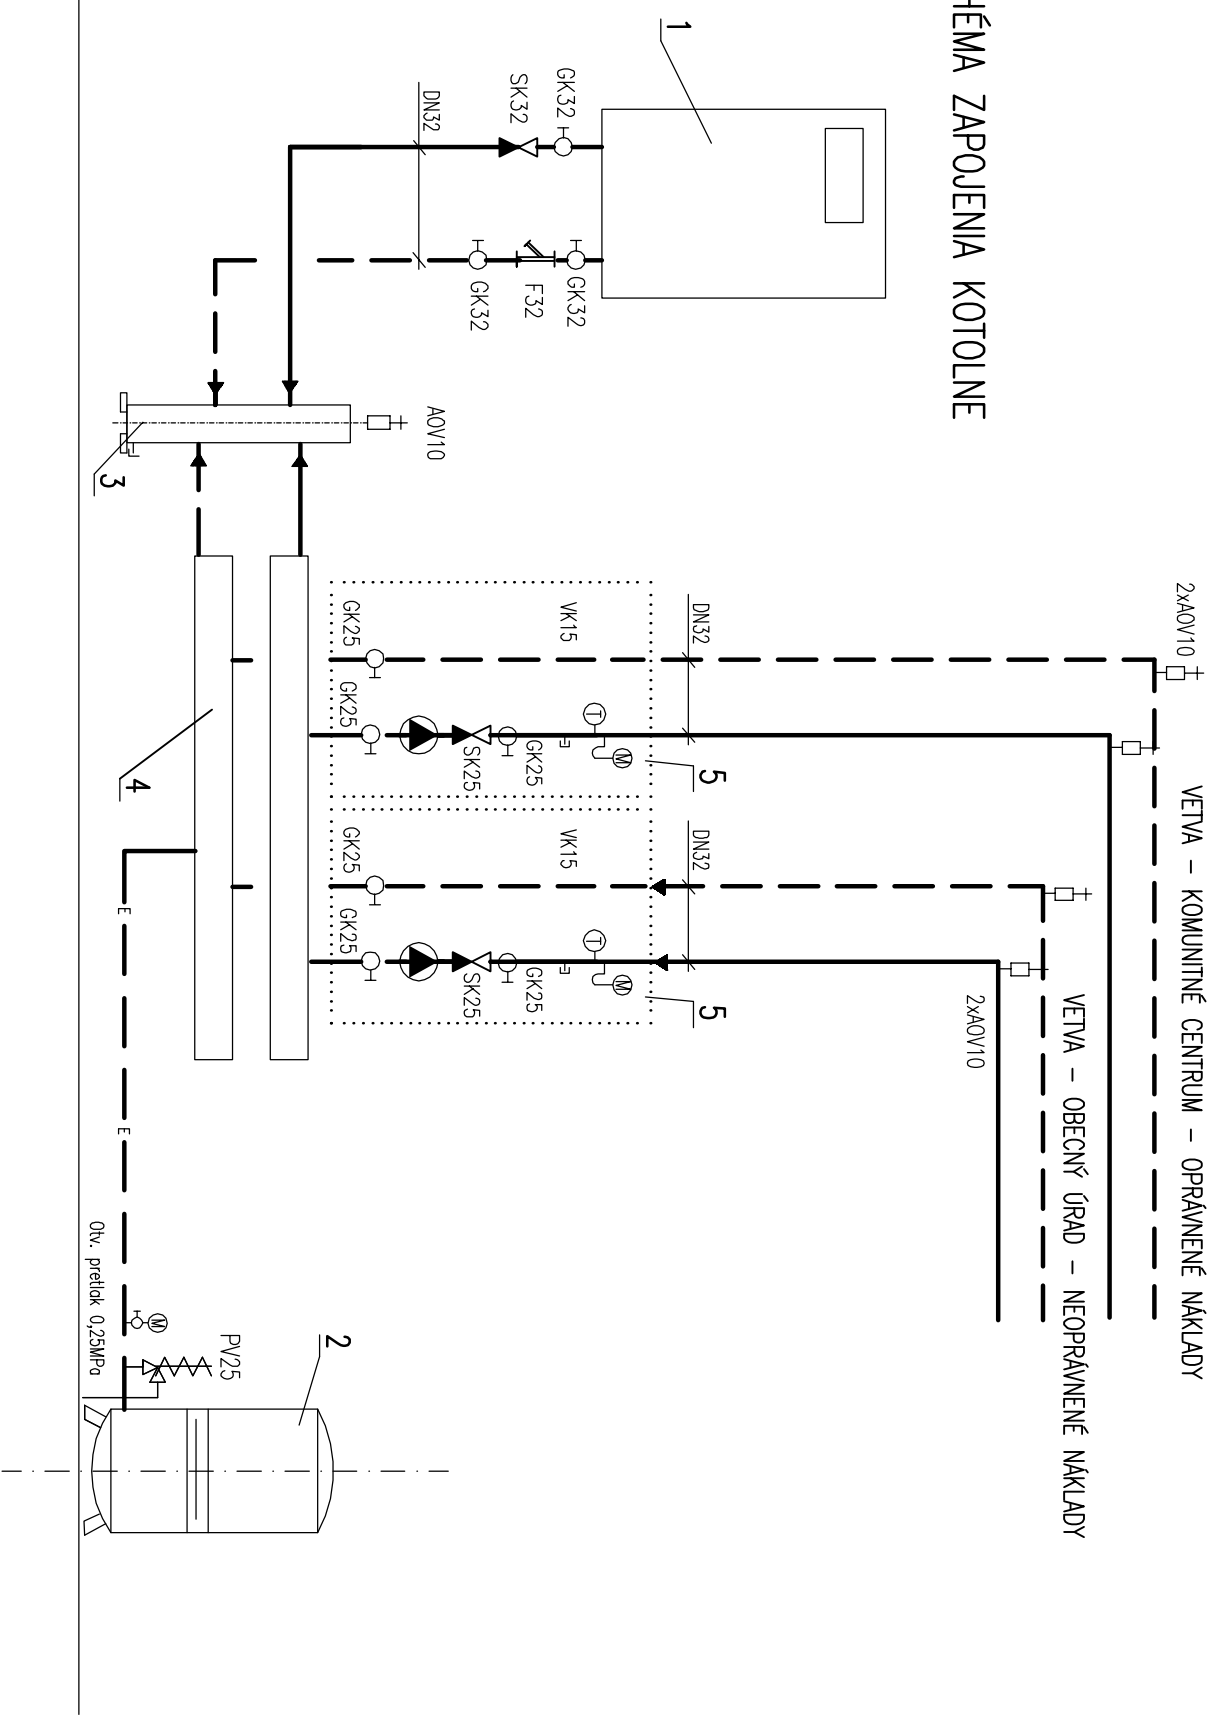

LEGENDA:

- Prívodné potrubie teplovodné 80°C
- Vratné potrubie teplovodné 60°C
- Expanzné potrubia
- 1 Kondenzačný plynový kotol Wolf CGB50, výkon 46kW
- 2 Tlaková expanzná nádobka Reflex GN 80
- 3 Hydraulický vyrovnávač tlakov Lovato CP 70 DN25
- 4 Združený rozdeľovač, zberač, LOVATO LV-C70/2R, DN25
- 5 Čerpadlová skupina Lovato LV-KS-125 DN25 s teplovodným obehovým čerpadlom Grundfos Alpha2 25-40

- GK Gulový kohút
- VK Plniaci a vypúšťací kohút STN 137061
- SK Spättná klapka
- AOV10 Automatický odvzdušňovací ventil Honeywell DN 10
- PV-25 Poistný ventil Prescor 200 1" – 5/4", Flamco
- F otv. pretlak 250 kPa
- M Filter
- Tlakovomer, rozsah 0–0,4 MPa

Zodp.projektant	ING.R.REHO	<u>GASOTHERM PLUS s.r.o.</u> RAMPOVÁ 5, KOŠICE tel.č. : 0905 642 976
Navrhol	ING.D.IŽÁKOVÁ	
Vypracoval	ING.D.IŽÁKOVÁ	
Investor	OBEČ BAČKOV	
STAVBA: KOMUNITNÉ CENTRUM – REKONŠTRUKCIA PRÍSTAVBA KU KULTÚRNEMU DOMU V OBCI BAČKOV ČASŤ: ÚSTREDNÉ VKURUVANIE		
SCHÉMA ZAPOJENIA KOTOLNE		Mierka
		č.v.
		2