

LEGENDA POŽIARNEJ OCHRANY :

- N1.01
- Nadzerný požiarň úsek
- Úniková cesta, SMER ÚNIKU
- Úniková cesta, VÝCHOD
- Hranica požiarneho úseku

REI30 Požiarňa odolnosť stavebnej konštrukcie – požadovaná

Strana A, d = 1,2 m Odstupová vzdialenosť – požiarne nebezpečný priestor na Strane A

PG6 PHP Práškový s 6 kg prášku

HN30 Hadicový naviják DN 25 mm s tvarovo stálou hadicou 30 m

V9 Núdzové osvetlenie

PHP Vodný s 9 kg vody

UC1 Úniková Cesta 1

LEGENDA MIESTNOSTÍ:

OZNAČ.	ÚČEL MIESTNOSTI	PLOCHA [m²]	PRÍH. PODLAHY	OZN.	POVRCH. ÚPRAVA STEN	POVRCH. ÚPRAVA STROPU
1.01	VSTUP - ZADVERIE	8,90			VÁPENNOCEMENT. OMIETKA	VÁPENNOCEMENT. OMIETKA
1.02	PREDSIEN	1,30	GRESSOVÁ DLAŽBA	P1	KERAMICKÝ OBKLAD	OMIETKA
1.03	SPRCHA	6,70				SADROKART. PODHLAD
1.04	KUCHYNKA	18,9				VÁPENN. OMIETKA
1.05	KANCELÁRIA	17,3	VINYLOVÁ PODLAHA	P2		SADROKART. PODHLAD
1.06	KANCELÁRIA	20,0			VÁPENNOCEMENT. OMIETKA	VÁPENN. OMIETKA
1.07	CHODBA	9,15	GRESSOVÁ DLAŽBA	P1		VÁPENN. OMIETKA
1.08	VSTUP - ZADVERIE	7,45				FASÁDNA OMIETKA
1.09	VONKAJŠIE SCHODISKO	10,7	GRES. DLAŽBA MRÁŽ.	P3		
1.10	WC ŽENY	3,15			KERAMICKÝ OBKLAD	SADROKART. PODHLAD
1.11	WC MUŽI	4,40				
1.12	KANCELÁRIA	12,8	GRESSOVÁ DLAŽBA	P1		VÁPENNOCEMENT. OMIETKA
1.13	KOTOLŇA	12,9				VÁPENNOCEMENT. OMIETKA
1.14	SKLAD	8,35				VÁPENNOCEMENT. OMIETKA
1.15	SKLAD	14,7				VÁPENNOCEMENT. OMIETKA
1.16	ZASADAČKA	116,3	VINYLOVÁ PODLAHA	P2		VÁPENNOCEMENT. OMIETKA
1.17	CHODBA	24,0				VÁPENNOCEMENT. OMIETKA
1.18	WC MOBILNÝ + VÝLETKA	5,10				VÁPENNOCEMENT. OMIETKA
1.19	WC MUŽI	10,2				VÁPENNOCEMENT. OMIETKA
1.20	WC ŽENY	10,2				VÁPENNOCEMENT. OMIETKA
1.21	KANCELÁRIA	9,40	VINYLOVÁ PODLAHA	P2		VÁPENNOCEMENT. OMIETKA
1.22	VONKAJŠIE SCHODISKO	10,6	GRESSOVÁ DLAŽBA	P3		FASÁDNA OMIETKA
1.23	TERASA	66,7	MRÁŽUVZDORNÁ			FASÁDNA OMIETKA
1.24	VONKAJŠIE SCHODISKO + RAMPA	17,6				FASÁDNA OMIETKA
1.25	SKLAD	5,90	GRESSOVÁ DLAŽBA	P1		VÁPENNOCEMENT. OMIETKA
1.26	VONKAJŠIE SCHODISKO	2,60	GRESSOVÁ DLAŽBA	P3		FASÁDNA OMIETKA
1.27	VONKAJŠIE SCHODISKO	1,90	MRÁŽUVZDORNÁ			FASÁDNA OMIETKA
1.28	VONKAJŠIE SCHODISKO	1,50				FASÁDNA OMIETKA
SPOLU		438,7				

EO1000 = JEŠTUVUJÚCA ÚROVEŇ PODLAHY NA 1.NP + 180 mm NOVÁ PODLAHA PRÍZEMIA

TENTO PROJEKT JE DŮLEŽITÝM VLASTNÍCTVOM AUTORA.

MÍSTO STAVBY: ZALUŽICE, katastrálne územie ZALUŽICE, parc. č. 439/3, 439/1

INVESTOR: OBEC ZALUŽICE ZALUŽICE, č. 207, SR

AUTOR: ING. JOSEF GONOS

ZOD. PROJEKTANT: ING. MAREK SLOŠARČOK

PROJEKTANT PES: ING. MAREK SLOŠARČOK

STAVBA: VYPRACOVANIE PROJEKTOVEJ DOKUMENTÁCIE

NA PRESTAVBU OBJEKTU MATERSKEJ ŠKOLY

NA OBECNÝ ÚRAD

STAVBY OBJEKT: SO 01 OBECNÝ ÚRAD



NAZOV VÝKRESU: PÓDORYS 1.NP - NOVÝ STAV

DIEL: ARCH.Č.: FORMÁT: 10 x A4

STUPENŤ: PROJEKT

PRE STAVBEVNÉ POUŽITIE

Č. VÝKRESU: 1062-01-PBS-01

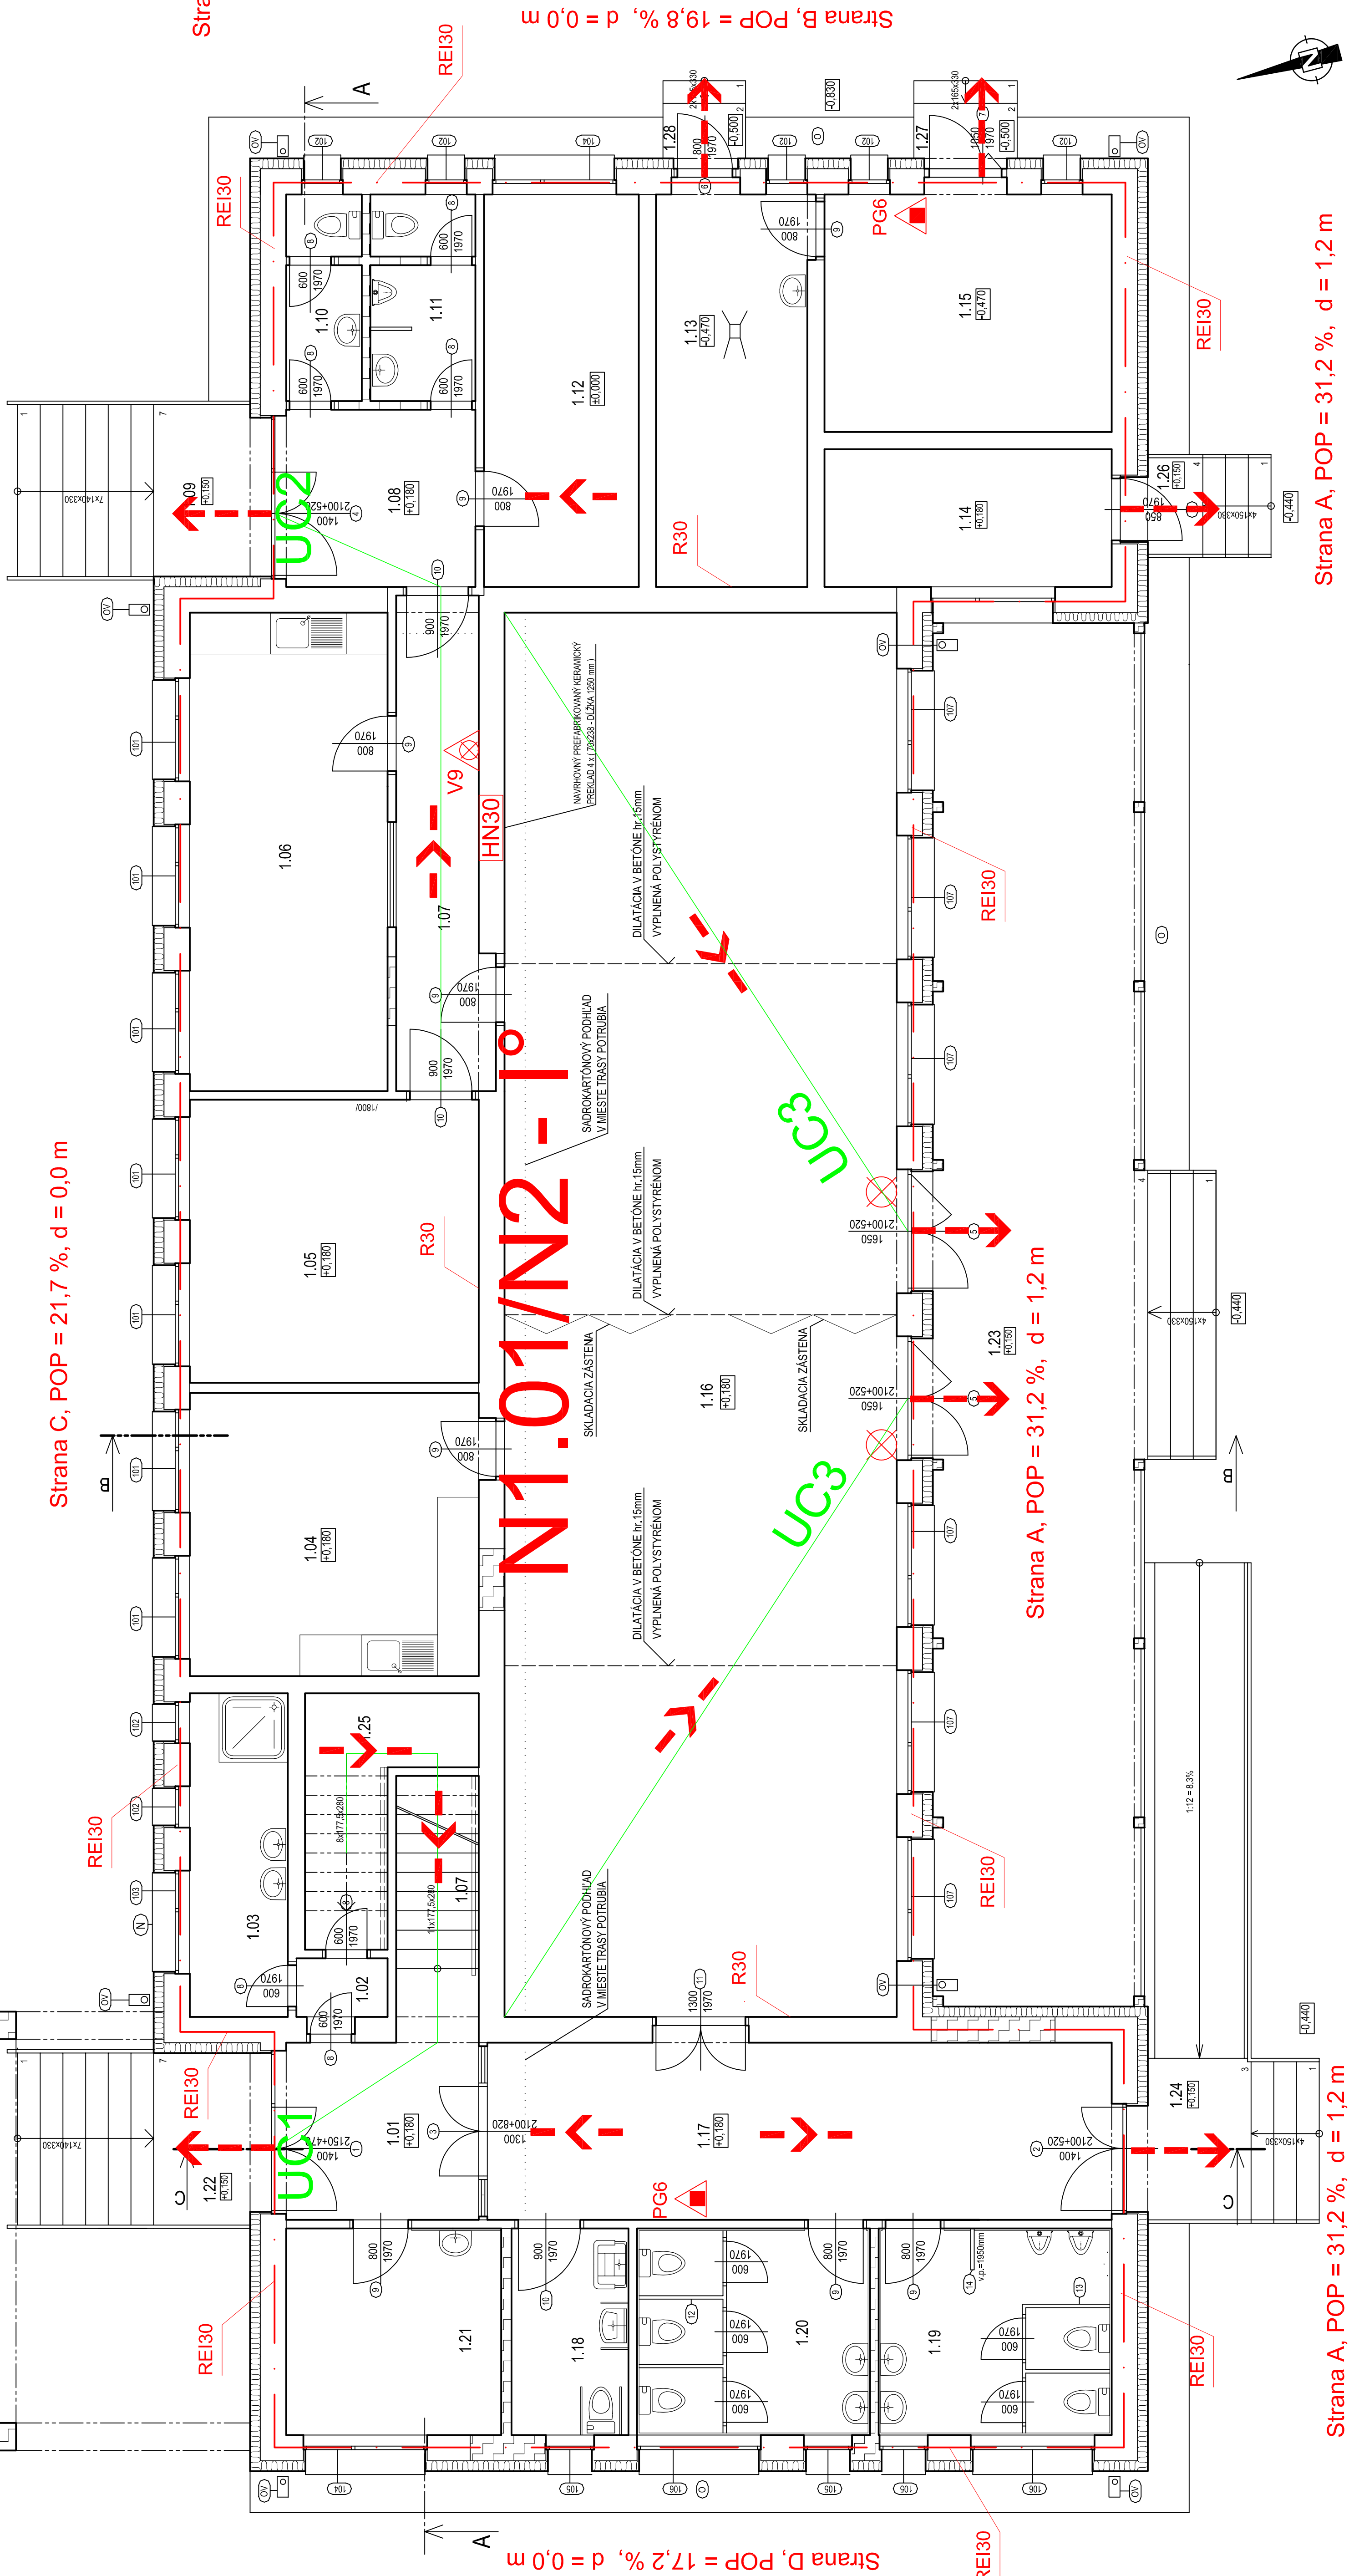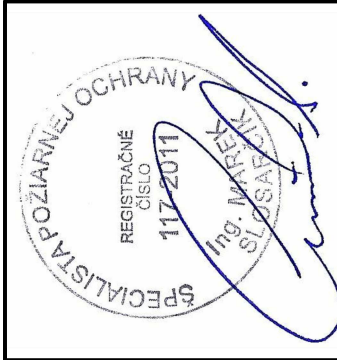

Strana C, POP = 21,7 %, d = 0,0 m

Strana D, POP = 17,2 %, d = 0,0 m

Strana A, POP = 31,2 %, d = 1,2 m

Strana A, POP = 31,2 %, d = 1,2 m

Strana B, POP = 19,8 %, d = 0,0 m