


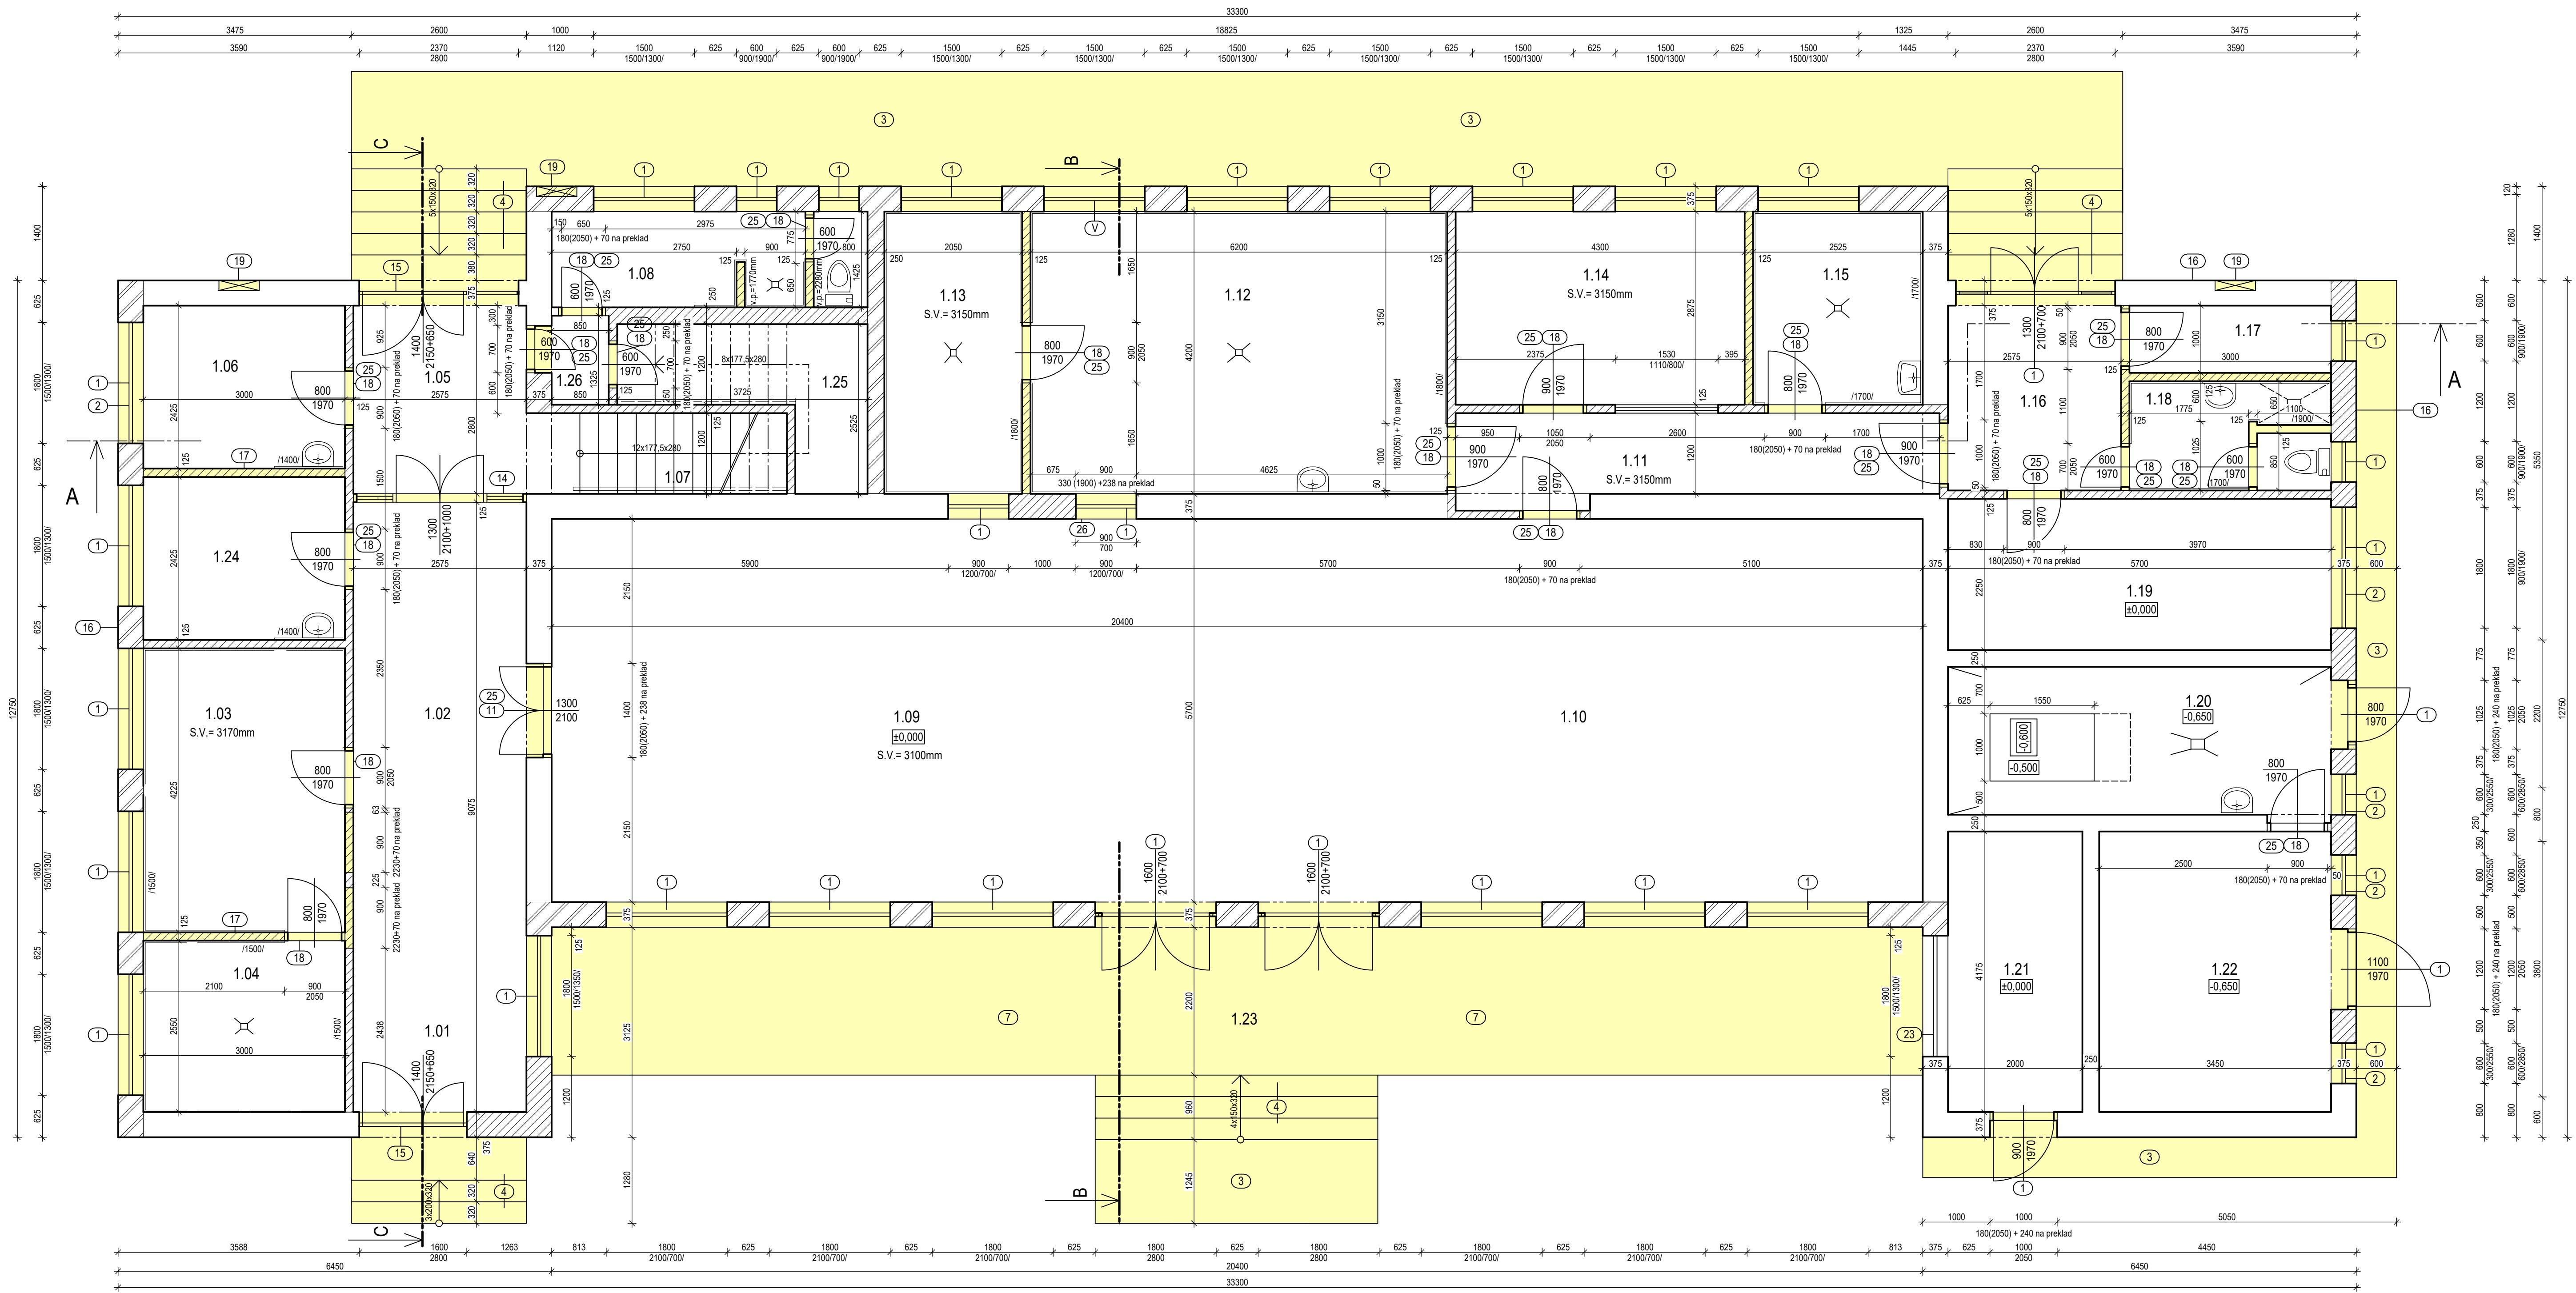

LEGENDA MIESTNOSTÍ:

OZNAČ.	ÚČEL MIESTNOSTI	PLOCHA [m²]	DRUH PODLAHY	POVRCH. ÚPRAVA STIEN	POZNÁMKA
1.01	VSTUP - FÍLTĚR	7,48	KER. DLAŽBA	OLEJ. SOKL. v=1350mm	KER. SOKL. v=150mm
1.02	ŠATŇA DETÍ	16,34	PVC	OLEJ. SOKL. v=1350mm	KER. SOKL. v=150mm
1.03	UMÝVAREŇ	12,67	KER. DLAŽBA	OBKLAD v = 1500 mm	SPRCH. BOX
1.04	WC DETÍ	7,65	KER. DLAŽBA	OBKLAD v = 1500 mm	-
1.05	VSTUP - FÍLTĚR	7,34	KER. DLAŽBA	OLEJ. SOKL. v=1350mm	KER. SOKL. v=150mm
1.06	LEKÁR - IZOLAČNÁ IZBA	7,27	PVC	OBK. PRI UM. v=1800mm OLEJ. SOKL. v=1350mm	KER. SOKL. v=150mm
1.07	SCHODIŠTE HL.	6,09	PVC	OLEJ. SOKL. v=1350mm	KER. SOKL. v=150mm
1.08	SOC. ZARIADENIE PRE UČ. PERSONÁL	6,70	KER. DLAŽBA	OBKLAD v=2000 mm OBKLAD v = 1500 mm	SPRCH. BOX WC
1.09	JEDÁLEŇ	58,14	PVC	OLEJ. SOKL. v=1350mm	KER. SOKL. v=150mm
1.10	LEHÁREŇ	58,14	PVC	OLEJ. SOKL. v=1350mm	KER. SOKL. v=150mm
1.11	CHODBA	9,14	KER. DLAŽBA	OLEJ. SOKL. v=1350mm	KER. SOKL. v=150mm
1.12	KUCHÝŇA	26,04	KER. DLAŽBA	OBKLAD v = 1800 mm	-
1.13	UMÝV. RIADU	8,61	KER. DLAŽBA	OBKLAD v = 1800 mm	-
1.14	SKLAD POTRAVIN	12,36	CEM. POTER	-	-
1.15	HRUBÁ PRÍPRAVA	7,26	CEM. POTER	OBKLAD v = 1800 mm	-
1.16	VSTUP - ŽÁDVERIE	7,34	KER. DLAŽBA	OLEJ. SOKL. v=1350mm	KER. SOKL. v=150mm
1.17	SKLAD ZEMIAKOV	3,00	CEM. POTER	-	-
1.18	ŠATŇA WC. SPRCHA PRE ZAM. KUCHYNE	4,87	KER. DLAŽBA	OBKLAD v=1800 mm OBKLAD v = 2200 mm	-
1.19	SKLAD	12,82	CEM. POTER	-	-
1.20	KOTOLŇA	12,54	CEM. POTER	-	-
1.21	SKLAD LEHÁTKOV	8,35	PVC	-	KER. SOKL. v=150mm
1.22	UHOĽŇA	14,70	CEM. POTER	-	-
1.23	TERASA	44,88	-	-	-
1.24	KANCELÁRIA	7,27	PVC	OBKLAD PRI UMÝVADLE v = 1800 mm	KER. SOKL. v=150mm
1.25	SKLAD ÚPRAŤOV.	5,90	CEM. POTER	-	-
1.26	PREDSIEŇ	1,30	KER. DLAŽBA	OLEJ. SOKL. v=1350mm	KER. SOKL. v=150mm
SPOLU		374,20			

POZNÁMKY

- VYBÚRANIE EXISTUJÚCICH VÝPLŇOVÝCH KONŠTRUKCIÍ - OKNÁ VRÁTANE VONKAJŠÍCH A VNÚTORŇÝCH PARAPETOV, DVERNÉ KRÍDLA A ŽÁRUBNÉ
- VYBÚRANIE OBVODOVÉHO MURIVA POD JESTVUJÚCIMI OKNAMI
- ODSTRÁNENIE OKAPOVÝCH CHODNÍKOV
- VYBÚRANIE BETÓNOVÝCH SCHODOV
- VYBÚRANIE BETÓNovej TERASY
- VYBÚRANIE OCELOVÝCH DVERÍ A OCELOVÝCH ŽÁRUBNÍ
- V MIESTNOSTIACH ODSTRÁŇÍ NAŠLAPNÉ VRSTVY PODĽAH, KERAMICKÉ OBKLADY A OLEJOVÉ NÁTERY STIEN
- DEMONTÁŽ DREVEJNEJ PRESKLENEJ STENY A ÚPRAVA NADSVETLIKA (SKRÁTENIE cca. 0,180 m)
- DEMONTÁŽ PLASTOVÝCH VONKAJŠÍCH VCHODOVÝCH DVERÍ A ÚPRAVA NADSVETLIKA (SKRÁTENIE cca. 0,180 m)
- ODSTRÁNENIE JESTVUJÚCEHO KERAMICKÉHO OBKLADU SOKLA
- VYBÚRANIE PŘIEČOK Z TEHÁL CDM NA MALTU MVC-10
- VYBÚRANIE DREVENÝCH DVERÍ A OCELOVÝCH ŽÁRUBNÍ
- VYBÚRANIE PLECHOVÝCH SKRINOK NA FASÁDE
- VYBÚRANIE JESTVUJÚCICH VONKAJŠÍCH A VNÚTORŇÝCH PARAPETOV
- VYBÚRANIE TEHLOVEJ STENY NAD OTVOROM PRE OSADENIE NOVÉHO KERAMICKÉHO PREKLADU
- VYBÚRANIE JESTVUJÚCEHO PREKLADU
- PODREZANIE OBVODOVÉHO, NOSNÉHO A NENOSNÉHO MURIVA NA PRÍZEMÍ
- OSEKANIE VNÚTORŇÝCH OMIETOK O CELKOVÚ PLOCHU 500 m²
- OSEKANIE VONKAJŠÍCH OMIETOK O CELKOVÚ PLOCHU 550 m²
- VYBÚRANIE VRSTVY PODĽAH VO VŠETKYCH MIESTNOSTIACH NA 1.NP: CEMENTOVÉHO POTERU, BETÓNovej MAZANINY, HYDROIZOLÁCIE, CELKOVEJ HR. = 150 mm
- VYBÚRANIE PODKLADNEHO BETÓNU VO VŠETKYCH MIESTNOSTIACH NA 1.NP HR. = 200 mm

LEGENDA ZNAČENIA HMŔ:

- BÚRACIE PRÁCE
- MURIVO Z TEHÁL CDM NA MALTU MV-4
- MURIVO Z TEHÁL CDM NA MALTU MC-50
- MURIVO Z TEHÁL CDM NA MALTU MVC-10
- MURIVO Z TEHÁL CDM NA MALTU MC-50
- JESTVUJÚCA ÚROVEŇ PODĽAH NA 1.NP

 Architektonická kancelária	REVIZIA R1 - POVRCHOVÉ ÚPRAVY KONŠTRUKCIÍ	2016-12-06
	Miesto stavby: ZALUŽICE, katastrálne územie ZALUŽICE, parc. č. 439/3, 439/1	
	INVESTOR: OBEC ZALUŽICE, ZALUŽICE, č. 207, SR	
	AUTOR: ING. JOZEF GONOS	
	ZOD. PROJEKTANT: ING. JOZEF GONOS	
PROJEKTANT: ING. MARTIN MEŠAROS		
STAVBA: VYPRACOVANIE PROJEKTOVEJ DOKUMENTÁCIE NA PRESTAVBU OBJEKTU MATERSKEJ SKOLY NA OBECNÝ ÚRAD		
STAVEBNÝ OBJEKT: SO 01 OBECNÝ ÚRAD	Č. PARE	PEČIATKA AUTORIZOVANÉHO PROJEKTANTA
NÁZOV VÝKRESU: PÓDORYS 1.NP - STARÝ STAV, BÚRACIE PRÁCE		
DIEL: ASR	ARCH.Č.: 1062	FORMAT: 10 x A4
	DATUM: 2016-06-28	MIERKA: 1:50
STUPEŇ PD: PROJEKT		
PRE STAVEBNÉ POVOLENIE		
TENTO PROJEKT JE DUŠEVNÝM VLASTNÍCTVOM AUTORA.		

Č. VÝKRESU:
1062-01-ASR-02 R1