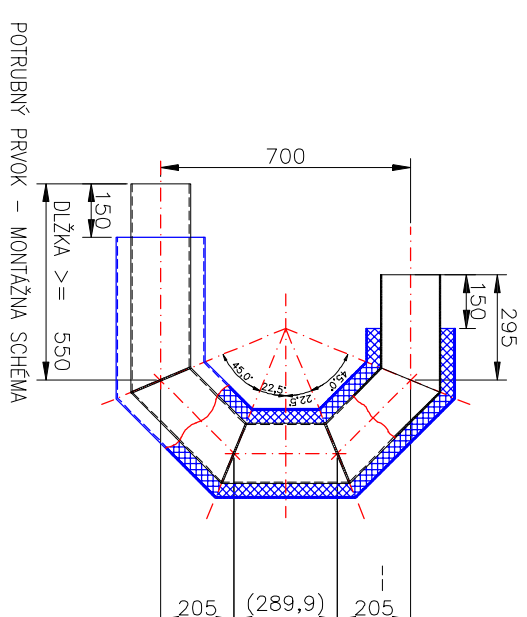
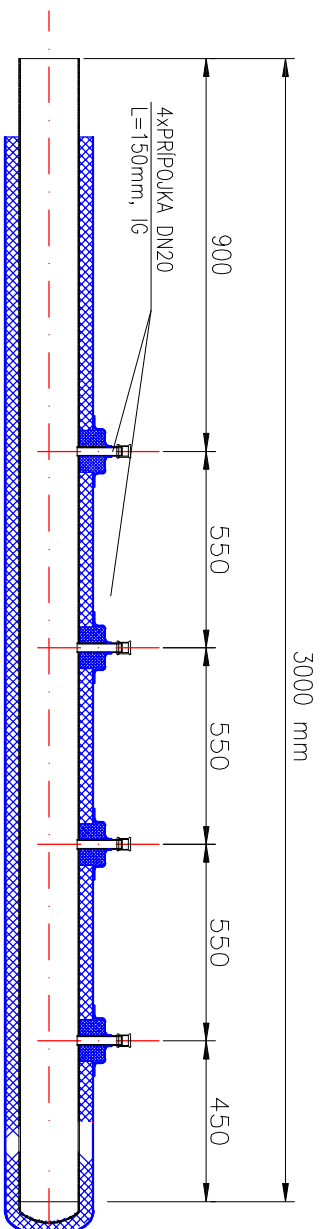
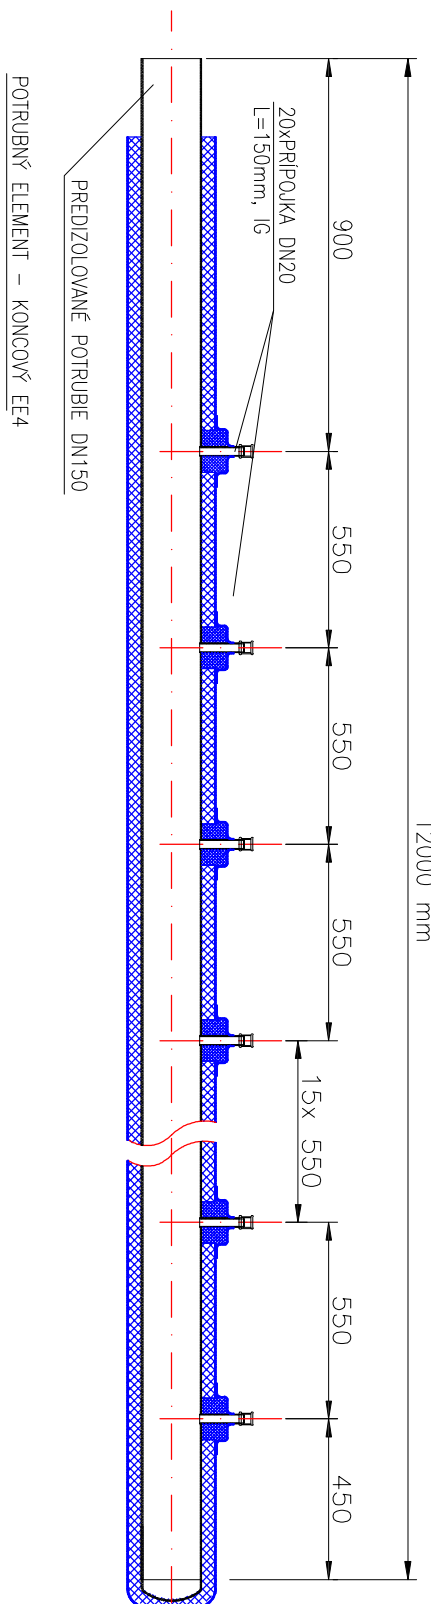
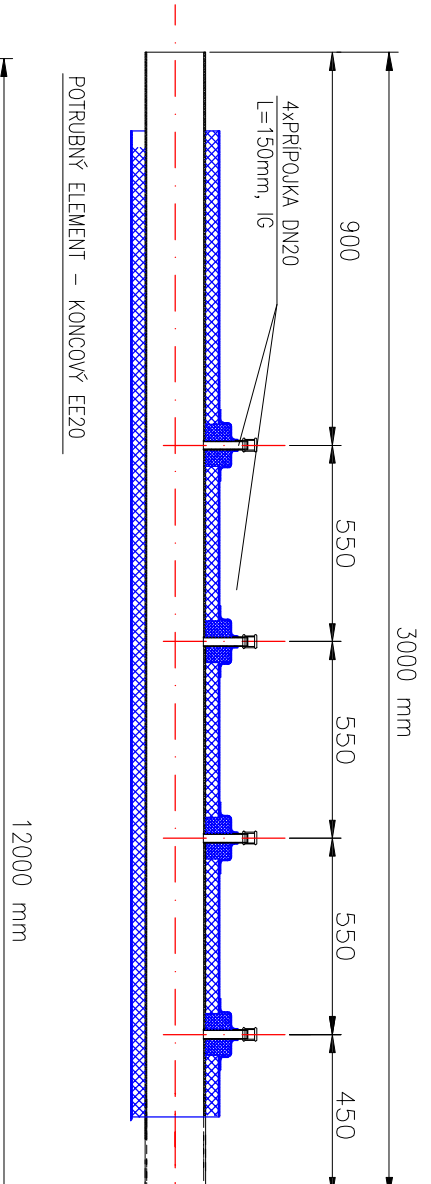
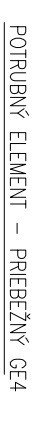
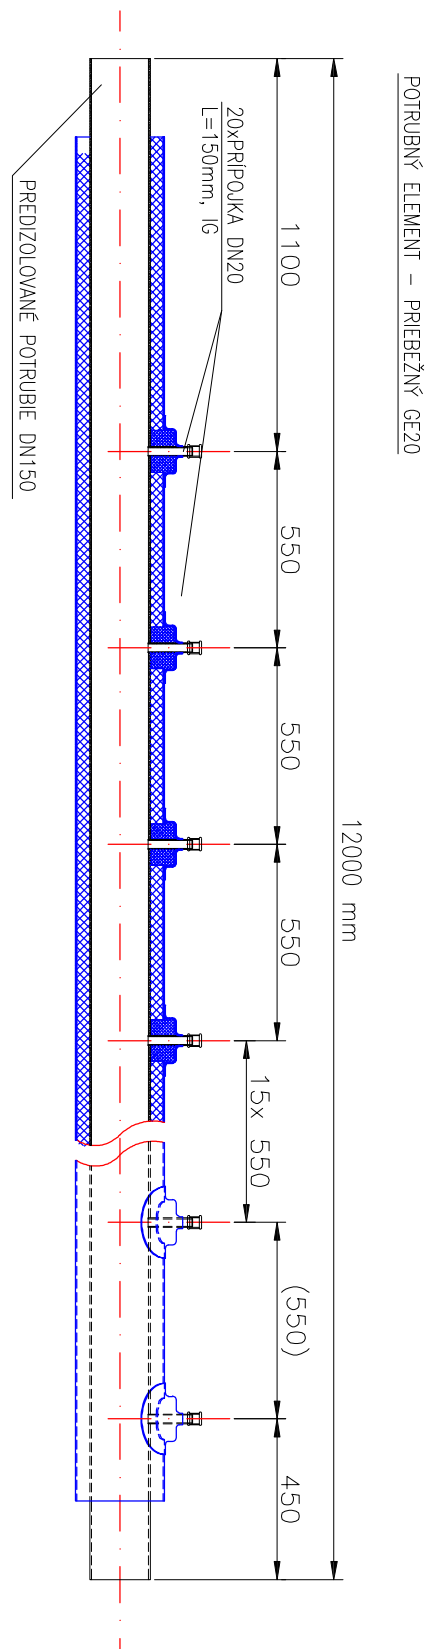


IZOLACE NÁVLKY G25	ks	32

ZOOP. PROJEKTANT :	VYPRACOVÁV. :	KREŠIL :	KONTROL.OVL. :
Ing Ivan Sedláčkovský	Ing Ivan Sedláčkovský		
KOL. KAPKY :		Miesto : Michalovce, P.O. Michalovská 5	
INVESTOR :	MIRA a.s. MICHALOVCE		
REKONŠTRUKČIA, MODERNIZÁCIA A VYSTAVBA FUTBALOVÉHO ŠTADIÓNA - STAVBA 6.1			
SO - 302.1 VKURKOVANIE HRACEJ PLOCHY "A"			
MIERKA			VÝKRES ČÍSLO
BEZ			03