


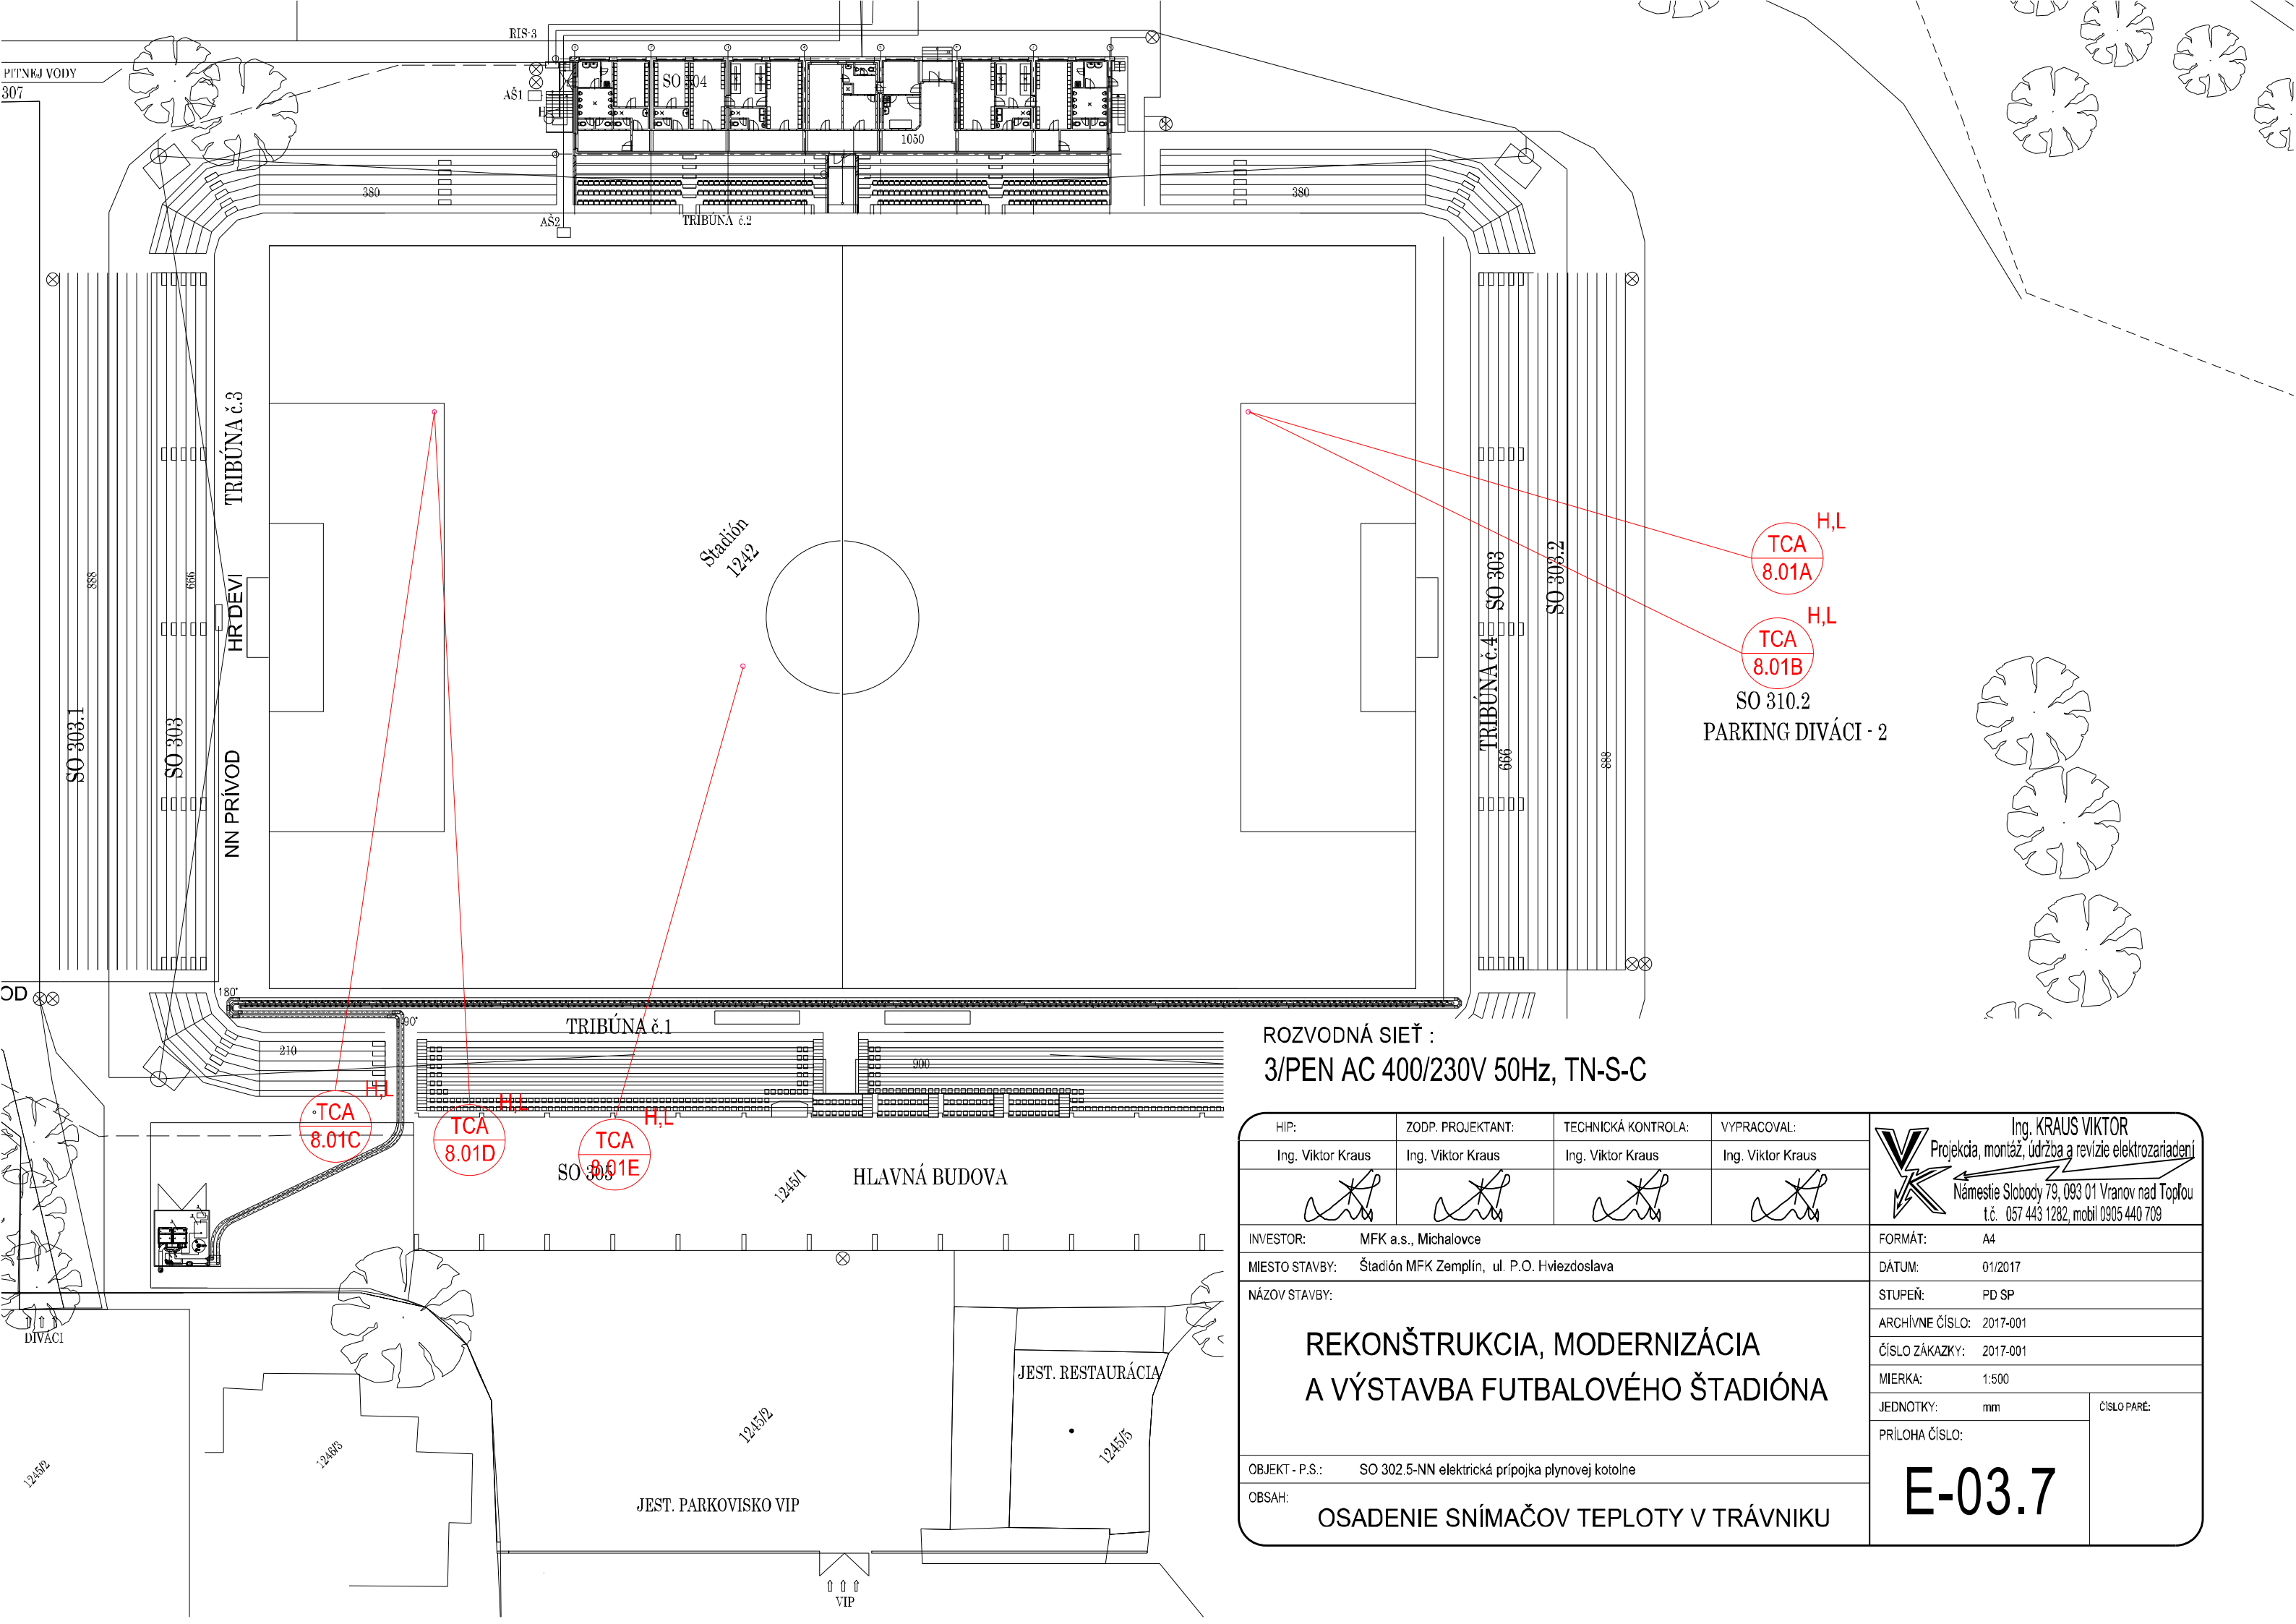

ROZVODNÁ SIET' :
3/PEN AC 400/230V 50Hz, TN-S-C

HIP:	ZODP. PROJEKTANT:	TECHNICKÁ KONTROLA:	VYPRACOVAL:	V K Ing. KRAUS VIKTOR Projekcia, montáž, údržba a revízie elektrozariadení Námestie Slobody 79, 093 01 Vranov nad Topľou t.č. 057 443 1282, mobil 0905 440 709	
Ing. Viktor Kraus	Ing. Viktor Kraus	Ing. Viktor Kraus	Ing. Viktor Kraus		
					
INVESTOR:	MFK a.s., Michalovce			FORMÁT:	A4
MIESTO STAVBY:	Štadión MFK Zemplín, ul. P.O. Hviezdoslava			DÁTUM:	01/2017
NÁZOV STAVBY:	REKONŠTRUKCIA, MODERNIZÁCIA A VÝSTAVBA FUTBALOVÉHO ŠTADIÓNA			STUPEŇ:	PD SP
				ARCHÍVNE ČÍSLO:	2017-001
				ČÍSLO ZÁKAZKY:	2017-001
				MIERKA:	1:500
OBJEKT - P.S.:	SO 302.5-NN elektrická prípojka plynovej kotolne			JEDNOTKY:	mm
OBSAH:	OSADENIE SNÍMAČOV TEPLoty V TRÁVNIKU			PRÍLOHA ČÍSLO:	ČÍSLO PARÉ:

E-03.7