


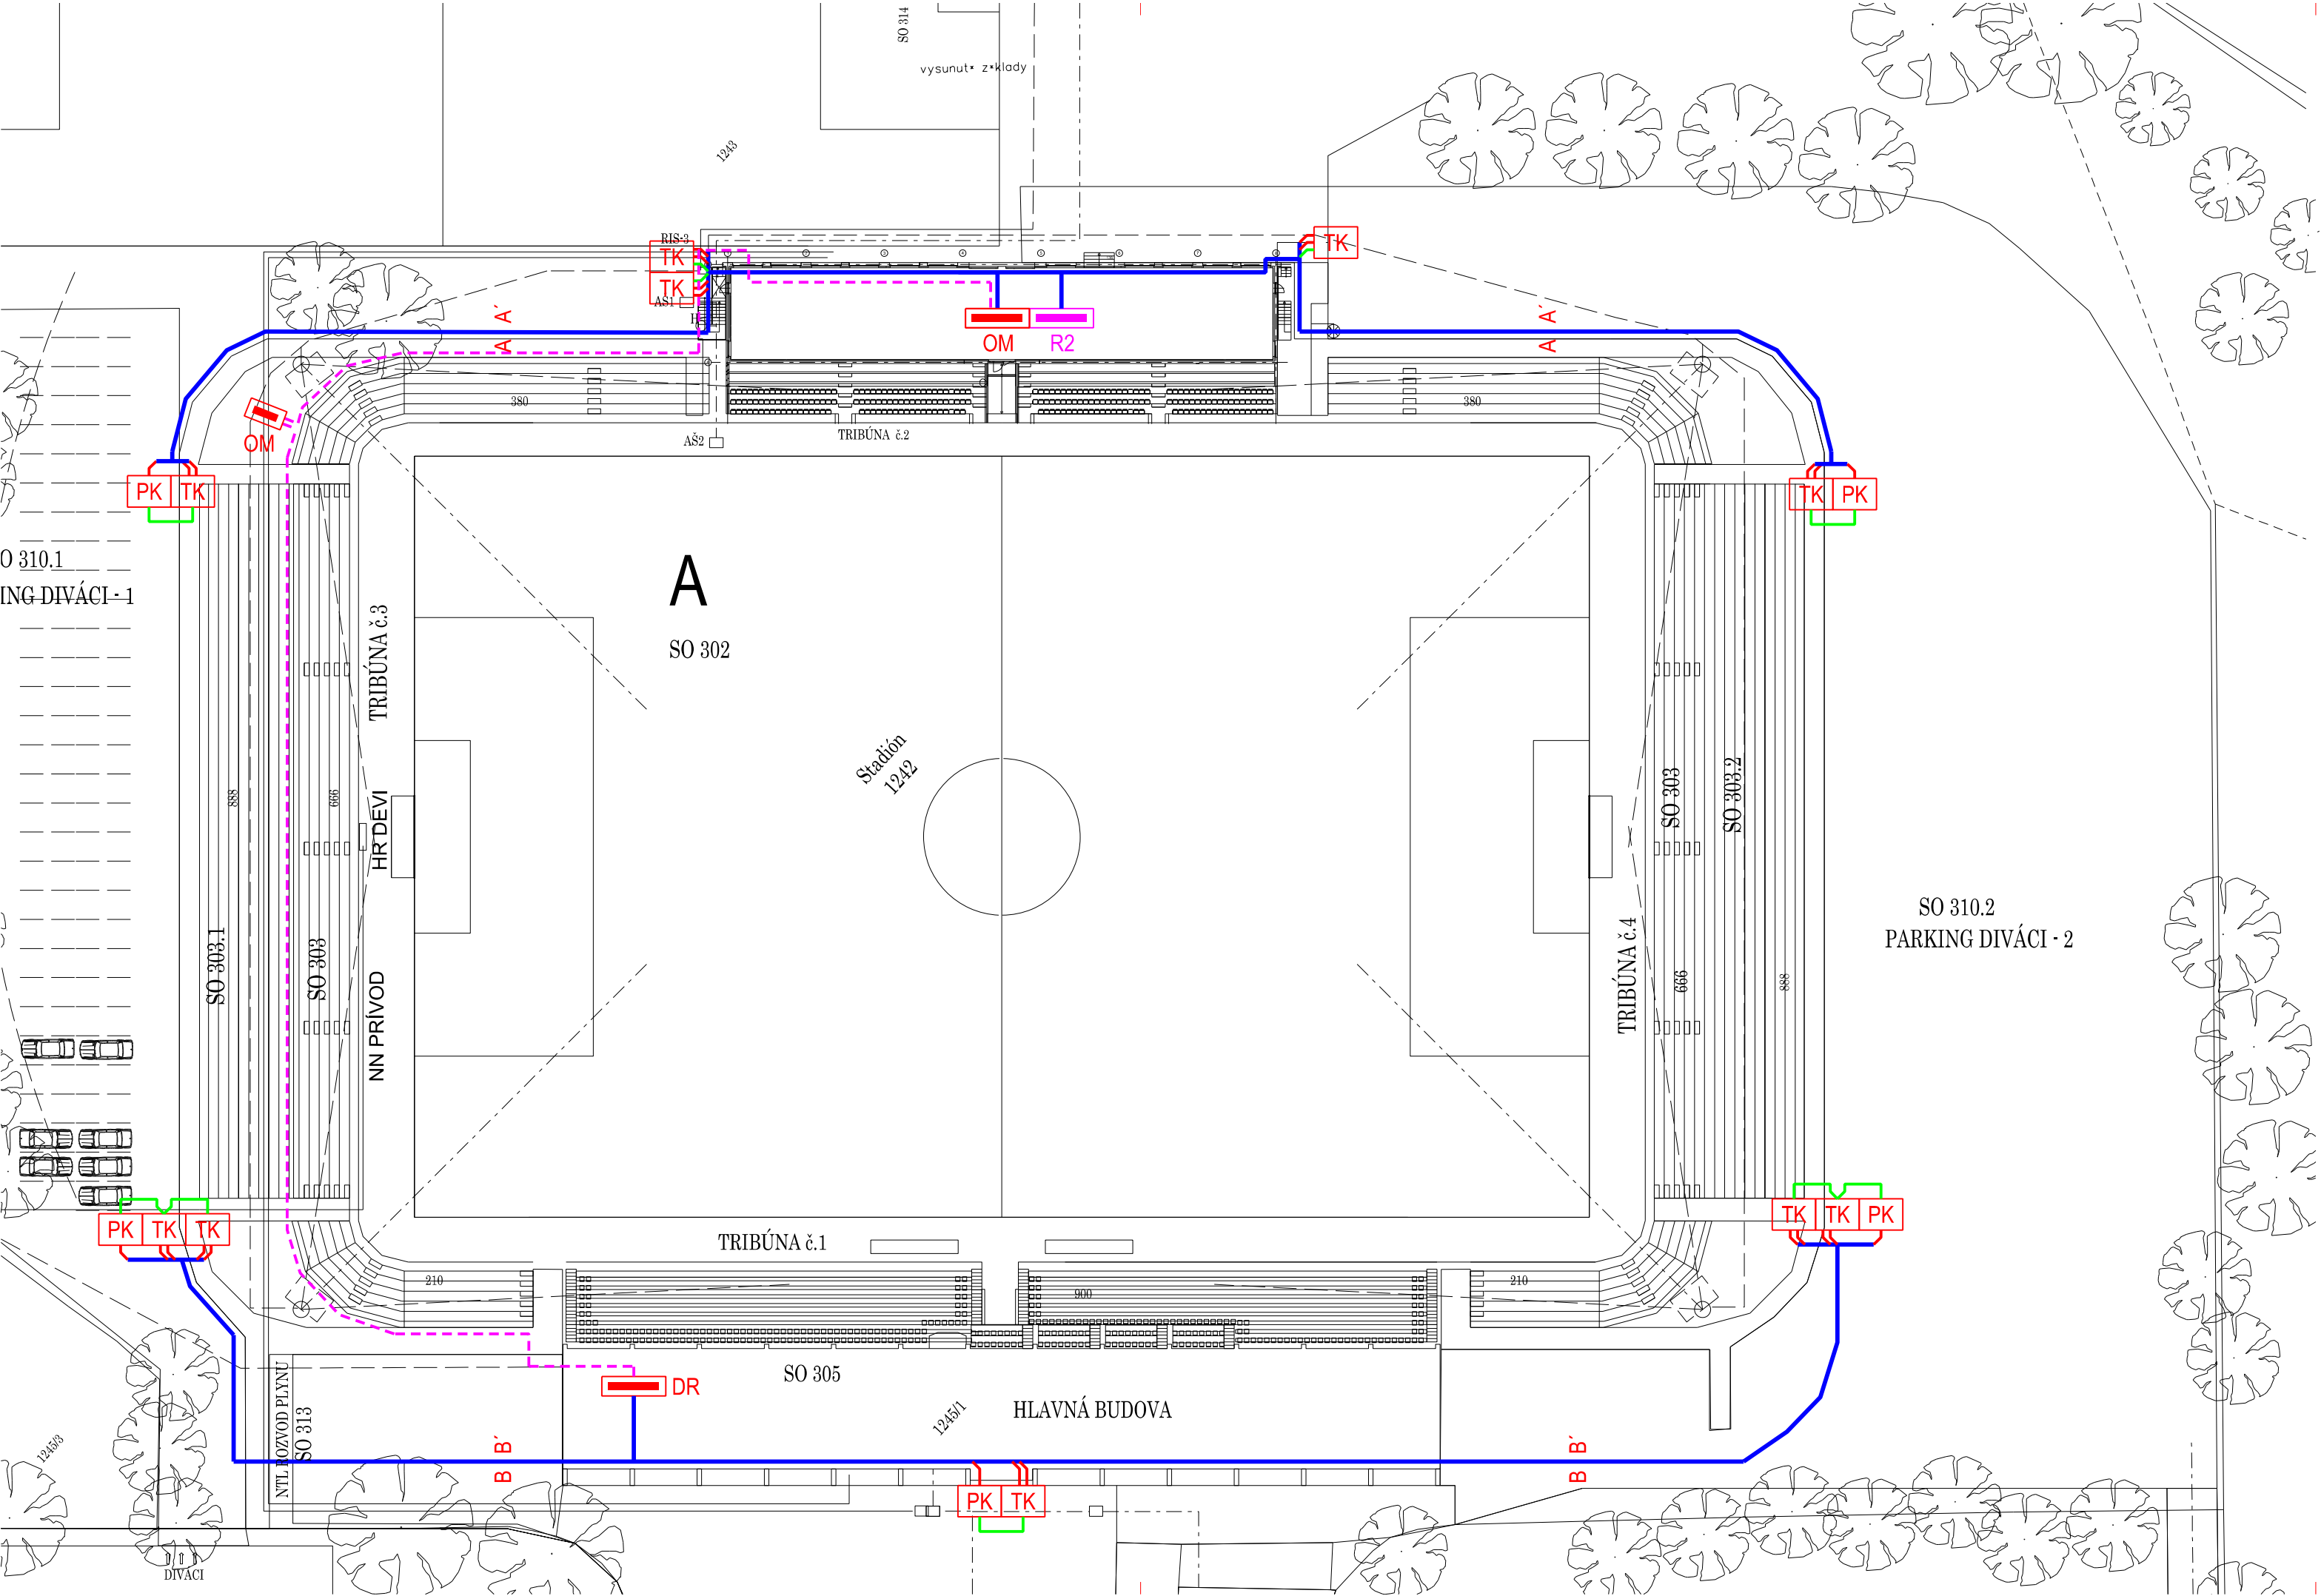

- LEGENDA:
- SPOLOČNÁ KÁBLOVÁ TRASA VEDENÁ PO VNÚTRAJŠKOH V RÚRKACH FXP
A V ZEMI V CHRÁNIČKACH HDPE 06040 (ORANŽOVÁ S JEDNÝM ČIERNYM PÁSIKOV)
 - KÁBEL FTP cat.6
 - KÁBEL CYKY-J 3x2,5 VEDENÝ V TUHEJ PVC CHRÁNIČKE OD POKLADNE K TERMINÁLU/OM
 - EXISTUJÚCI OPTICKÝ KÁBEL
 - OM - EXISTUJÚCI TPT SWITCH (OPTICKÝ MODUL)
 - DR - DÁTOVÝ ROZVÁDZAČ
 - PK - EXISTUJÚCA POKLADŇA
 - TK - NAVRHOVANÝ TERMINÁL

ROZVODNÁ SIEŤ :
1/N/PE AC 400/230V 50Hz, TN-S

HIP:	ZODP. PROJEKTANT:	TECHNICKÁ KONTROLA:	VYPRACOVAL:	Ing. KRAUS VIKTOR Projekcia, montáž, údržba a revízie elektrozariadení Námestie Slobody 79, 093 01 Vranov nad Topľou t.č. 057 443 1282, mobil 0905 440 709	
Ing. Viktor Kraus	Ing. Viktor Kraus	Ing. Viktor Kraus	Ing. Viktor Kraus		
INVESTOR: MFK a.s., Michalovce				FORMÁT:	3xA4
MIESTO STAVBY: Štadión MFK Zemplín, ul. P.O. Hviezdoslava				DÁTUM:	01/2017
NÁZOV STAVBY:				STUPEŇ:	PD SP
REKONŠTRUKCIA, MODERNIZÁCIA A VÝSTAVBA FUTBALOVÉHO ŠTADIÓNA				ARCHÍVNE ČÍSLO:	2017-001
				ČÍSLO ZÁKAZKY:	2017-001
				MIERKA:	1:500
OBJEKT - P.S.: SO 311-Turnikety a pokladničný systém				JEDNOTKY:	mm
				PRÍLOHA ČÍSLO:	ČÍSLO PARÉ:
OBSAH:				E-03.1	
NAVRHOVANÉ RIEŠENIE					