






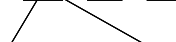



LEGENDA :

-  - VZDUŠNÁ ELEKTRICKÁ SIEŤ NN
-  - VEREJNÝ VODOVOD
-  - PODZEMNÉ TELEKOMUNIKAČNÉ SIEŤE
-  - ELEKTRICKÁ PŘÍPOJKA
-  - VODOVODNÁ PŘÍPOJKA
-  - KANALIZAČNÁ PŘÍPOJKA SPLAŠKOVÁ
-  - KANALIZÁCIA DAŽĎOVÁ
-  - TEPLOVODNÁ PŘÍPOJKA

STAVEBNÉ OBJEKTY:

- SO 01 - MATERSKÁ ŠKOLA (VLASTNÝ OBJEKT)
- SO 02 - ELEKTRICKÁ PŘÍPOJKA
- SO 03 - VODOVODNÁ PŘÍPOJKA
- SO 04 - KANALIZAČNÁ PŘÍPOJKA + ŽUMPA
- SO 05 - TEPLOVODNÁ PŘÍPOJKA
- SO 06 - KOMUNIKÁCIE A SPEVNENÉ PLOCHY
- SO 07 - OPLOTENIE
- SO 08 - DETSKÉ IHRISKO

ASANOVANA ČASŤ
VEREJNEHO VODOVODU
ZA ODBOČKOU K VŠ UKONČIT
ZASLEP. PRÍRUBOU X-80

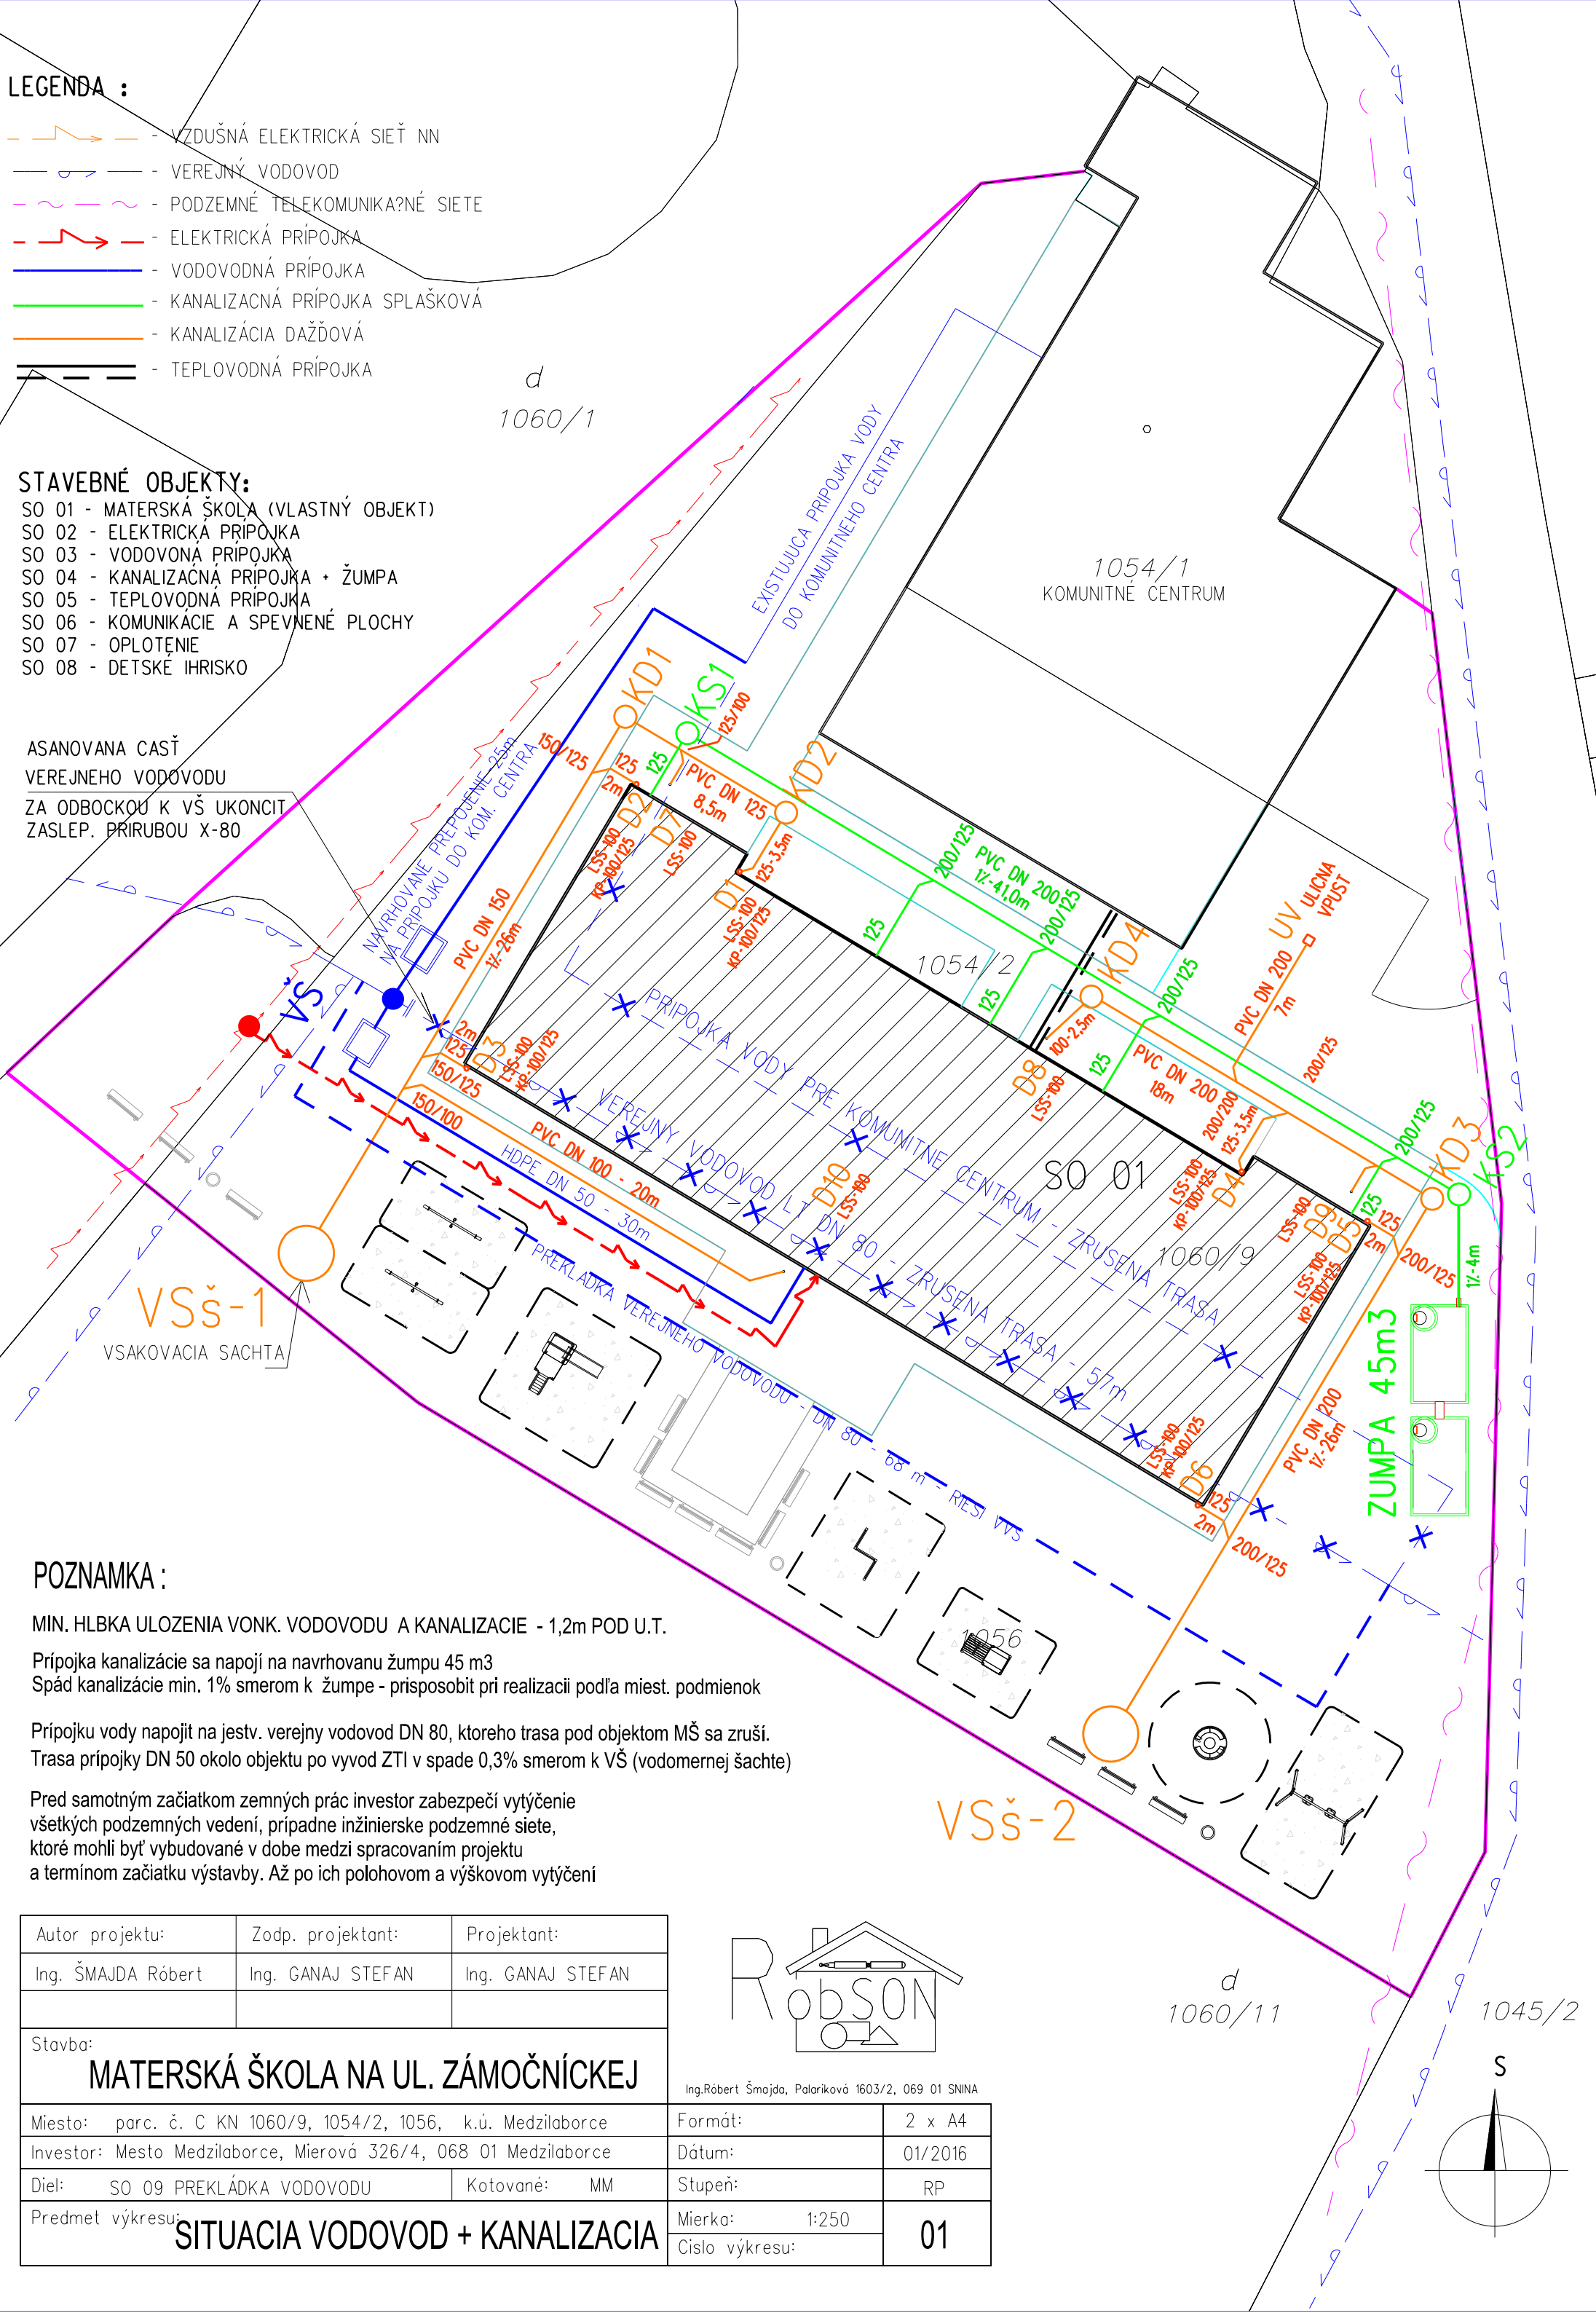

POZNAMKA :


MIN. HLBKA ULOZENIA VONK. VODOVODU A KANALIZACIE - 1,2m POD U.T.

Prípojka kanalizácie sa napojí na navrhovanu žumpu 45 m³
Spád kanalizácie min. 1% smerom k žumpe - prispôbiť pri realizácii podľa miest. podmienok

Prípojku vody napojiť na jestv. verejny vodovod DN 80, ktorého trasa pod objektom MŠ sa zruší.
Trasa prípojky DN 50 okolo objektu po vyvod ZTI v spade 0,3% smerom k VŠ (vodomernej šachte)

Pred samotným začiatkom zemných prác investor zabezpečí vytýčenie všetkých podzemných vedení, prípadne inžinierske podzemné siete, ktoré mohli byť vybudované v dobe medzi spracovaním projektu a termínom začiatku výstavby. Až po ich polohovom a výškovom vytýčení

Autor projektu:	Zodp. projektant:	Projektant:
Ing. ŠMAJDA Róbert	Ing. GANAJ STEFAN	Ing. GANAJ STEFAN
Stavba: MATERSKÁ ŠKOLA NA UL. ZÁMOČNÍCKEJ		
Miesto: parc. č. C KN 1060/9, 1054/2, 1056, k.ú. Medzilaborce	Formát:	2 x A4
Investor: Mesto Medzilaborce, Mierová 326/4, 068 01 Medzilaborce	Dátum:	01/2016
Diel: SO 09 PREKLÁDKA VODOVODU	Kotované: MM	Stupeň: RP
Predmet výkresu: SITUACIA VODOVOD + KANALIZACIA	Mierka: 1:250	01
	Číslo výkresu:	

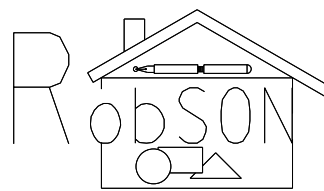

Ing. Róbert Šmajda, Palariková 1603/2, 069 01 SNINA

d
1060/11

1045/2

