



LEGENDA MIESTNOSTÍ

č.m.	ÚČEL	PLOCHA
1.01.	vstupné schodisko	4,92 m ²
1.02.	chodba	12,58 m ²
1.03.	príslušenstvo miestn.	20,70 m ²
1.04.	kuchynka	24,91 m ²
1.05.	sklad	10,01 m ²
1.06.	sála	97,46 m ²
1.07.	pódium	24,93 m ²
1.08.	predsienka	1,83 m ²
1.09.	predsienka WC ženy	1,26 m ²
1.10.	WC ženy	1,70 m ²
1.11.	predsienka WC muži	2,77 m ²
1.12.	WC muži	1,47 m ²
1.13.	kancelária	11,03 m ²
1.14.	herňa	42,28 m ²
1.15.	chodba	7,20 m ²
1.16.	kancelária	13,74 m ²
1.17.	predsienka	4,47 m ²
1.18.	WC kabínky	2,35 m ²
1.19.	ekonomat	2,26 m ²
spolu		287,87 m ²

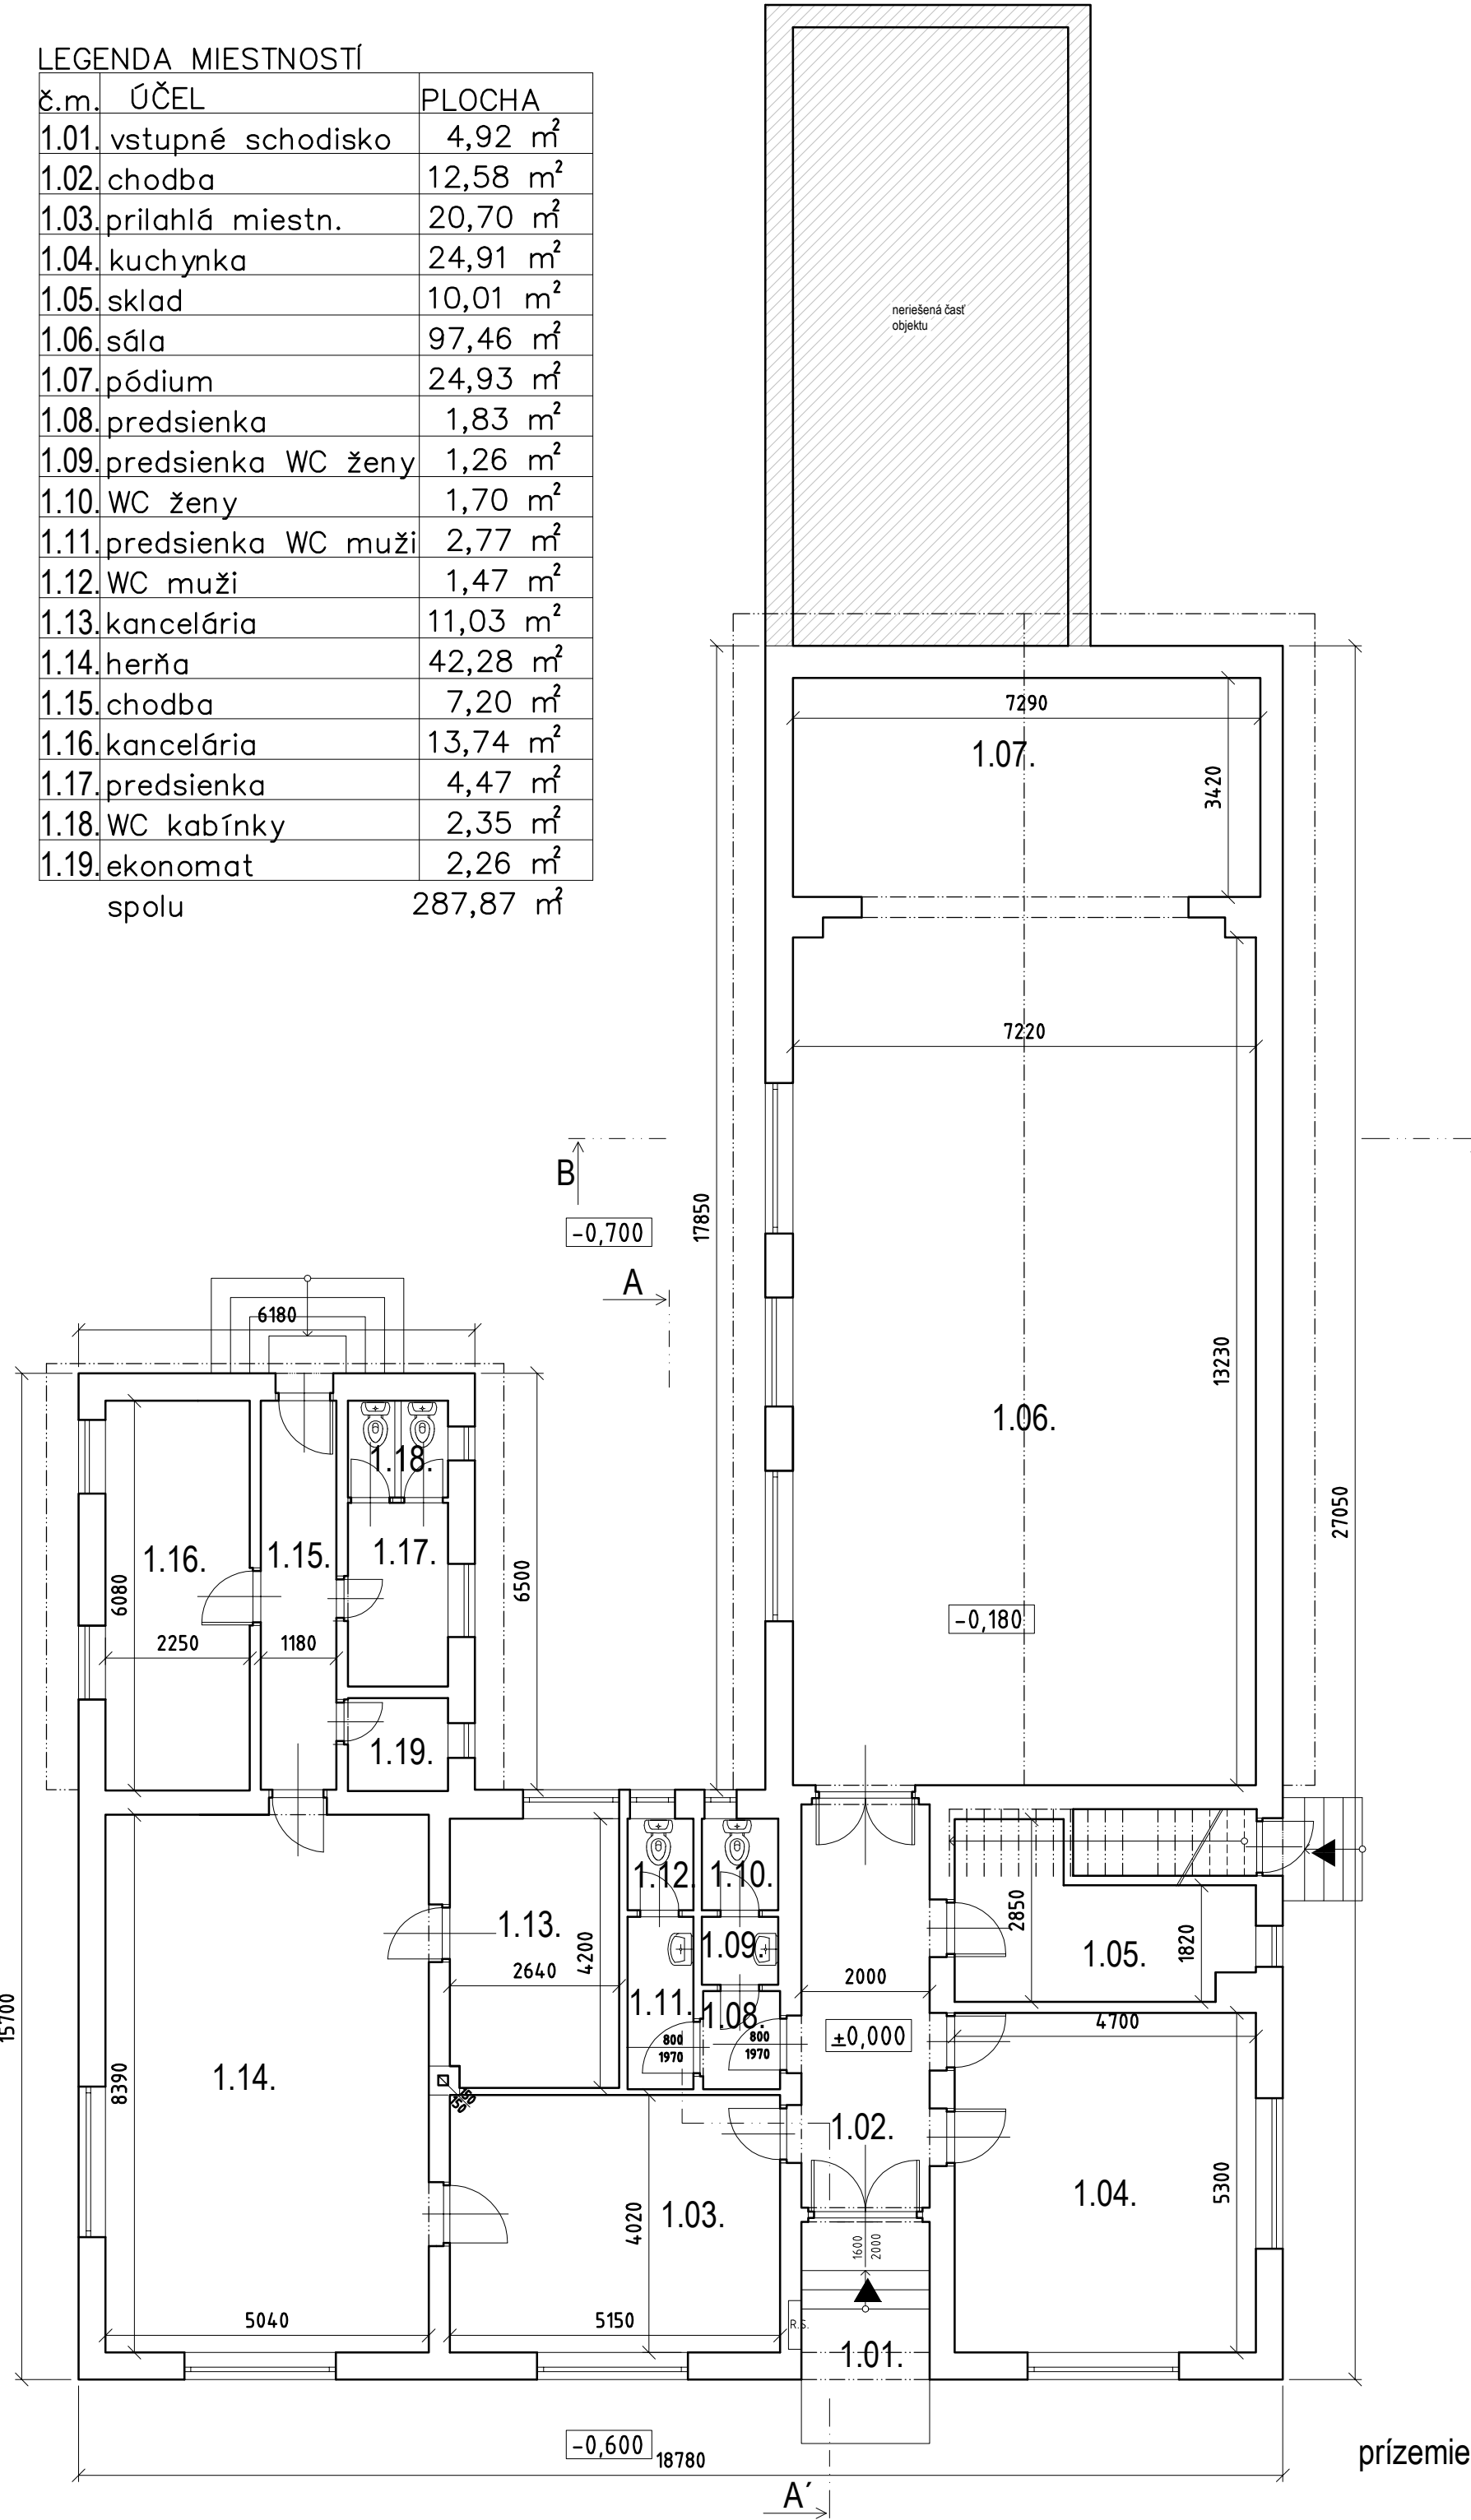

LEGENDA MIESTNOSTÍ

č.m.	ÚČEL	PLOCHA
2.01.	schodisko	5,06 m ²
2.02.	pavlač	17,99 m ²
2.03.	zasadačka	39,44 m ²
2.04.	expozícia	65,69 m ²
2.05.	kancelária	18,15 m ²
2.06.	sklad	5,65 m ²
2.07.		
spolu		151,98 m ²

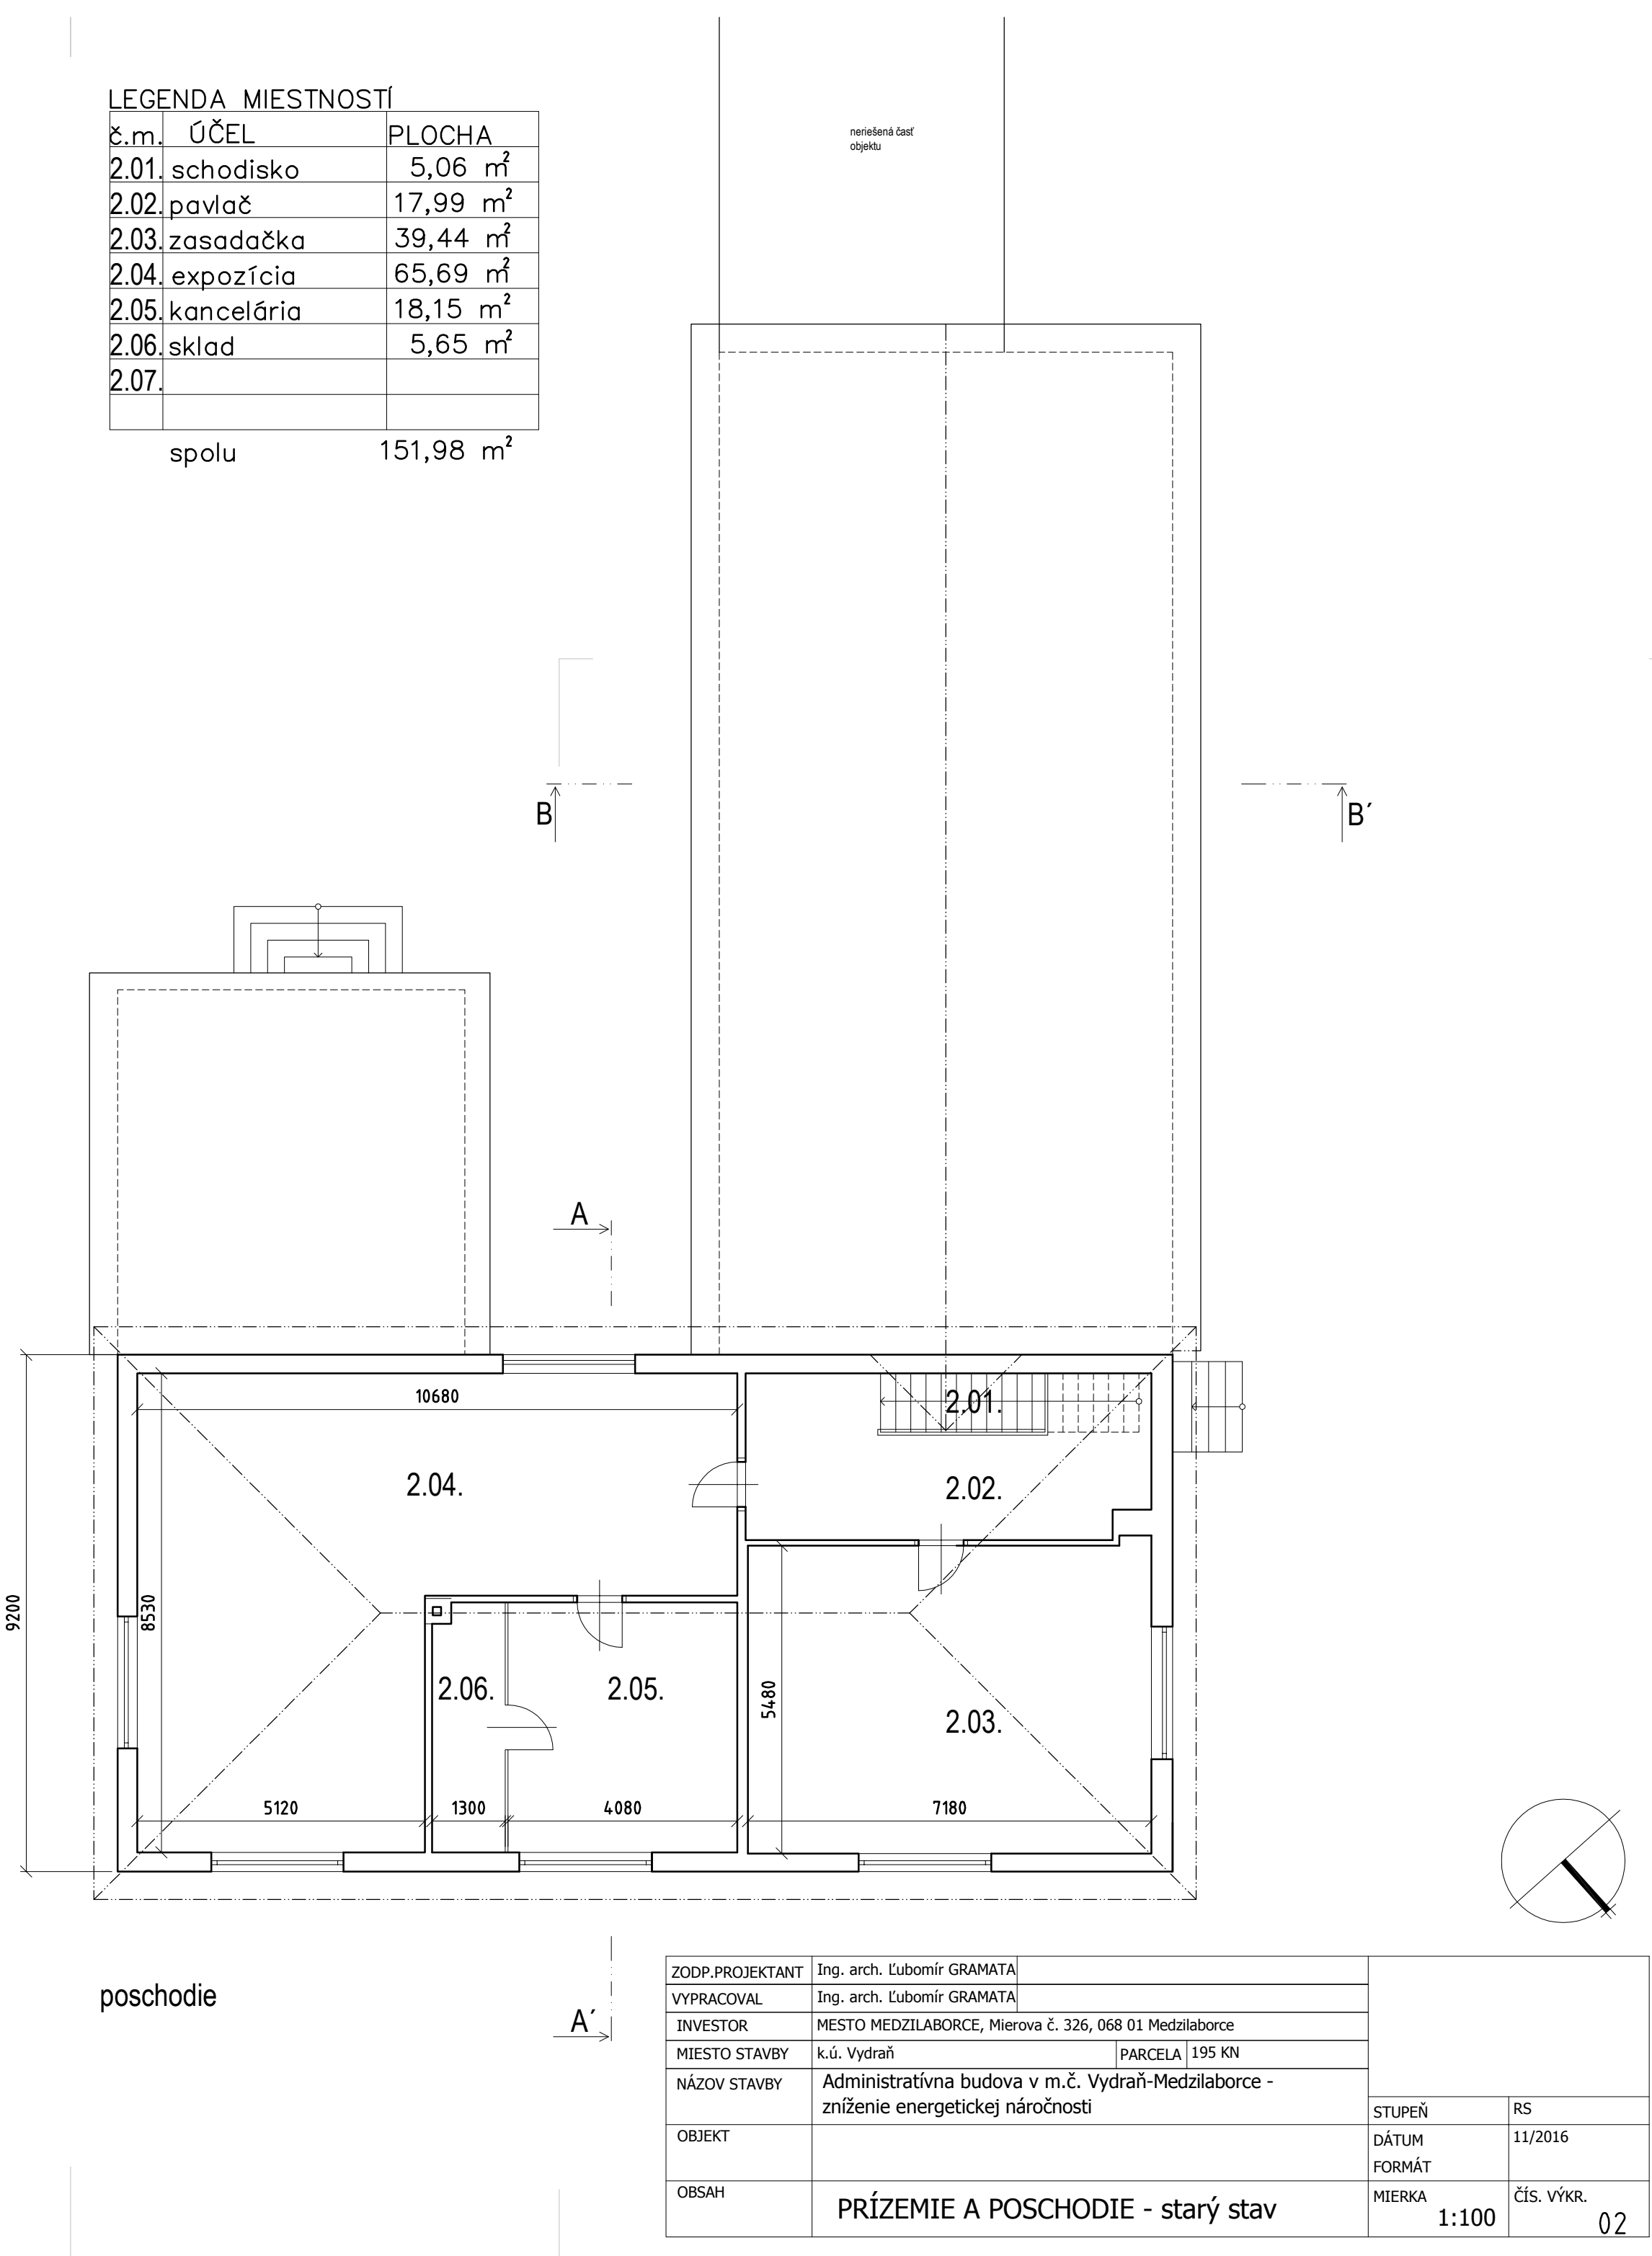

ZODP.PROJEKTANT	Ing. arch. Ľubomír GRAMATA	STUPEŇ	RS
VYPRACOVAL	Ing. arch. Ľubomír GRAMATA		
INVESTOR	MESTO MEDZILABORCE, Mierova č. 326, 068 01 Medzilaborce		
MIESTO STAVBY	k.ú. Vydraň PARCELA 195 KN		
NÁZOV STAVBY	Administratívna budova v m.č. Vydraň-Medzilaborce - zníženie energetickej náročnosti		
OBJEKT		DÁTUM	11/2016
OBSAH	PRÍZEMIE A POSCHODIE - starý stav	FORMÁT	
		MIERKA	čís. výkr.
		1:100	02