


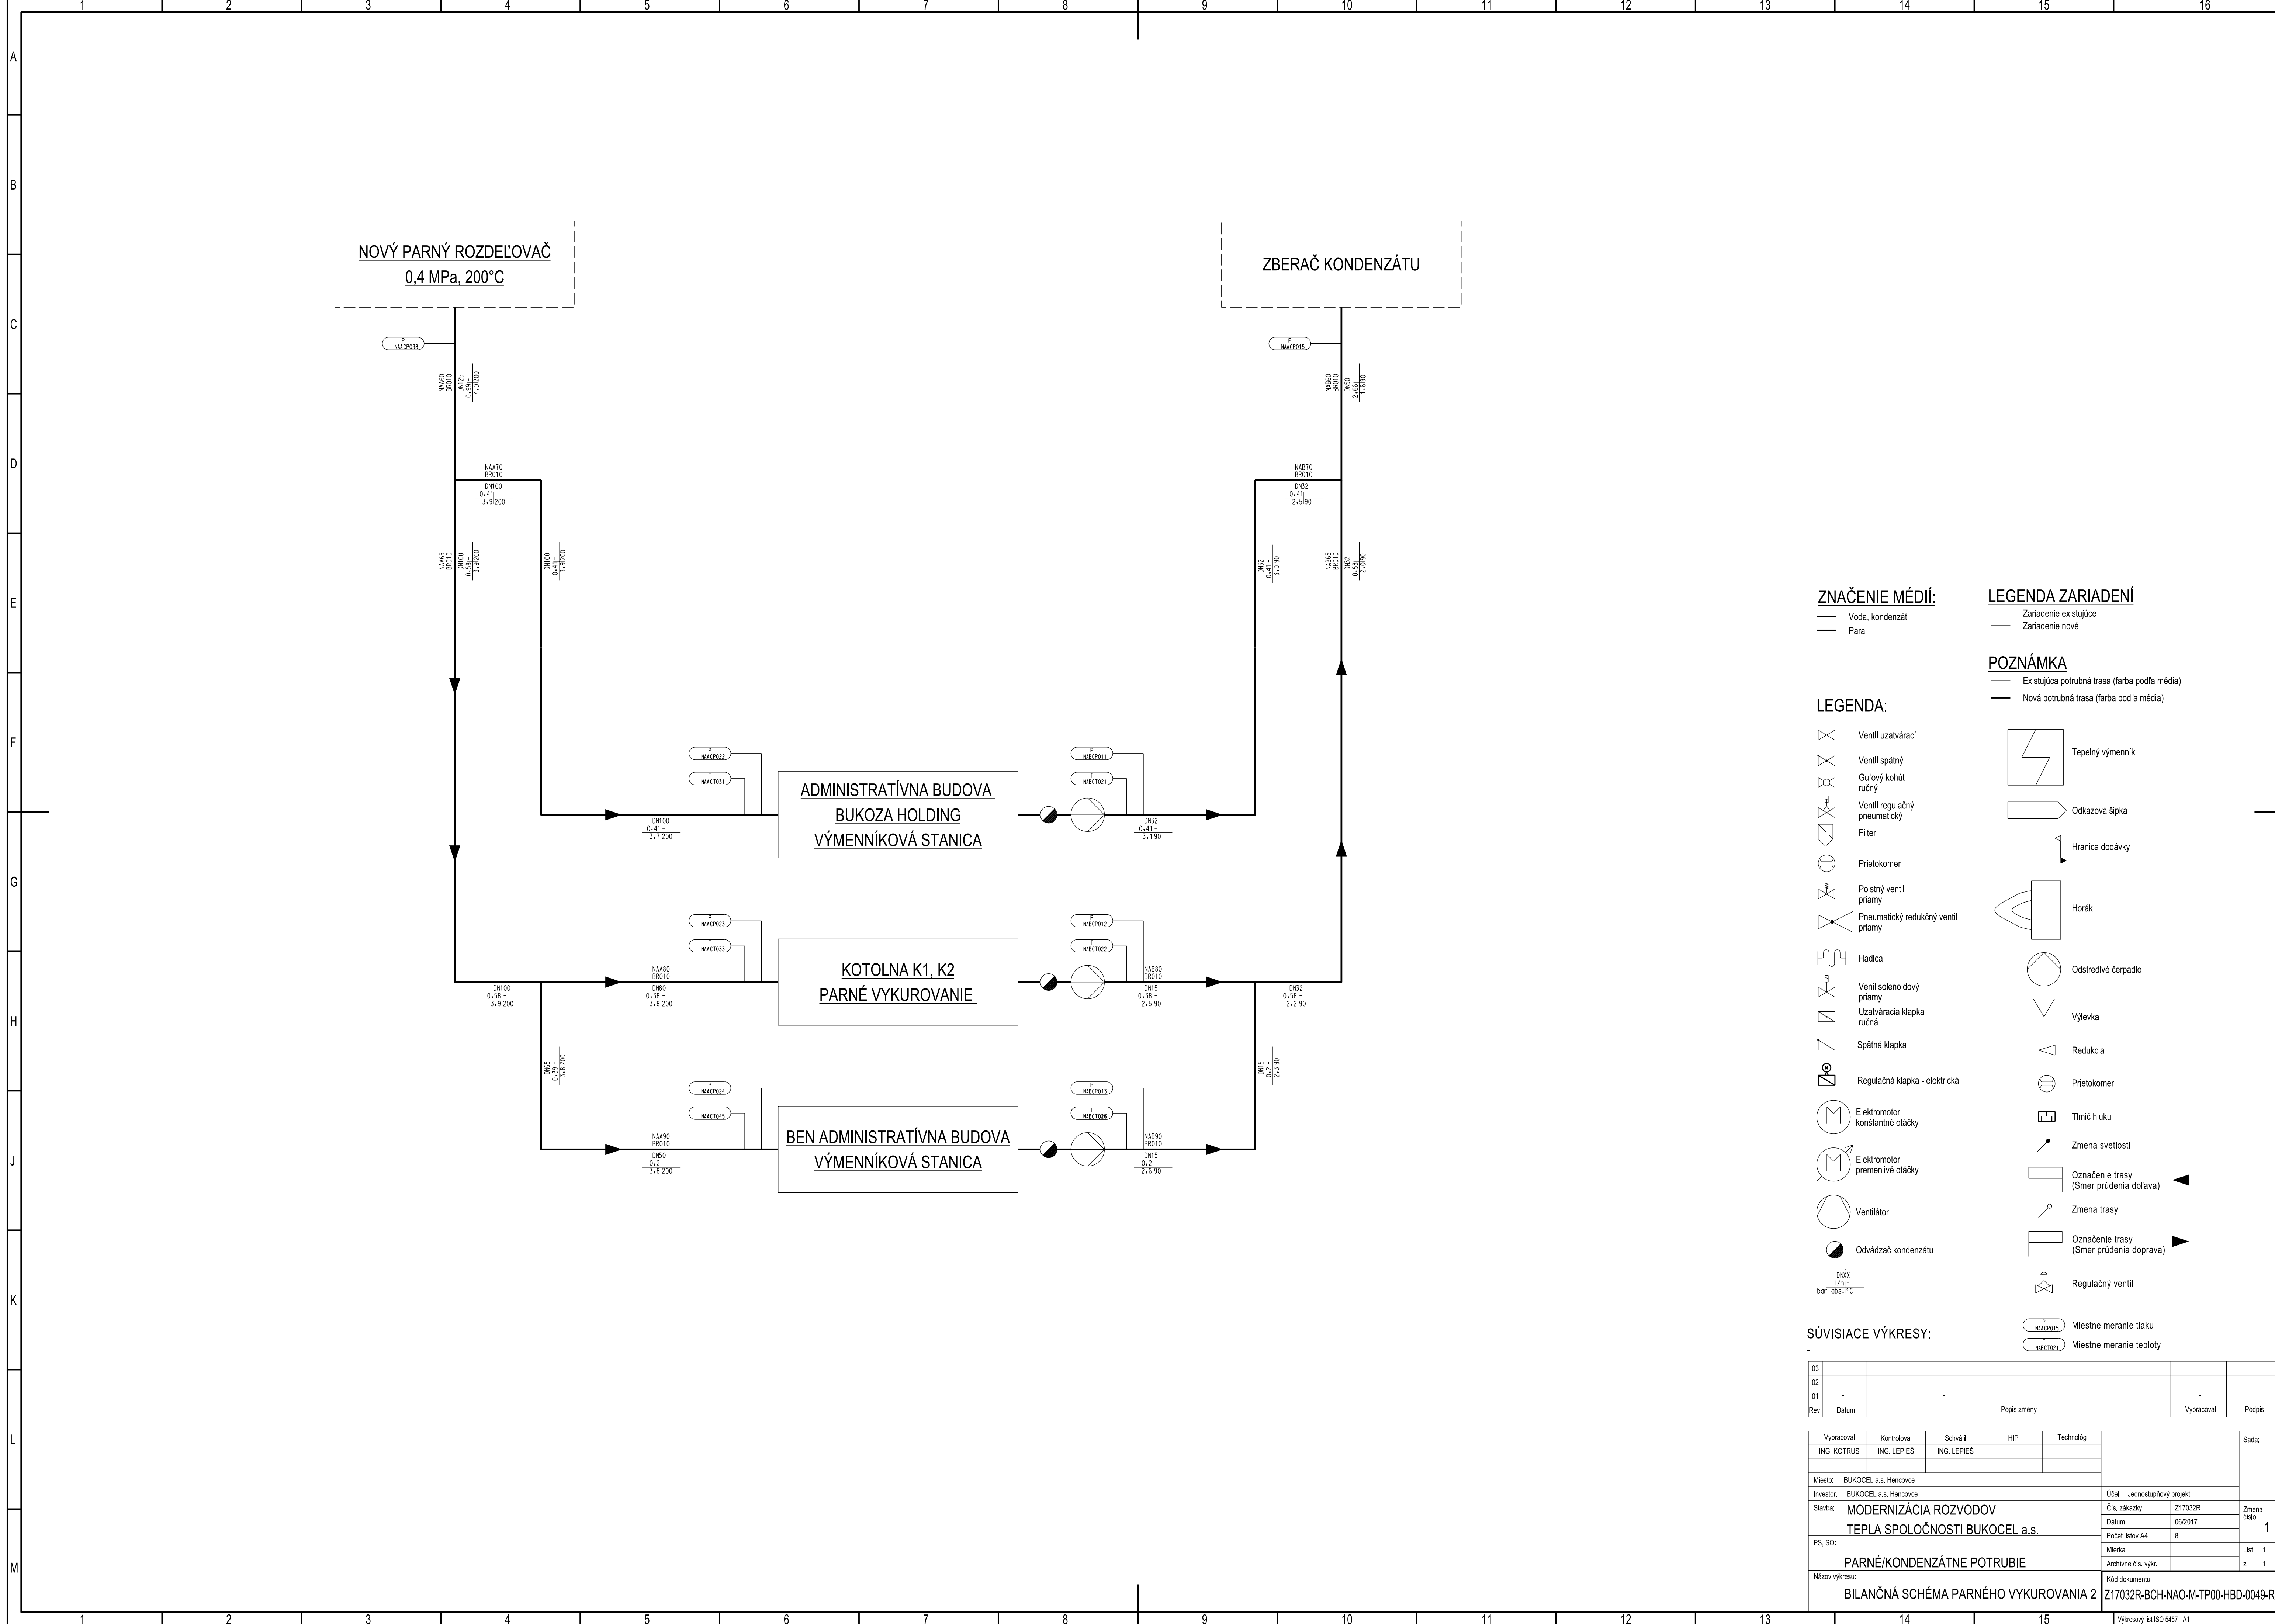

ZNAČENIE MÉDIÍ:

- Voda, kondenzát
- Para

LEGENDA ZARIADENÍ

- Zariadenie existujúce
- Zariadenie nové

POZNÁMKA

- Existujúca potrubná trasa (farba podľa média)
- Nová potrubná trasa (farba podľa média)

LEGENDA:

- Ventil uzatvárací
- Ventil spätný
- Guľový kohút ručný
- Ventil regulačný pneumatický
- Filter
- Prietokomer
- Poisťný ventil priamy
- Pneumatický redukčný ventil priamy
- Hadica
- Veníl solenoidový priamy
- Uzatváracia klapka ručná
- Spätná klapka
- Regulačná klapka - elektrická
- Elektromotor konštantné otáčky
- Elektromotor premenlivé otáčky
- Ventilátor
- Odvádzač kondenzátu
- DNXX 1/711- b08 005,1°C
- Tepelný výmenník
- Odkazová šípka
- Hranica dodávky
- Horák
- Odstredivé čerpadlo
- Výlevka
- Redukcia
- Prietokomer
- TLmič hluku
- Zmena svetlosti
- Označenie trasy (Smer prúdenia doľava)
- Zmena trasy
- Označenie trasy (Smer prúdenia doprava)
- Regulačný ventil
- Miestne meranie tlaku
- Miestne meranie teploty

SÚVISIACE VÝKRESY:

03							
02							
01	-		-			-	
Rev.	Dátum	Popis zmeny				Vypracoval	Podpis
							Sada:
Vypracoval	Kontroloval	Schválil	HIP	Technológ			
ING. KOTRUS	ING. LEPIEŠ						
Miesto:	BUKOCEL a.s. Hencovce						
Investor:	BUKOCEL a.s. Hencovce					Účel:	Jednostupňový projekt
Stavba:	MODERNIZÁCIA ROZVODOV					Čís. zákazky	Z17032R
	TEPLA SPOLOČNOSTI BUKOCEL a.s.					Dátum	06/2017
						Počet listov A4	8
PS, SO:	PARNÉ/KONDENZÁTNE POTRUBIE					Mierka	List 1
						Archívne čís. výkr.	z 1
Názov výkresu:	BILANČNÁ SCHÉMA PARNÉHO VYKUROVANIA 2					Kód dokumentu:	Z17032R-BCH-NAO-M-TP00-HBD-0049-R1