


REZ C2-C2

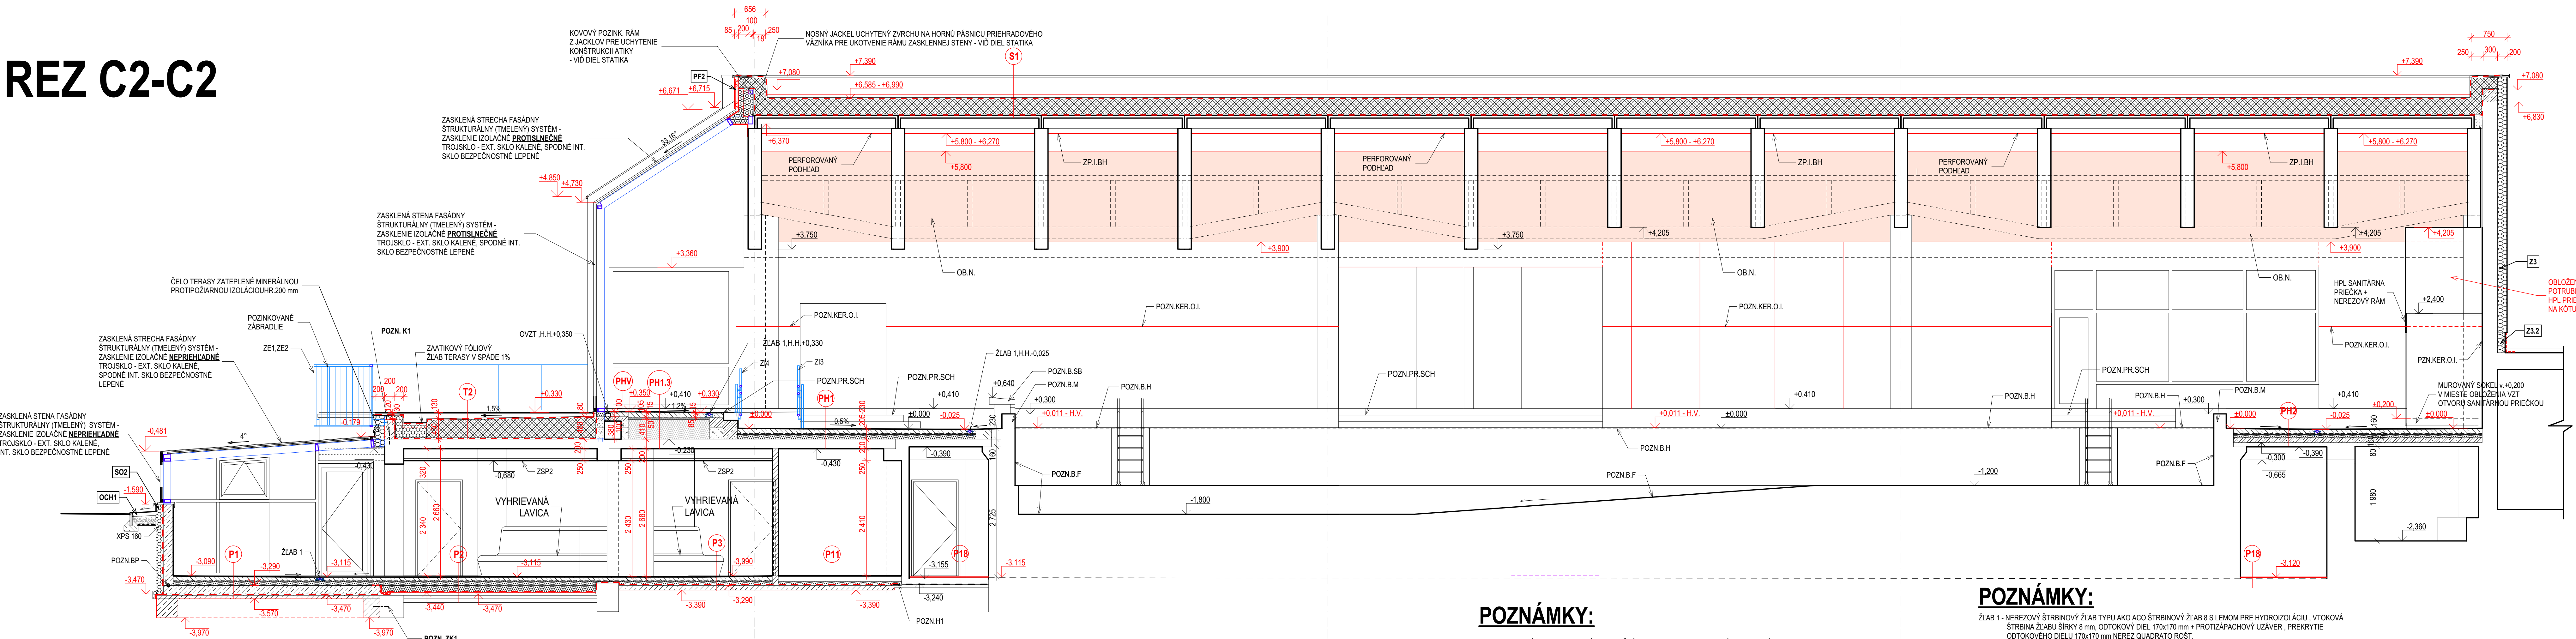

POZNÁMKY:

- Z1 - KONTAKTNÉ ZATEPLENIE FASÁDY IZOLAČNÝMI DOSKAMI Z EXPANDOVANÉHO FASÁDNEHO POLYSTYRENU HR.200 mm TYPU AKO EPS D1F - BLIŠIE INFO VÍD VÝPIS SKLADIEB ZATEPLENIA FASÁDY.
- Z3 - KONTAKTNÉ ZATEPLENIE EXISTUJÚCEJ STĚNY - VÝCHOVNA FASÁDA - IZOLAČNÝMI DOSKAMI Z ČADIČOVEJ VLNY HR.200 mm TYPU AKO ISOVER TF PROF1.
- Z3.3 - KONTAKTNÉ ZATEPLENIE EXISTUJÚCEJ STĚNY - VÝCHOVNA FASÁDA - IZOLAČNÝMI DOSKAMI Z ČADIČOVEJ VLNY HR.200 mm TYPU AKO ISOVER TF PROF1.
- S08 - KONTAKTNÉ ZATEPLENIE HR.160 mm - SKLA A SUTERÉNU: ŽELEZOBETÓNovej STĚNY VO WELLNESSE IZOLAČNÝMI DOSKAMI Z EXTRUDOVANÉHO POLYSTYRENU TYPU AKO STYROUR 2800 C. BLIŠIE INFO VÍD VÝPIS SKLADIEB ZATEPLENIA FASÁDY.
- PF3 - PREVETRAVANÁ FASÁDA ATKY OPLÁŠENÁ Z EXTERIÉRU VERTIKÁLNÝM FASÁDNYM PANELOM TYPU AKO SOFT PANEL (LAMINA), NOSNÁ KONŠTRUKCIA ATKY JE KOVOVÁ Z POZINK. JACKLOV. V SKLADBE RIŠENIA ATKY JE CELKOVÁ HRUBKA MINERÁLNEJ TEPELNEJ IZOLÁCIE: 300 mm. BLIŠIE INFO VÍD VÝPIS SKLADIEB ZATEPLENIA FASÁDY.
- POZN.D2 - PRERUŠENIE TEPELNEHO MOSTU V ŽELEZOBETÓNových VODOSTAVEBNÝCH KONŠTRUKCIÁCH MEDZI SUTERÉNOM PRÍSTAVBY A EXISTUJÚCEJ BUDOV ODOLÁVANÍM ŠÍRY 80 mm VLOŽENÍM EXTRUDOVANÉHO POLYSTYRENU - HYDROIZOLÁCIE IŠTENIE SPÁRY REALIZOVAT NÁTEROVOU HYDROIZOLÁCIU VÍD POZN.H1.
- POZN. ZK1 - PREPOJENIE EXISTUJÚCH A NOVÝCH ZAKLADOV. VYSTUŽOU CEZ CHEMICKÉ KOTVY - VÍD DIEL STATIKA.
- POZN. K1 - ZAKOTVENIE ŽELEZOBETÓNovej NADBETONÁVKY TERASY DO EXISTUJÚCEJ ŽELEZOBETÓNovej STROPNEJ DOSKY CEZ CHEMICKÉ KOTVY. POČET A ROZTEC VÍD DIEL STATIKA. DO NABETONÁVKY UKOTVENÉ ZSKU KOVÉ ZABRADLIE.
- POZN. H1 - PREPOJENIE EXISTUJÚCEJ ASFALTOVEJ HYDROIZOLÁCIE POD MŮROM A NOVEJ HYDROIZOLÁCIE: - KROK 1 - VYSEKANIE DRAŽKY V MIESTE PÓVODNEJ HYDROIZOLÁCIE 30x30 mm, DRAŽKU VYPLNIŤ NÁTEROVOU DVOVL. OŽŤOVOU ELASTIKOU BITUMENOVU HYDROIZOLÁCIU TYPU AKO COMBIDIC 2K PREMIUM - KROK 2 - DRAŽKU PRESTIEŤ A VÝVIESŤ NA NOVÚ HYDROIZOLÁCIU PODLAHY A VÝSTUŽOVÝ PASOV CEZ NÁTEROVOU DVOVL. OŽŤOVOU ELASTIKOU BITUMENOVU HYDROIZOLÁCIU TYPU AKO COMBIDIC 2K PREMIUM - ZAHRADIŤ TEXTILU ASD-Systemflex-02.
- POZN. H2 - HYDROIZOLÁCNE OŠETRENIE VROCHU V MIESTE DILATÁCIE VODOSTAVEBNEJ ŽELEZOBETÓNovej - V PREPOJENÍ NA ZATEPLENIE SKLA EXISTUJÚCEJ STĚNY A NA NOVU ZASKLENÚ STĚNU CEZ MINERÁLNU NÁTEROVOU HYDROIZOLÁCIU TYPU AKO AQUAFIN 2KM. BLIŠIE INFORMÁCIE VÍD DETAIL.
- OB.N. - OKLAD NOSNÍKOV VEDÚCICH POPRI POZDĺŽNYCH OBVOJOVÝCH STĚNÁCH - IMPREGNOVANÉ SÁDROVÉ DOSKY DO VLHKÉHO PROSTREDIA VYSTUŽENÉ POVRCHOVÝM SKLENÝM ROZČASOM TYPU AKO RIGIPS GLASROC H OCEAN + VIAČNASOBNE POZINKOVANÝ KOVOVÝ ROST DO VLHKÉHO PROSTREDIA TYPU AKO RIGIPS HYDROPROFIL C.VLW50.
- ZSP - ZÁVESNÝ SÁDROKARONOVÝ PLNÝ PODHLAD - TYPU AKO RIGIPS R12.5.
- ZSP2 - ZÁVESNÝ PLNÝ PODHLAD - STAVEBNÉ SÁDROVÉ DOSKY VYSTUŽENÉ SKLENÝMI VLAKNAMI DO VLHKÉHO PROSTREDIA TYPU AKO RIGIPS GLASROC H OCEAN + VIAČNASOBNE POZINKOVANÝ KOVOVÝ ROST DO VLHKÉHO PROSTREDIA TYPU AKO RIGIPS HYDROPROFIL.
- ZKP1 - ZÁVESNÝ MINERÁLNÝ KAZETOVÝ PODHLAD TYPU AKO -TYPU AKO ARMISTRON ULTIMA + - V RASTRI 600x600 mm V SYSTÉME ZÁVESOV BOARD.
- ZKP2 - ZÁVESNÝ KAZETOVÝ PODHLAD HYDRATOVANÁ KREMNITANOVÁ DOSKA (DO VLHKÉHO PROSTREDIA TYPU AKO ARMISTRON NEWITONE, V RASTRI 600x600 mm, NOSNÉ ANTIKORÓZNE ZÁVESNÉ PROFILY S ODOLNOSŤOU VOČI VLHKOSTI V SYSTÉME ZÁVESOV BOARD.
- ZP1.BH (+5.800 - +6.270) - ZÁVESNÝ HLINIKOVÝ PERFOROVANÝ PODHLAD - ROST PRI HORNEJ BETONOVEJ PÁSNICI PRIHRADOVÉHO VÁZNIKA - V SKLONE STRECHY - PODHLAD TYPU AKO OCGI UROASTAR (BIELY) OKO 50x50 mm + NOSNÉ ANTIKORÓZNE ZÁVESNÉ PROFILY S ODOLNOSŤOU VOČI VLHKOSTI - CHYTANÉ NA REBRO STREŠNEHO PANELA ANTIKORÓZNE ZÁVESNÉ PROFILY S ODOLNOSŤOU VOČI VLHKOSTI V SYSTÉME ZÁVESOV BOARD.
- B.V. - VYSPRAVKA POŠKODENÝCH BETÓNOVÝCH PRIHRADOVÝCH VÁZNIKOV, REBROVÝCH STREŠNÝCH PANELOV + FARBÁ NA BETÓN.
- POZN. KER.O.I. - KERAMICKÝ OKLAD BAZÉNOVEJ HALY NA VÝŠKU VÍD VÝKRES INTERIÉRU. FAREBNÉ A MATERIÁLOVÉ RIŠENIE VÍD VÝKRES INTERIÉRU. DLAŽDICE LEPEŤE SYSTEMOVÝM ELASTICKÝM LEPIELOM TYPU AKO UNIFIX 2K6 ALEBO SOLOFLEX. ŠPÁROVACIA HMOTA JE NA BAZE EPOXIDOV TYPU AKO ASDOUR EK 98 ALEBO HF05-BrightEdge. POD LEPIELOM JE HYDROIZOLÁCIA STIERKA TYPU AKO AQUAFIN 2KM. VYSPRAVENE PÓVODNEHO POVRCHU - VYROVŇAVAJÚCA CEMENTOVÁ MALTA CERESIT CD 25 + KONTAKTNÝ MOSTIK CERESIT CD 30. FAREBNÉ A MATERIÁLOVÉ RIŠENIE VÍD VÝKRES INTERIÉRU. BLIŠIE INFORMÁCIE VÍD DETAIL BAZÉNOVEJ MŮRIKY.

POZNÁMKY:

- ZLAB 1 - NEREZOVÝ ŠTRBINOVÝ ZLAB TYPU AKO ACO ŠTRBINOVÝ ZLAB 8 S LEMOM PRE HYDROIZOLÁCIU - VTKOVÁ ŠTRBINA ZLABU ŠÍRY 8 mm, ODTOKOVÝ DIEL 170x170 mm + PROTIZAPACHOVÝ UZÁVER - PREKRYTIE ODTOKOVÉHO DIELU 170x170 mm NEREZ QUADRATO ROST.
- NÁTEROVÁ HYDROIZOLÁCIA PODLAHY POD DLAŽBOU JE UKONČENÁ NA ZLABE CEZ SYSTÉMOVÝ PRUŽNÝ PÁSKU + TRAVLO PRUŽNÉ ŠPÁROVANIE.
- POZN. B.H. - HRANA BAZÉNA RIŠENÁ PRIELIVOVOU KERAMICKOU TVAROVKOU S POVRCHOVOU ÚPRAVOU - PROTÍSMYKOVÁ TRIEDA C - - PRIELIVOVÁ HRANA TYPU AKO AGROBUCHTAL-POOL EDGE SYSTEMS 5540 (244x119x20 mm) - GREY BEIGE. MEDZI KERAMICKOU TVAROVKOU HRANY ZLABU A PRIELIVOVOU HRANOU BAZÉNA JE KERAMICKÁ DLAŽDICA V ŠPADE SMEROM K ZLABU S POVRCHOVOU ÚPRAVOU - PROTÍSMYKOVÁ TRIEDA C - TYPU AKO AGROBUCHTAL-POOL EDGE SYSTEMS (244x119x10 mm) - GREY BEIGE. PRIELIVOVÁ TVAROVKA A DLAŽDICE LEPEŤE SYSTEMOVÝM ELASTICKÝM LEPIELOM TYPU AKO UNIFIX 2K6 ALEBO SOLOFLEX. ŠPÁROVACIA HMOTA NA BAZE EPOXIDOV TYPU AKO ASDOUR EK 98 ALEBO HF05-BrightEdge. POD LEPIELOM JE HYDROIZOLÁCIA STIERKA TYPU AKO AQUAFIN 2KM. VYSPRAVENE PÓVODNEHO POVRCHU - VYROVŇAVAJÚCA CEMENTOVÁ MALTA CERESIT CD 25 + KONTAKTNÝ MOSTIK CERESIT CD 30.
- FAREBNÉ A MATERIÁLOVÉ RIŠENIE VÍD VÝKRES INTERIÉRU. BLIŠIE INFORMÁCIE VÍD DETAIL HRANY BAZÉNA.
- POZN. B.F. - DNO A STĚNY BAZÉNA RIŠENÉ BAZÉNOVOU FÓLIOU UKONČENOU POD KERAMICKÝM OKLADOM PRI HORNEJ HRANE BAZÉNA NA POPLASTOVANOM PLECHU (NATAVENÍM). POD BAZÉNOVOU FÓLIOU JE UMIESŤENÁ SEPARAČNÁ GEOTEXTILIA. BAZÉNOVÁ FÓLIA A SEPARAČNÁ TEXTILIA SÚ V DODÁVKE DODÁVATEĽA BAZÉNOVEJ TECHNOLOGIE. PODKLAD POD BAZÉNOVOU FÓLIOU JE VYSPRAVENÝ VYROVŇAVAJÚCOU CEMENTOVOU MALTOU TYPU AKO CERESIT CD 25 SO SPOJOVACÍM KONTAKTNÝM MOSTÍKOM TYPU AKO CERESIT CD 30. PO APLIKACII VYROVŇAVAJÚCEJ VRSTVY APLIKOVAT NÁTEROVOU MINERÁLNU HYDROIZOLÁCIU TYPU AKO AQUAFIN 2KM. BLIŠIE INFORMÁCIE VÍD DETAIL HRANY BAZÉNA.
- POZN. B.P2 - PRIELIVOVÝ ZLAB BAZÉNA RIŠENÝ BAZÉNOVOU FÓLIOU UKONČENOU POD KERAMICKOU TVAROVKOU HRANY PRE ROST ZLABU PO OBVOJCH STRANÁCH ZLABU TYPU AKO AGROBUCHTAL-POOL EDGE SYSTEMS 5750 (244x140x20 mm) - GREY BEIGE - PROTÍSMYKOVÁ TRIEDA C. FÓLIOVÁ HYDROIZOLÁCIA ZLABU JE UKONČENÁ NA POPLASTOVANOM PLECHU (NATAVENÍM). POD BAZÉNOVOU FÓLIOU JE UMIESŤENÁ SEPARAČNÁ GEOTEXTILIA. BAZÉNOVÁ FÓLIA A SEPARAČNÁ TEXTILIA SÚ V DODÁVKE DODÁVATEĽA BAZÉNOVEJ TECHNOLOGIE. PODKLAD POD BAZÉNOVOU FÓLIOU JE VYSPRAVENÝ VYROVŇAVAJÚCOU CEMENTOVOU MALTOU TYPU AKO CERESIT CD 25 SO SPOJOVACÍM KONTAKTNÝM MOSTÍKOM TYPU AKO CERESIT CD 30. PO APLIKACII VYROVŇAVAJÚCEJ VRSTVY APLIKOVAT NÁTEROVOU MINERÁLNU HYDROIZOLÁCIU TYPU AKO AQUAFIN 2KM. BLIŠIE INFORMÁCIE VÍD DETAIL HRANY BAZÉNA.
- POZN. B.SB - REKONŠTRUKCIA EXISTUJÚCH ŠTARTOVACÍCH BLOKOV - VROCH ŠTARTOVACÍCH BLOKOV RIŠENÝ KERAMICKOU DLAŽDICOU S POVRCHOVOU ÚPRAVOU - PROTÍSMYKOVÁ TRIEDA C TYPU AKO AGROBUCHTAL-CHROMA POOL 32020A (38110H) 125x250 mm - NEUTRAL 8 (LICHTGRAU). VROCHNÁ HRANA A ROHY ŠTARTOVACIEHO BLOKU RIŠENÉ NEREZOVOU ZABOULENŤOU HRANOU UKONČENOU PROFIL OKLADU - VROCHNÝ OKLAD - ŠHO ROHY REALIZOVAT KERAMICKÝM OKLADOM AGROBUCHTAL-CHROMA POOL 125x250 mm - GRUN DUNKEL. OKLAD BOČNÝCH STIEN POSTAVICA ŠTARTOVACIEHO BLOKU REALIZOVAT GREŠOVÝM OKLADOM TYPU AKO CERAMIC CERAMICHE 30x60 mm - OUT -SAND. V RÁMCI REKONŠTRUKCIE ŠTARTOVACIEHO BLOKU VYMEŤ DRAŽDOU ZA NOVÉ NEREZOVÉ DLAŽDICE LEPEŤE SYSTEMOVÝM ELASTICKÝM LEPIELOM TYPU AKO UNIFIX 2K6 ALEBO SOLOFLEX. ŠPÁROVACIA HMOTA JE NA BAZE EPOXIDOV TYPU AKO ASDOUR EK 98 ALEBO HF05-BrightEdge. POD LEPIELOM JE HYDROIZOLÁCIA STIERKA TYPU AKO AQUAFIN 2KM. VYSPRAVENE PÓVODNEHO POVRCHU - VYROVŇAVAJÚCA CEMENTOVÁ MALTA CERESIT CD 25 + KONTAKTNÝ MOSTIK CERESIT CD 30. FAREBNÉ A MATERIÁLOVÉ RIŠENIE VÍD VÝKRES INTERIÉRU. BLIŠIE INFORMÁCIE VÍD DETAIL ŠTARTOVACIEHO BLOKU.
- POZN. B.M. - REKONŠTRUKCIA EXISTUJÚCH BAZÉNOVÝCH MŮRIKOV VÝCHOVŇAVAJÚCH NA PODLAHU - VROCH RIŠENÝ KERAMICKOU DLAŽDICOU S POVRCHOVOU ÚPRAVOU - PROTÍSMYKOVÁ TRIEDA C TYPU AKO AGROBUCHTAL-CHROMA POOL 38110H 125x250 mm - NEUTRAL 8 (LICHTGRAU). VROCHNÁ HRANA A ROHY MŮRIKY RIŠENÉ NEREZOVOU ZABOULENŤOU HRANOU UKONČENOU PROFIL OKLADU.
- OKLAD BOČNÝCH STIEN MŮRIKY REALIZOVAT KERAMICKOU DLAŽDICOU TYPU AKO TYPU AKO AGROBUCHTAL-CHROMA POOL 125x250 mm - NEUTRAL 8 (LICHTGRAU).
- DLAŽDICE LEPEŤE SYSTEMOVÝM ELASTICKÝM LEPIELOM TYPU AKO UNIFIX 2K6 ALEBO SOLOFLEX. ŠPÁROVACIA HMOTA JE NA BAZE EPOXIDOV TYPU AKO ASDOUR EK 98 ALEBO HF05-BrightEdge. POD LEPIELOM JE HYDROIZOLÁCIA STIERKA TYPU AKO AQUAFIN 2KM. VYSPRAVENE PÓVODNEHO POVRCHU - VYROVŇAVAJÚCA CEMENTOVÁ MALTA CERESIT CD 25 + KONTAKTNÝ MOSTIK CERESIT CD 30. FAREBNÉ A MATERIÁLOVÉ RIŠENIE VÍD VÝKRES INTERIÉRU. BLIŠIE INFORMÁCIE VÍD DETAIL BAZÉNOVEJ MŮRIKY.

- OVORY CEZ STROP MEDZI 1.PP A 1.NP PRE TECHNOLOGICKÉ ROZVODY VRTÁŤ V MIESTE KDE NIE JE PREFABRIKOVANÝ STROP VYSTUŽENÝ - CEZ DUTINU PREFABRIKOVANÉHO STROPU JADROVÝM VRTÁKOM DO MAXIMÁLNEH PRIEREZU DN150 mm V POČTE MAXIMÁLNE 2 OTVORY NA 1 EXISTUJÚCI PREFABRIKOVANÝ PANEĽ (OSOVÁ ROZTEC MINIMÁLNE 360mm). PRI NUTNOSTI REALIZÁCIE VÄČŠIEHO OTVORU ALEBO VÄČŠIEHO POČTU OTVOROV AKO 2 KONTAKTOVAT GENERALNEHO PROJEKTANTA A STATIKA STAVBY. PANEĽ V VRTÁŤ MIMO KRAJNE DUTINY PANEĽA.

POZNÁMKA SANÁCIA BETÓNOVÝCH POVRCHOV

- POŠKODENÉ BETÓNOVÉ KONŠTRUKCIE SANOVAT - ODSTRÁNIŤ NESÚRŽRNÝ BETÓN AŽ NA SÚDRŽNÝ PODKLAD. OČELOVA VYSTUŽ SA ZBAVI HROZIE (OBŮRSENÍM) NÁSLEDNE SA NA VYSTUŽ APLIKUJE OCHRANNÝ ADHÉZNY NÁTER TYPU AKO WEBER-REPO OCHRANA. NÁSLEDNE SA APLIKUJE VYSPRAVNÁ MALTA TYPU AKO WEBER-REPO VYSPRAVKA H. NÁSLEDNE SA POUŽIE NA VYHLADENIE POVRCHU VYSPRAVKOVÁ MALTA TYPU AKO WEBER-REPO.

SVETLÉ ROZMERY PLAVECKÉHO BAZÉNA, VYBAVENIE BAZÉNA:

- PRI REKONŠTRUKCII BAZÉNA DODRŽAT POKYNY SPZ A FINA - PRE ROZMERY A POŽADOVANÉ VYBAVENIE PLAVECKÉHO BAZÉNA - VŠETKY ŠTARTOVACIE BLOKY ZNAČENÉ ČISLAMI PODĽA VÝŠŠIE SPOMENUTÝCH PRAVIDEL.

- POŽADOVANÉ VYBAVENIE PLAVECKÉHO BAZÉNA A JEHO KOTVENIE JE SÚČASŤOU DODÁVKY BAZÉNOVEJ TECHNOLOGIE (MENENÉ MADLÁ ŠTARTOVACÍCH BLOKOV, BAZÉNOVÉ REBRIKY, INDIKÁCIE CHÝBNÉHO ŠTARTU, DRŽIÁKY PLAVECKÝCH DRAH).

- VYBAVENIE BAZÉNA, VÍRVIK, DODÁVKA VÍRVIK, BAZÉNOVÉ (VÍRVIKOVÝ) SCHODÍKY SÚ V DODÁVKE BAZÉNOVEJ TECHNOLOGIE. BAZÉNOVÁ FÓLIA A JEJ UKONČENIE NA POPLASTOVANÝCH PLECHOV SÚ V DODÁVKE BAZÉNOVEJ TECHNOLOGIE.

- ZARIADENIE A VYBAVENIE PRIESTORU ŠAÚN JE V DODÁVKE BAZÉNOVEJ TECHNOLOGIE.

REZ D-D

